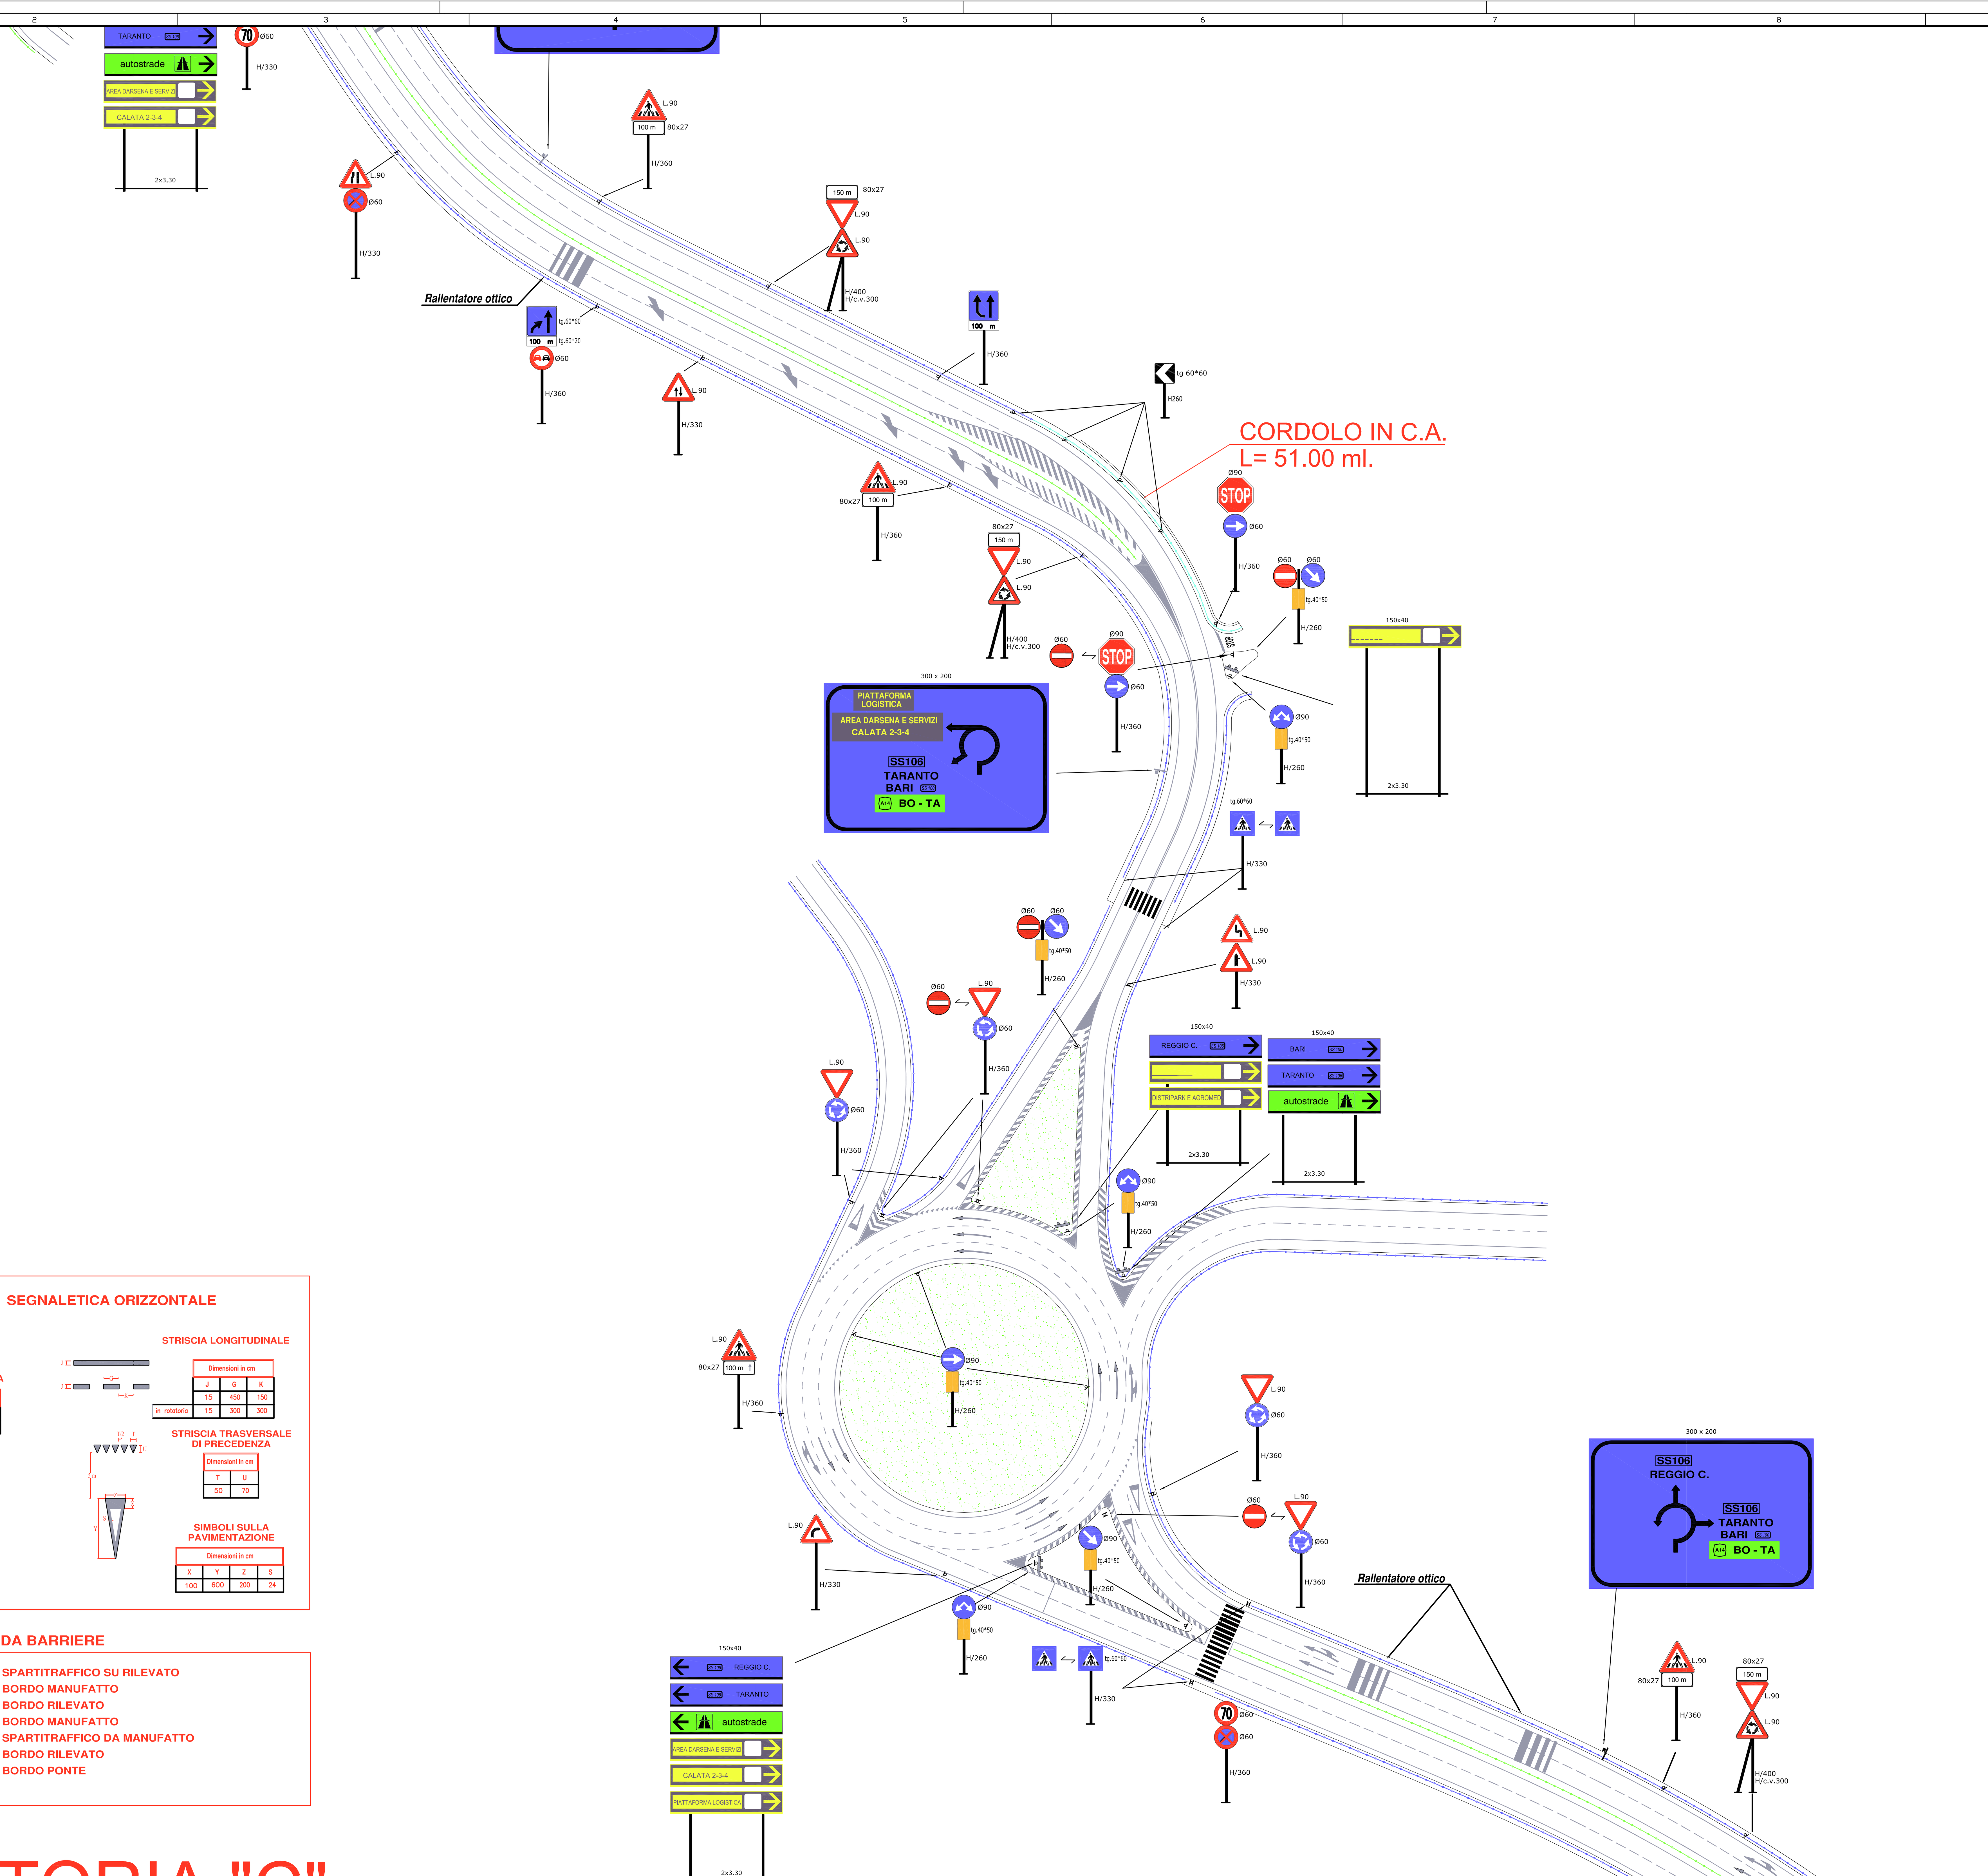

SEGNALETICA ORIZZONTALE

ZEBRATURA

Dimensioni in cm	
α	W
45°	35

STRISCIA LONGITUDINALE

Dimensioni in cm	J	G	K
	15	450	150
in rotatoria	15	300	300

STRISCIA TRASVERSALE DI PRECEDENZA

Dimensioni in cm	
T	U
50	70

SIMBOLI SULLA PAVIMENTAZIONE

Dimensioni in cm			
X	Y	Z	S
100	600	200	24

LEGENDA BARRIERE

- H2 SPARTITRAFFICO SU RILEVATO
- H2 BORDO MANUFATTO
- H2 BORDO RILEVATO
- H3 BORDO MANUFATTO
- H3 SPARTITRAFFICO DA MANUFATTO
- H4 BORDO RILEVATO
- H4 BORDO PONTE

ROTATORIA "C"

svincolo con la S.S. 106 direzione Taranto

AUTORITA' PORTUALE DI TARANTO
Legge obiettivo delibera CIPE 74/03
(Responsabile del procedimento Ing. Domenico Daraio)

MAR JONIO — STRADA DEI MOLI — PIATTAFORMA LOGISTICA — IV SPORGENTE — DARSENA — MAR GRANDE

revisione	data	descrizione revisione	disegnato	verificato	approvato
01	29-09-2006	Prima emissione	M.Latino	A.Panizza	G.Geddo
00	31-05-2006	Emissione in bozza	M.Lella	A.Panizza	G.Geddo

SOCIETA' DI PROGETTO:
TARANTO LOGISTICA S.p.A.

AUTORITA' PORTUALE TARANTO

Progettista: SINA

PIASTRA PORTUALE DI TARANTO

Consulenti Progettisti: PROFERT S.R.L. INGEGNERIA E SISTEMI; progetti e ambiente — Il Direttore Tecnico (Dott. Ing. Andrea PANIZZA)

Disegno n°: 123-700 D 1 A S T S 1 2 0

Titolo:
PROGETTO DEFINITIVO
STRADA DEI MOLI
PLANIMETRIA SEGNALETICA 4/7

Nome File	tipo doc.	derivato da	formato	scala	foglio	di
D1ASTS120_REV_01.DWG	HPB		A0	1:500	1	1

SINA SpA Milano — 123 700 D 0 – 0 00 00 00 00 – 0 0

DISEGNO ELABORATO DA SINA CON SISTEMA CAD — FORMATO A0 — DIMENS. CARTA (1200X900) — SCALA DI PLOTTAGGIO 10=1