STRALCIO 1
SCALA 1:50

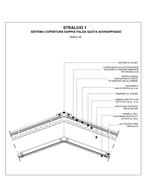

STRALCIO 2
SISTEMA COPERTURA ATRIO
SCALA 1:50

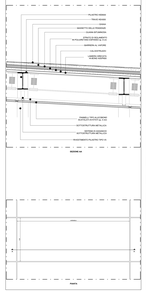

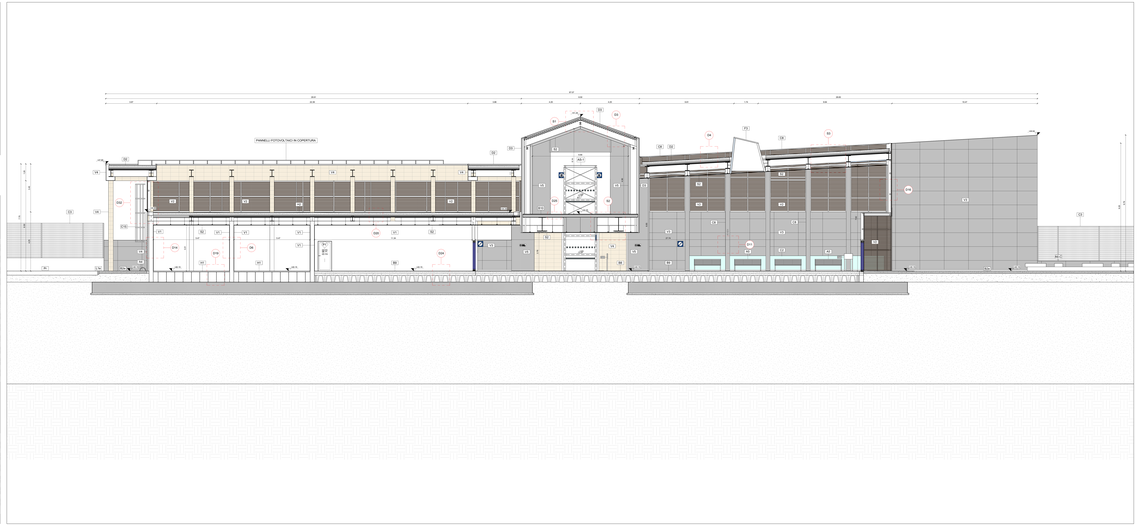

Sezione A-A
1 : 50

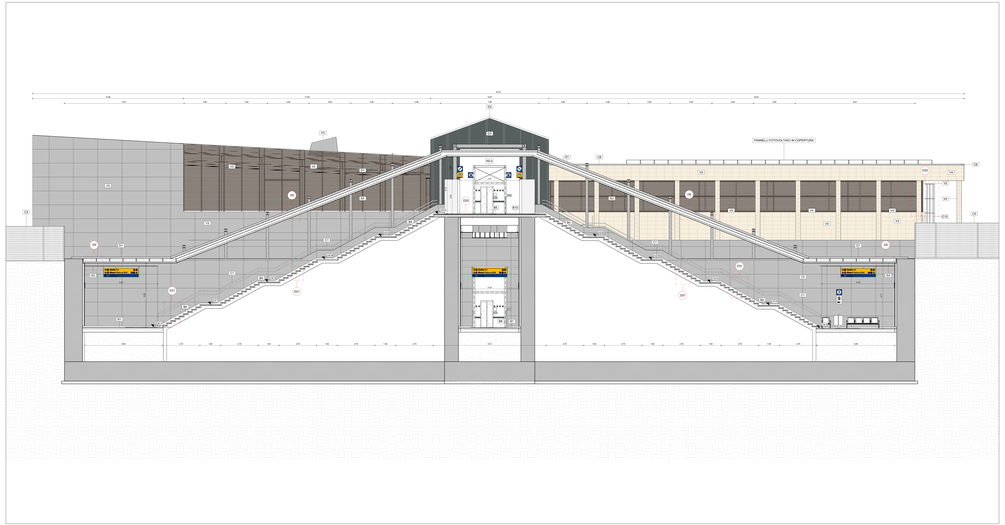

Sezione C-C
1 : 50













