DETTAGLIO 6
M1 – V1 MURATURA IN BLOCCHI CAVI PREFABBRICATI RINFORZATI

SCALA 1:10

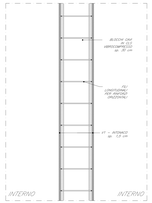

DETTAGLIO 7
M1+V1+V4 MURATURA IN BLOCCHI PREFABBRICATI RINFORZATI

SCALA 1:10

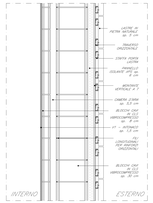

DETTAGLIO 8
M2 – V7 TRAMEZZATURA IN BLOCCHI CAVI PREFABBRICATI

SCALA 1:10

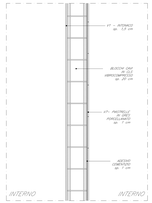

DETTAGLIO 9
M2 – V7 TRAMEZZATURA IN BLOCCHI CAVI PREFABBRICATI

SCALA 1:10

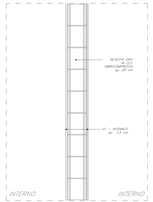

DETTAGLIO 10
M2 – V7 TRAMEZZATURA IN BLOCCHI CAVI PREFABBRICATI

SCALA 1:10

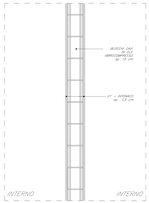

DETTAGLIO 11
C8 – RIVESTIMENTO IN PANNELLO COMPOSITO PER PILASTRO

SCALA 1:10

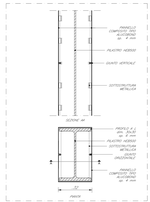

DETTAGLIO 12
W8 – RIVESTIMENTO PILASTRO IN PIETRA LOCALE

SCALA 1:10

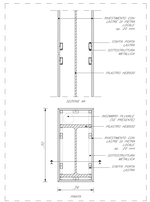

DETTAGLIO 17
V3 PARTICOLARE RIVESTIMENTO MURI IN CALCESTRUZZO

SCALA 1:10

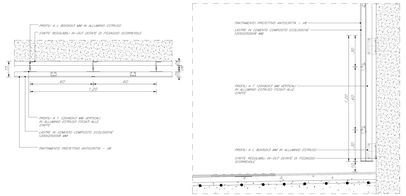

DETTAGLIO 13
V5 PARTICOLARE RIVESTIMENTO ESTERNO IN ALLUMINIO

SCALA 1:10

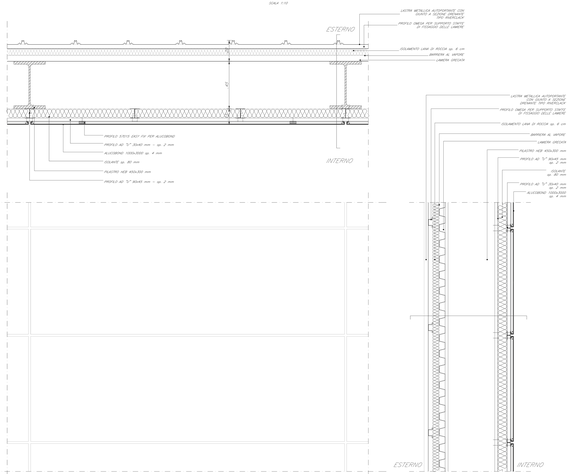

DETTAGLIO 14
M1 – V4 MURATURA IN BLOCCHI PREFABBRICATI RINFORZATI

SCALA 1:10

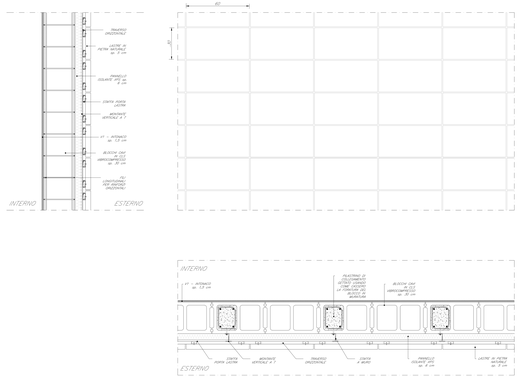

DETTAGLIO 15
M2 – V7 TRAMEZZATURA IN BLOCCHI CAVI PREFABBRICATI

SCALA 1:10

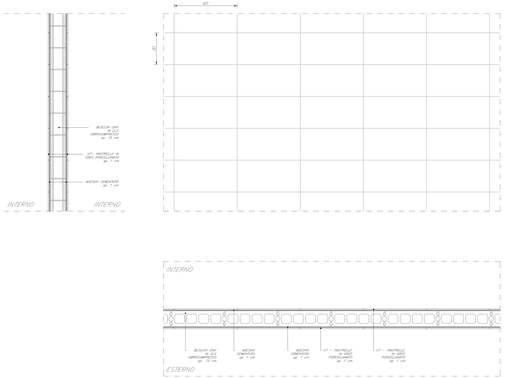

DETTAGLIO 16
V2 – PARTICOLARE RIVESTIMENTO ESTERNO IN DOGHE DI LEGNO

SCALA 1:20

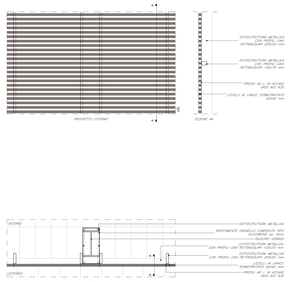

COMMITTENTE

RFI RETE FERROVIARIA ITALIANA
GRUPPO FERROVIE DELLO STATO ITALIANE
DIREZIONE INVESTIMENTI
DIREZIONE PROGRAMMA INVESTIMENTI
DIRETTRICE SUD - PROGETTO ADRIATICA

DIREZIONE LAVORI

ITALFERR GRUPPO FERROVIE DELLO STATO

APPALTATORE

IL CONSORZIO STABILE INSYEME

MANDATARIA

MANDANTI

ATLANTE

PROGETTAZIONE

MANDATARIA HUB ENGINEERING

MANDANTI STUDIO PRO

PROGETTO ESECUTIVO

LINEA PESCARA - BARI
RADDOPPIO DELLA TRATTA FERROVIARIA TERMOLI - LESINA
LOTTO 2 e 3: RADDOPPIO TERMOLI - RIPALTA

STAZIONI E FERMATE
FV01 - Fermata di Campomarino
Dettagli architettonici - Tamponature e tabaccheria

IL PROGETTISTA INTEGRATO
Ing. Giovanni Battista Pizzi
Ordine degli Ingegneri della Provincia di Bologna n. 5124

IL GEOLOGO
Dott. Geol. Giovanni Battista Pizzi
Ordine dei Geologi della Regione Emilia-Romagna n. 329

Direttore Tecnico/Area Tecnica
Ing. Giovanni Battista Pizzi
Ordine degli Ingegneri della Provincia di Bologna n. 5124
Geologo Giovanni Battista Pizzi
Ordine dei Geologi della Regione Emilia-Romagna n. 329
Ing. Giovanni Battista Pizzi
Ordine degli Ingegneri della Provincia di Bologna n. 5124

SCALA
Varie

COMMESSA	LOTTO	FASE	ENTE	TIPO DOC.	OPERA/DISCIPLINA	PROGR.	REV.
LI0B	02	E	ZZ	BZ	FV0100	017	D

Rev.	Descrizione	Redatto	Data	Verificato	Data	Approvato	Data	Autorizzato Data
A	Emissione Esecutiva	A. Tassinari	14/10/2020	G. Fiorentini	14/10/2020	G. Fiorentini	14/10/2020	
B	Revisione a seguito istruttoria n. 1	A. Tassinari	11/06/2021	G. Fiorentini	11/06/2021	G. Fiorentini	11/06/2021	
C	Revisione a seguito n. 2 RfI del 14	A. Tassinari	07/09/2021	G. Fiorentini	08/09/2021	G. Fiorentini	08/09/2021	
D	Revisione	A. Tassinari	20/11/2023	G. Fiorentini	20/11/2023	G. Fiorentini	20/11/2023	

File: LI0B02EZZBZFV0100017D.DWG

n. Elab.: