Linea alim. Normale
Linea Preferenziale
Linea alim. No-break

SCHEMA DI ALIMENTAZIONE PC FRENTANI

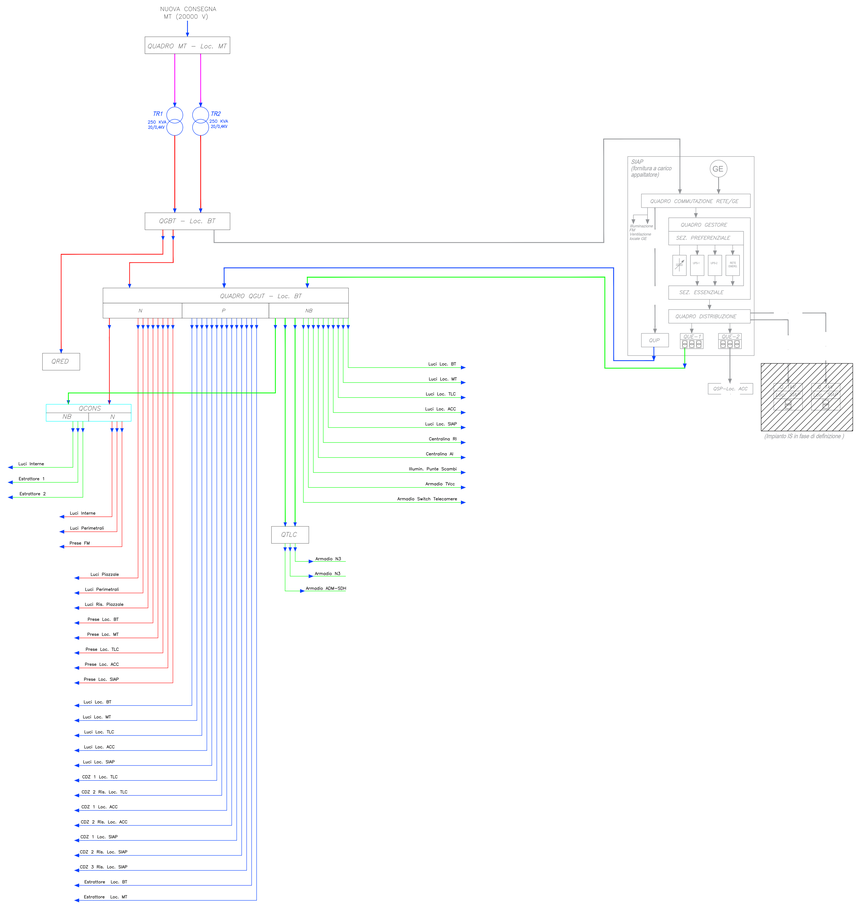

SCHEMA DI ALIMENTAZIONE RED TERMOLI

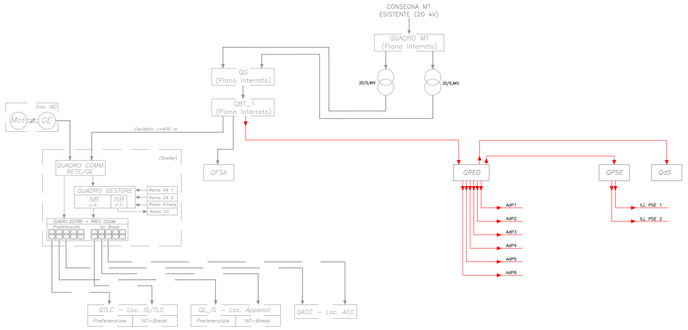

SCHEMA DI ALIMENTAZIONE VIABILITA'

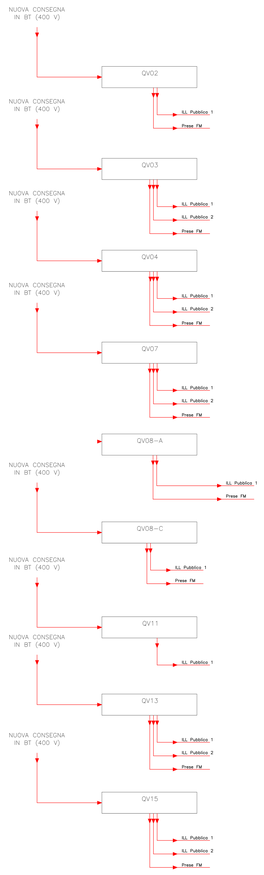

COMMITTENTE:

RFI RETE FERROVIARIA ITALIANA
GRUPPO FERROVIE DELLO STATO ITALIANE
DIREZIONE INVESTIMENTI
DIREZIONE PROGRAMMI INVESTIMENTI
DIRETTRICE SUD - PROGETTO ADRIATICA

DIREZIONE LAVORI:

ITALFERR
GRUPPO FERROVIE DELLO STATO ITALIANE

APPALTATORE:

D'AGOSTINO COSTRUZIONI GENERALI
R.M.S. ALLUD
ATLANTE

MANDATARIA MANDANTI

PROGETTAZIONE:

MANDATARIA HUB MANDANTI HYpro

PROGETTO ESECUTIVO

LINEA PESCARA - BARI
RADDOPPIO DELLA TRATTA FERROVIARIA TERMOLI - LESINA
LOTTO 2 a 3: RADDOPPIO TERMOLI - RIPALTA

IMPIANTI DI LUCE E FORZA MOTRICE
Schema a blocchi alimentazione elettriche 2 di 2

Elenco firmatari da PACCHIN MAURIZIO
Firmato il 13/05/2024 16:30
Certificato rilasciato da INFOCERT SPA
Valido dal 17/05/2022 al 17/05/2025
(Atto Commissionario n.)

APPALTATORE	PROGETTAZIONE		SCALA:
R.M.S. ALLUD SOCIETÀ COOPERATIVA A R.L. Il Direttore Tecnico (Ing. Consiglio Italico)	DIRETTORE DELLA PROGETTAZIONE (Ing. M. Maurizio)		1

COMMESSA	LOTTO	FASE	ENTE	TIPO DOC.	DISCIPLINA/OPERA	PROGR.	REV.
LI0B	02	E	ZZ	DX	LF0D0D	002	D

Revis.	Descrizione	Redatto	Data	Verificato	Data	Approvato	Data	Autorizzato Data
A	Emissione Esecutiva	Scognamiglio	Ottobre 2022	Cicero	Ottobre 2022	Scalisi	Ottobre 2022	
B	Revisione generale	Scognamiglio	Dicembre 2023	Cicero	Dicembre 2023	Scalisi	Dicembre 2023	
C	Aggiornamento per RFI	Scognamiglio	Luglio 2024	Cicero	Luglio 2024	Scalisi	Luglio 2024	
D	Aggiornamento per RFI	Scognamiglio	Ottobre 2024	Cicero	Ottobre 2024	Scalisi	Ottobre 2024	

ORDINE DEGLI INGEGNERI DELLA PROVINCIA DI ROMA
DOTT. ING. MAURIZIO MAURO PACCHIN
Iscritto all'albergo professionale al n. 20000
DOTT. ING. ROMA

File: LI0B 0 2 E ZZ DX LF0D 0 D 002 D (DWG)

n. Elab.: 2832