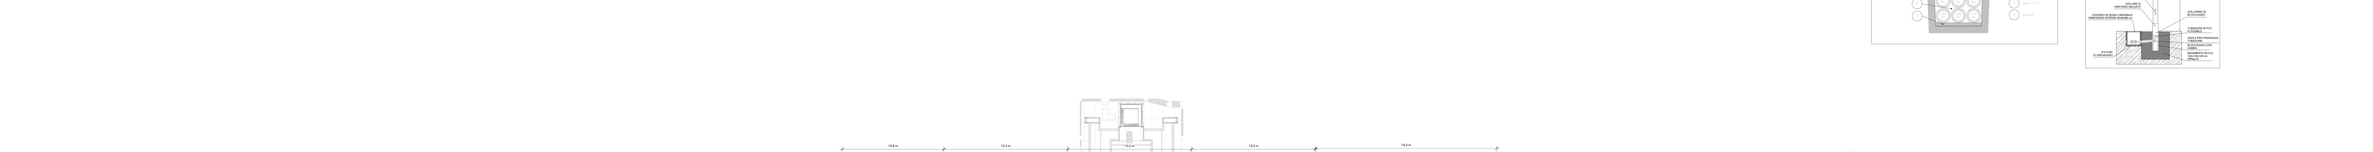

Planemetria Marciapiede

Scala: 1 : 100

DETTAGLIO POSA CAVIDOTTI INTERRATI

Binario
Binario
Binario