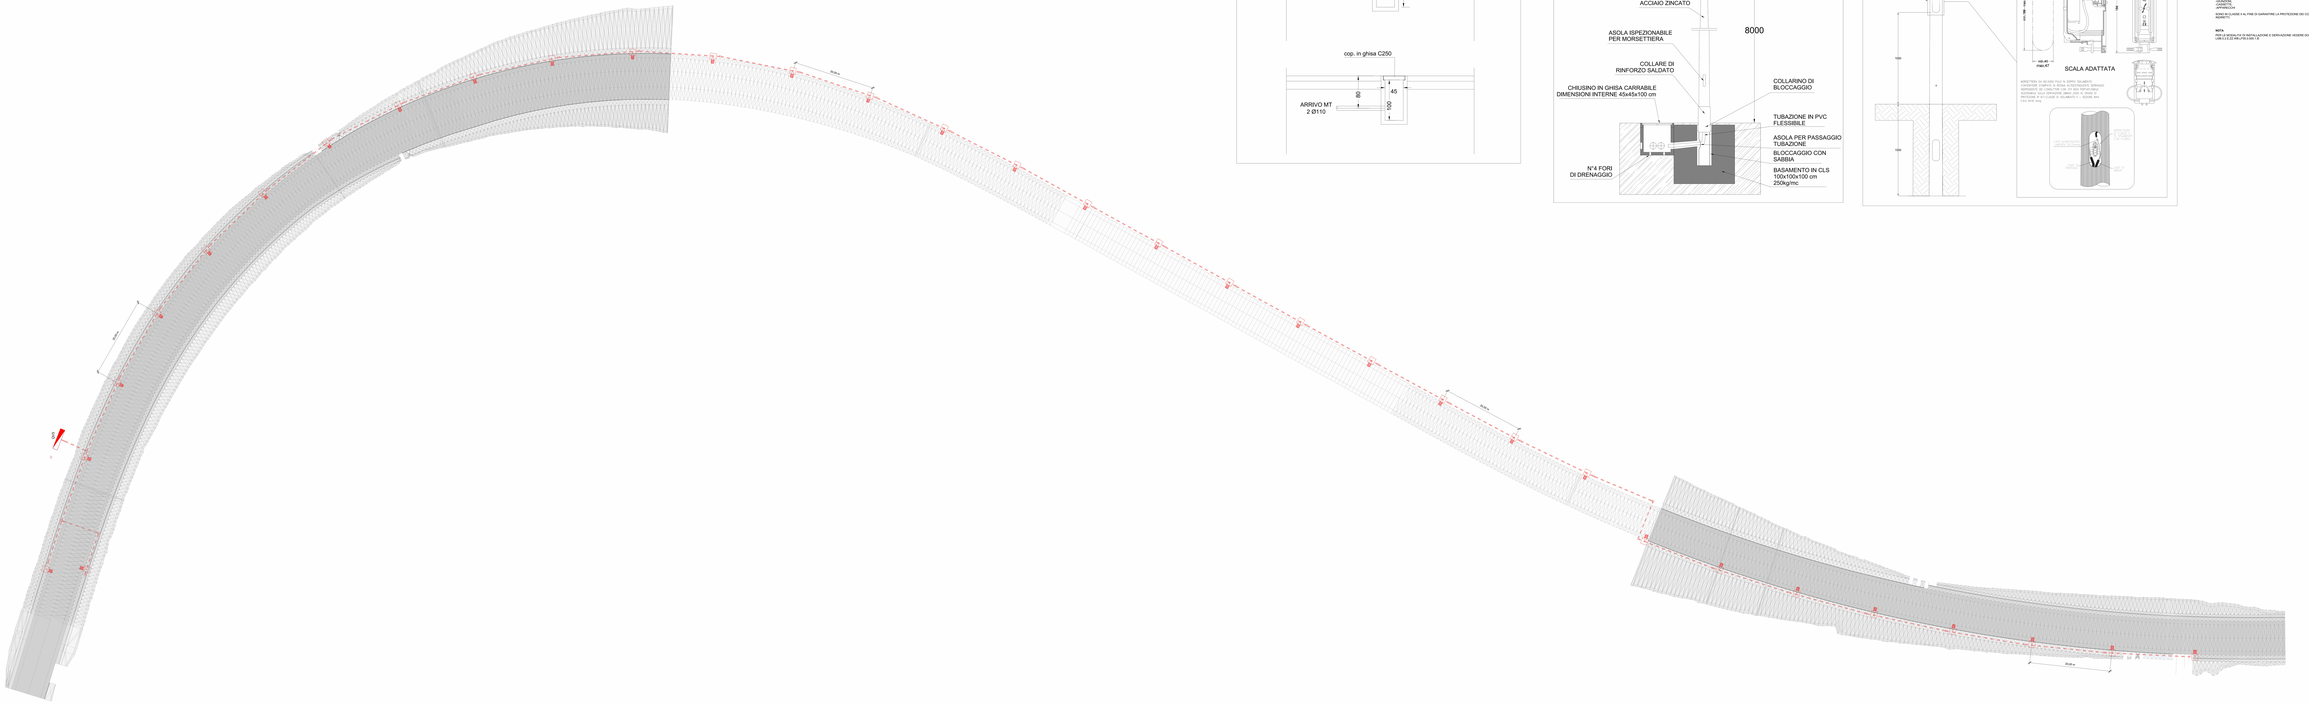
N
20,00 m
20,00 m
20,00 m