DETTAGLI DI COLLEGAMENTO TUBAZIONI INTERRATE

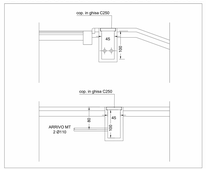

DETTAGLIO INSTALLAZIONE PROIETTORE SU PALO

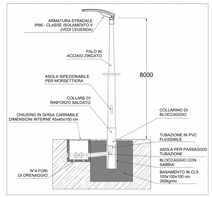

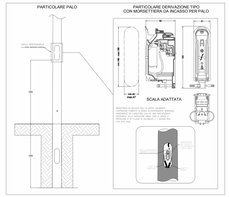

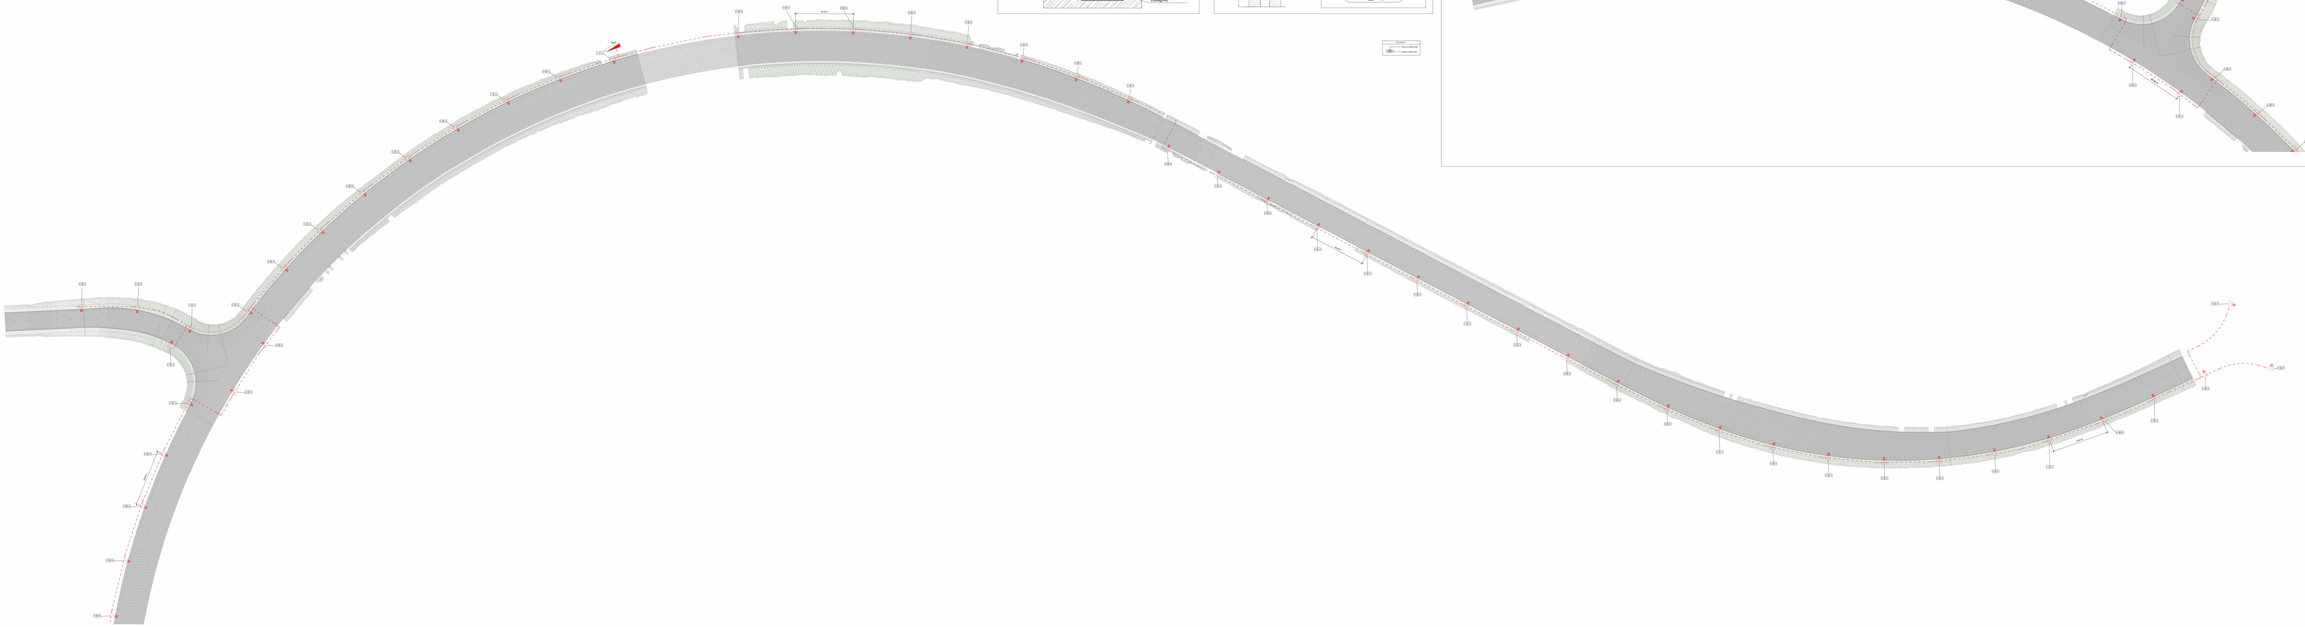

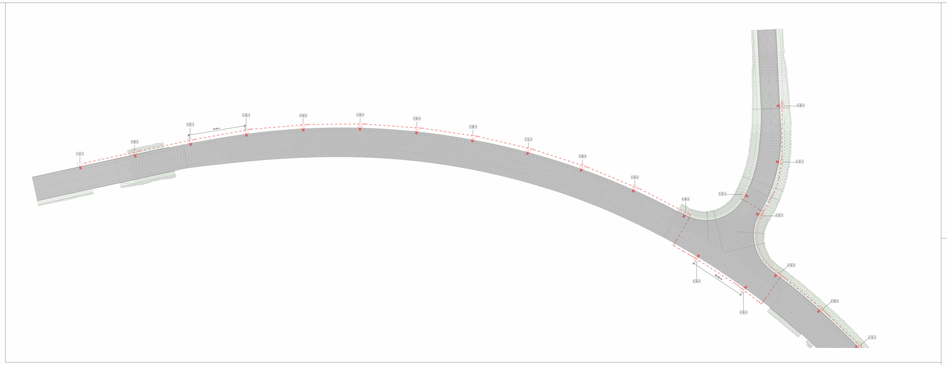

SIMBOLO	FIGURA	DESCRIZIONE
		ZONA DI RISPETTO DEI PALI DA MANTENERE PER ESIGENZE DI SICUREZZA STRADALE
		PALO DA RIPOSIZIONARE A SEGUITO DI ESPROPRIO

NOTE:
PALO TIPO
PROIETTORE TIPO
CHIUSINO TIPO


PALO TIPO A 4 FORI DI DRENAGGIO

KEYPLAN

COMMITTENTE:

RFI RETE FERROVIARIA ITALIANA
GRUPPO FERROVIE DELLO STATO ITALIANE
DIREZIONE TECNICA
UOC PROGETTAZIONE ARMAMENTO

ITALFERR
GRUPPO FERROVIE DELLO STATO ITALIANE




LOTTO 2.1.1 RADDOPPIO TERMOLI - SFALTA

Data ultimo aggiornamento: 2018-05-30 14:07
Nome file: IT0B02E22PHSF0000001B01.DWG

Scala originale: 1:500
Formato stampa: A0

IT	0B	02	E	22	PH	SF0000	001	B

B	30/05/2018								
A	30/04/2018								

Ordine Ingegneri Provincia di Chieti
Ing. Antonio Marchese
Ingegnere Capo
Dott. Ing. Antonio Marchese
