


CI RISERVAMO A TERMINI DI LEGGE LA PROPRIETA' DI QUESTO DOCUMENTO COI DIVIETO DI RIPRODURLO O RENDERSI NOTO A TERZI SENZA NOSTRA AUTORIZZAZIONE SCRITTA

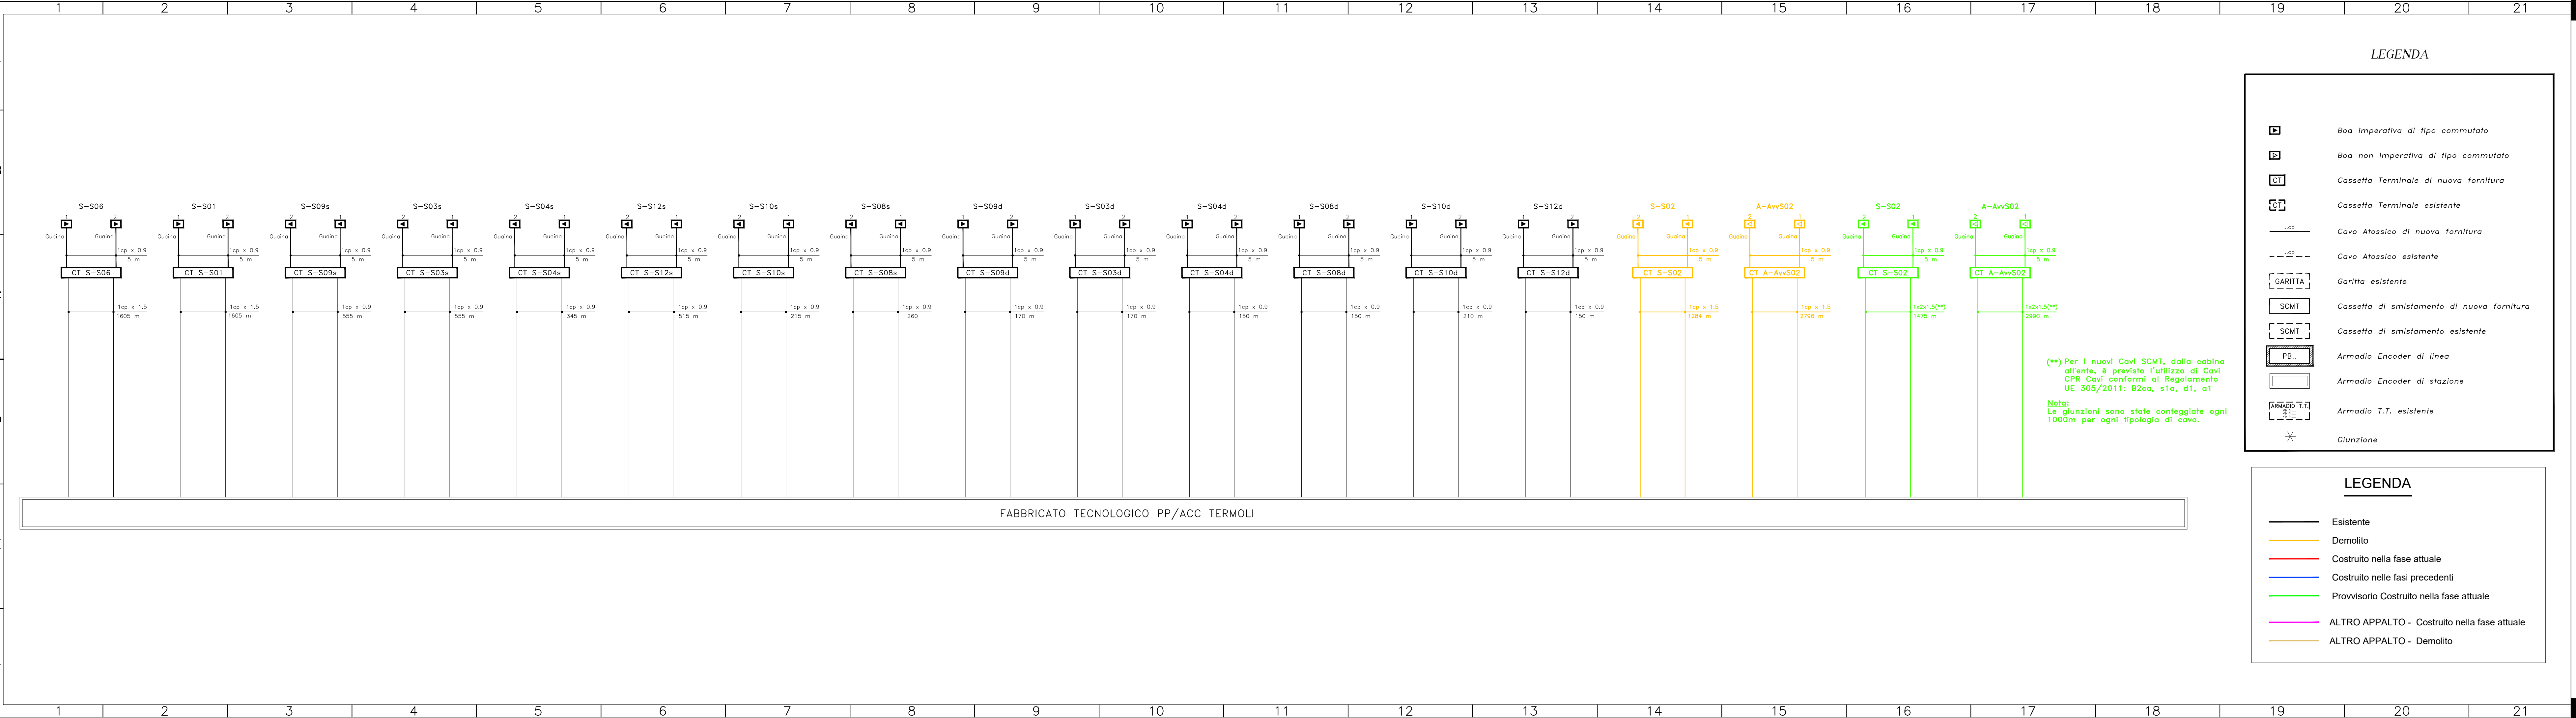

**LEGENDA**

- Boa imperativa di tipo commutato
- Boa non imperativa di tipo commutato
- Cassetta Terminale di nuova fornitura
- Cassetta Terminale esistente
- Cavo Atossico di nuova fornitura
- Cavo Atossico esistente
- Garitta esistente
- SCMT Cassetta di smistamento di nuova fornitura
- SCMT Cassetta di smistamento esistente
- PB.. Armadio Encoder di linea
- Armadio Encoder di stazione
- Armadio T.T. esistente
- Giunzione

(\*\*) Per i nuovi Cavi SCMT, dalla cabina all'ente, è previsto l'utilizzo di Cavi CPR Cavi conformi al Regolamento UE 305/2011: B2ca, s1a, d1, a1

**Nota:**  
Le giunzioni sono state conteggiate ogni 1000m per ogni tipologia di cavo.

**LEGENDA**

- Esistente
- Demolito
- Costruito nella fase attuale
- Costruito nelle fasi precedenti
- Provvisorio Costruito nella fase attuale
- ALTRO APPALTO - Costruito nella fase attuale
- ALTRO APPALTO - Demolito

COMMITTENTE:

**RFI**  
RETE FERROVIARIA ITALIANA  
GRUPPO FERROVIE DELLO STATO ITALIANE  
DIREZIONE INVESTIMENTI  
DIREZIONE PROGRAMMI INVESTIMENTI  
DIRETTRICE SUD - PROGETTO ADRIATICA

DIREZIONE LAVORI:

**ITALFERR**  
GRUPPO FERROVIE DELLO STATO ITALIANE

APPALTATORE:

**AGOSTINO**  
COSTRUZIONI GENERALI  
MANDATARIA

**KeseArch**  
MANDANTI

**ATLANTE**

PROGETTAZIONE:

**HUB**  
MANDATARIA

**HYpro**  
MANDANTI

**PROGETTO ESECUTIVO**

**LINEA PESCARA - BARI**  
**RADDOPPIO DELLA TRATTA FERROVIARIA TERMOLI - LESINA**  
**LOTTO 2 e 3: RADDOPPIO TERMOLI - RIPALTA**

**IMPIANTI DI SEGNALAMENTO**  
**Termoli Fase 2**  
**Piano Cavi SCMT**

APPALTATORE: **A.A. D'AGOSTINO COSTRUZIONI GENERALI S.p.A.**  
PROGETTAZIONE: **ING. MASSIMO FACCHINI**

PROF. ING. G. B. B. (Ing. Gianluigi Babini)  
DIRETTORE DELLA PROGETTAZIONE (Ing. M. Facchini)

SCALA: **1:1**

COMMESSA	LOTTO	FASE	ENTE	TIPO DOC.	OPERA/DISCIPLINA	PROGR.	REV.
L10B	02	E	ZZ	PX	MT0200	001	A

Rev.	Descrizione	Redatto	Data	Verificato	Data	Approvato	Data	Autorizzato Data
A	Emissione	V. ROSSI <i>V. Rossi</i>	15/02/2023	P. COPPOLA <i>P. Coppola</i>	15/02/2023	F. COPPOLA <i>F. Coppola</i>	15/02/2023	M. FACCHINI <i>M. Facchini</i>