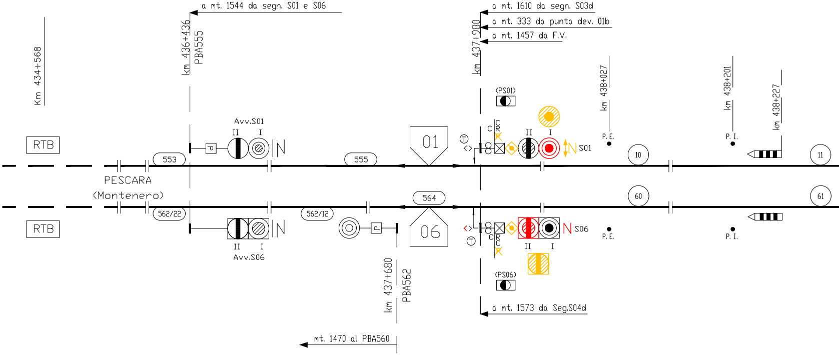
Km 434+568
RTB
RTB
PESCARA
(Montenero)
553
562/22
a mt. 1544 da segn. S01 e S06
km 436+436
PBA555
Avv.S01
II
I
N
Avv.S06
II
I
N
555
01
564
06
562/12
P
P
km 437+680
PBA562
mt. 1470 al PBA560
a mt. 1610 da segn. S03d
a mt. 333 da punta dev. 01b
a mt. 1457 da F.V.
km 437+980
(PS01)
C
R
C
II
I
N
S01
(PS06)
C
R
C
II
I
N
S06
a mt. 1573 da Seg.S04d
km 438+027
P. E.
P. E.
km 438+201
P. I.
P. I.
km 438+227
10
11
60
61

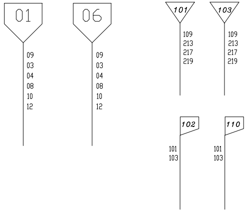
01
09
03
04
08
10
12
06
09
03
04
08
10
12
101
109
213
217
219
103
109
213
217
219
102
101
103
110
101
103

∗ = Nello stato operativo PaD è possibile
anche l'istituzione del tracciato
permanente (TP)

NOTA:
Le casse di manovra sui binari di corsa sono delle CTS3

Le chiavi presenti sul PM sono costituiti da chiavi elettroniche

I DCF saranno posati a cura RFI prima di questo intervento,
resta a cura di altro appalto la predisposizione dei cavi.

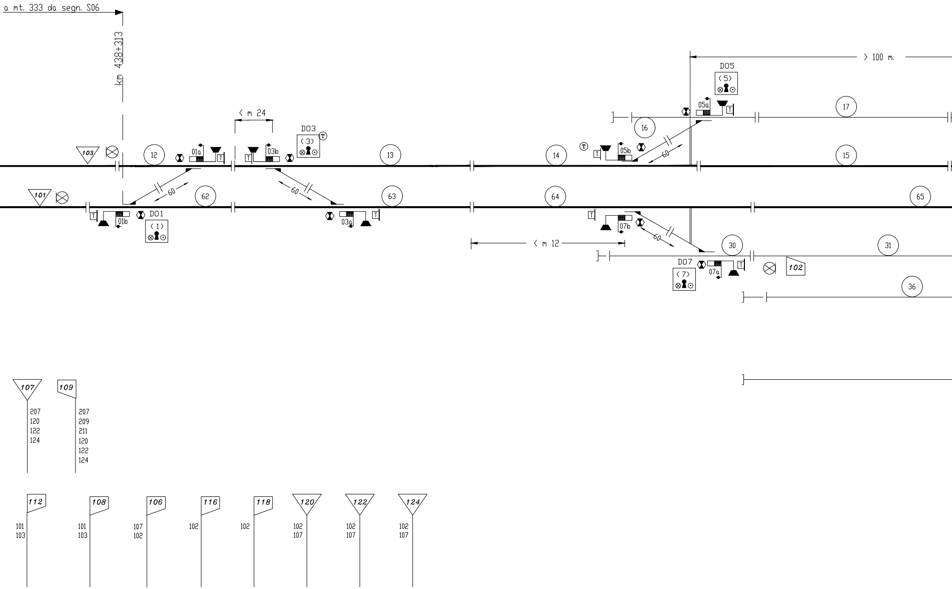
a mt. 333 da segn. S06
km 438+313
< m 24
D03
(3)
01a
01b
03a
03b
D01
(1)
12
13
14
15
16
17
62
63
64
65
30
31
36
60
60
60
60
D05
(5)
05a
05b
> 100 m.
< m 12
D07
(7)
07a
07b
T
101
102
103
107
207
120
122
124
109
207
209
211
120
122
124
112
101
103
108
101
103
106
107
102
116
102
118
102
120
102
107
122
102
107
124
102
107

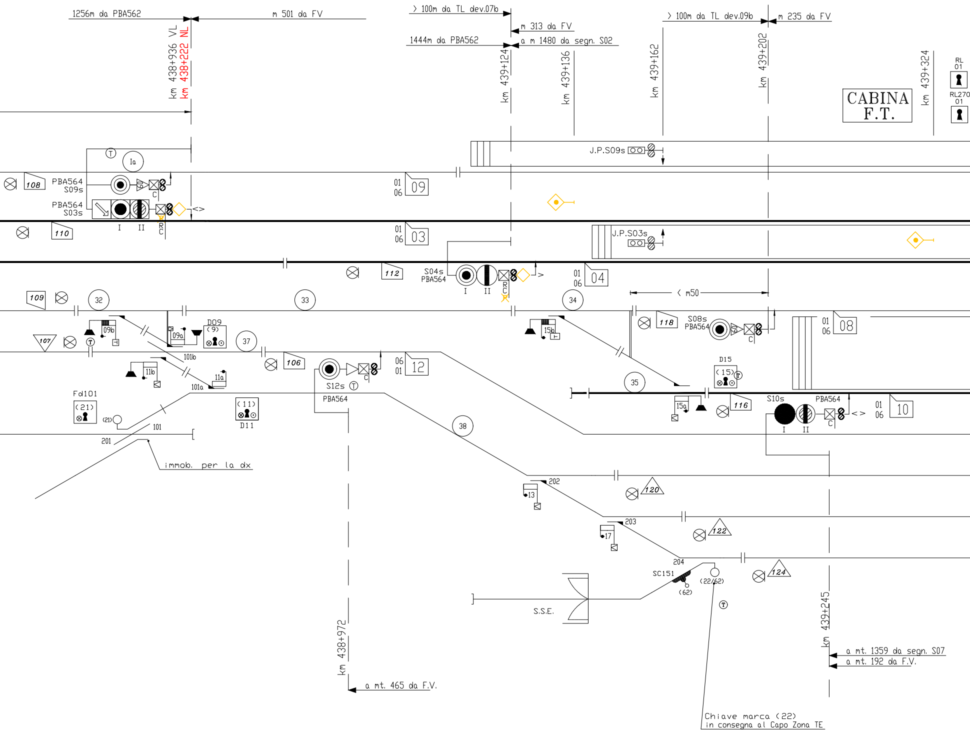
1256m da PBA562
m 501 da FV
km 438+936 VL
km 438+222 NL
> 100m da TL dev.07b
m 313 da FV
1444m da PBA562
a m 1480 da segn. S02
km 439+124
km 439+136
> 100m da TL dev.09b
m 235 da FV
km 439+162
km 439+202
CABINA F.T.
km 439+324
RL 01
RL270 01
J.P.S09s
Ia
108
PBA564
S09s
C
01
06
09
PBA564
S03s
I
II
R
C
<>
110
01
06
03
J.P.S03s
112
S04s
PBA564
I
II
R
C
>
01
06
04
109
32
33
34
< m50
107
09b
09a
D09
(9)
37
118
S08s
PBA564
C
01
06
08
15b
101b
106
11b
11a
101a
S12s
PBA564
C
06
01
12
D15
(15)
35
15a
116
S10s
PBA564
I
II
C
<>
01
06
10
Fd101
(21)
(21)
101
201
(11)
D11
38
immob. per la dx
202
13
120
203
17
122
204
SC151
(62)
(22/62)
124
S.S.E.
km 438+972
a mt. 465 da F.V.
km 439+245
a mt. 1359 da segn. S07
a mt. 192 da F.V.
Chiave marca (22)
in consegna al Capo Zona TE

STAZIONE DI TERMOLI

Impianto PP/ACC

(##) a seguito modifica del numero di luci, per i segnali di partenza S09d, S03d, S04d, S08d e S12d, è prevista la sostituzione degli attuali portali con nuovi portali e la posa di nuovi enti con la demolizione degli esistenti

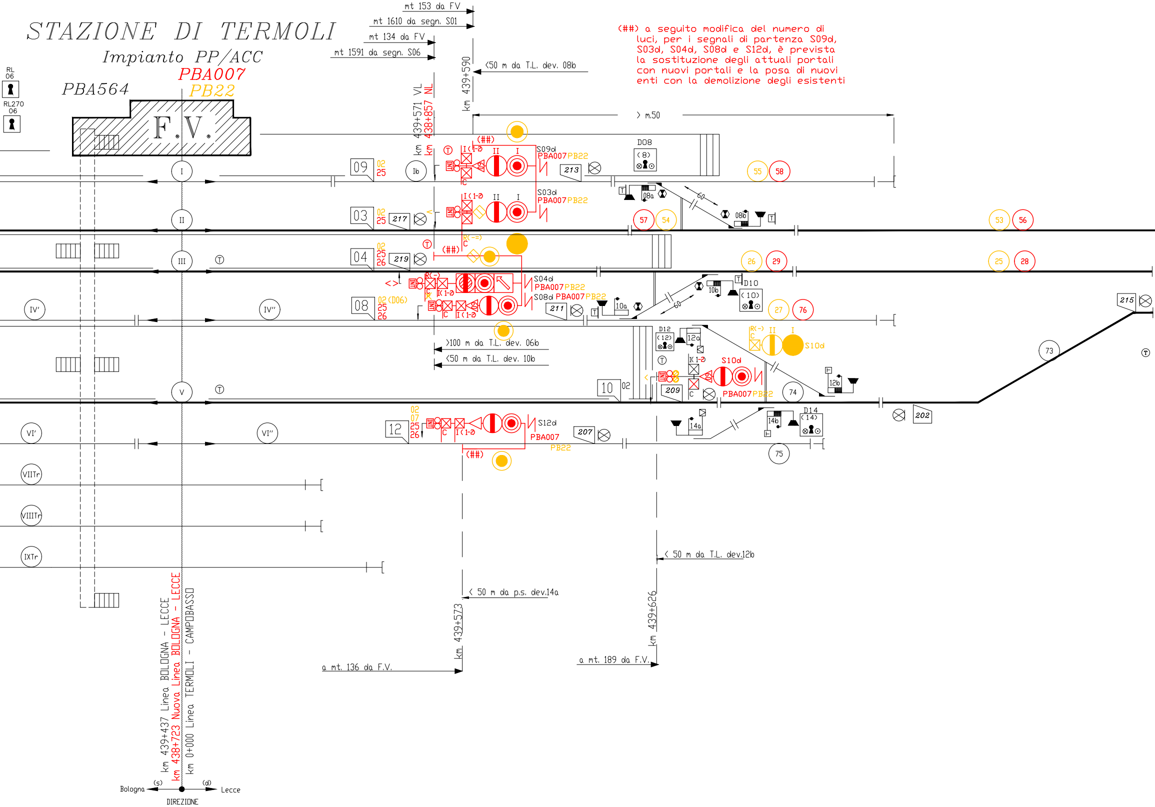

PBA007
PB22
PBA564
F.V.
RL 06
RL270 06
mt 153 da FV
mt 1610 da segn. S01
mt 134 da FV
mt 1591 da segn. S06
km 439+590
<50 m da T.L. dev. 08b
km 439+571 VL
km 438+857 NL
> m.50
D08
(8)
(##)
I(1-2)
II
I
S09d
PBA007PB22
S03d
PBA007PB22
S04d
PBA007PB22
S08d PBA007PB22
S12d
PBA007
PB22
S10d
PBA007PB22
R(-=)
R(-)
C
213
217
219
211
209
207
202
215
09
03
04
08
10
12
02
25
26
07
02(D06)
Ib
I
II
III
IV'
IV''
V
VI'
VI''
VIITr
VIIITr
IXTr
55
58
57
54
53
56
26
29
25
28
27
76
73
74
75
60
08a
08b
10a
10b
D10
(10)
D12
(12)
12a
12b
D14
(14)
14a
14b
I(1-2)
>100 m da T.L. dev. 06b
<50 m da T.L. dev. 10b
< 50 m da T.L. dev.12b
< 50 m da p.s. dev.14a
km 439+573
km 439+626
a mt. 136 da F.V.
a mt. 189 da F.V.
km 439+437 Linea BOLOGNA - LECCE
km 438+723 Nuova Linea BOLOGNA - LECCE
km 0+000 Linea TERMOLI - CAMPOBASSO
Bologna
(s)
(d)
Lecce
DIREZIONE

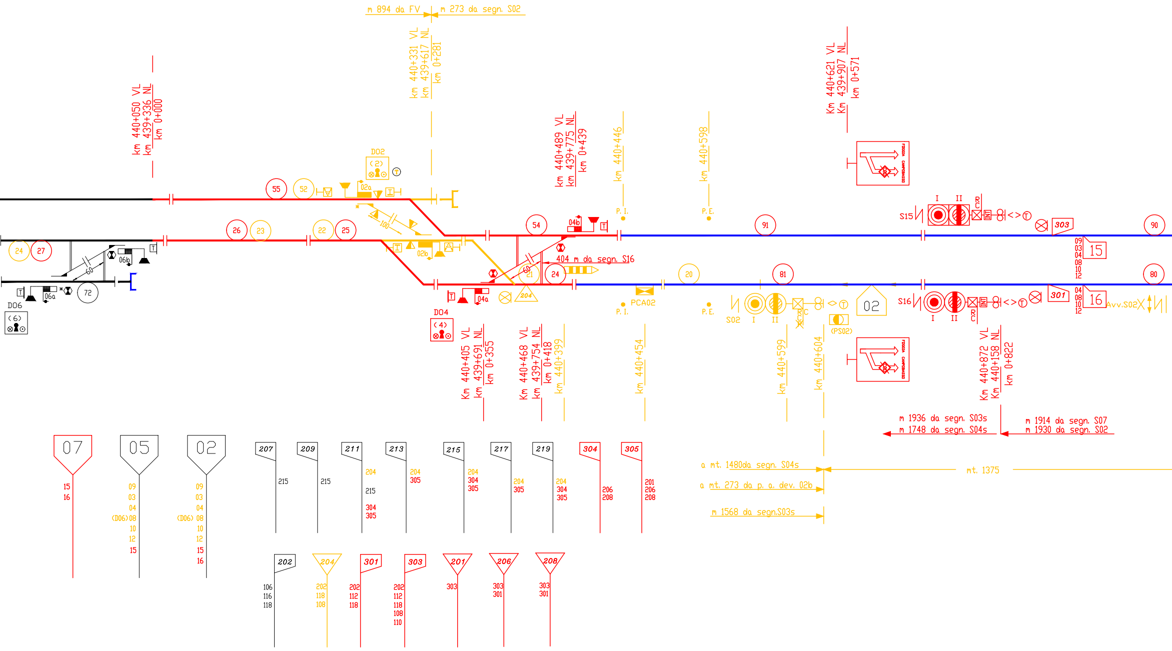
m 894 da FV
m 273 da segn. S02
km 440+050 VL
km 439+336 NL
km 0+000
km 440+331 VL
km 439+617 NL
km 0+281
km 440+489 VL
km 439+775 NL
km 0+439
km 440+446
km 440+598
Km 440+621 VL
Km 439+907 NL
km 0+571
D02
(2)
02a
02b
55
52
26
23
22
25
24
27
72
06a
06b
D06
(6)
100
60
54
04b
P. I.
P. E.
91
90
S15
I
II
R C
303
15
09
03
04
08
10
12
404 m da segn. S16
21
24
20
81
80
60
204
04a
D04
(4)
PCA02
S02
(PS02)
02
S16
301
16
Avv.S02
km 440+405 VL
km 439+691 NL
km 0+355
km 440+468 VL
km 439+754 NL
km 0+418
km 440+399
km 440+454
km 440+599
km 440+604
Km 440+872 VL
Km 440+158 NL
km 0+822
m 1936 da segn. S03s
m 1748 da segn. S04s
m 1914 da segn. S07
m 1930 da segn. S02
a mt. 1480da segn. S04s
mt. 1375
a mt. 273 da p. a. dev. 02b
m 1568 da segn.S03s
07
15
16
05
09
03
04
(D06) 08
10
12
15
02
09
03
04
(D06) 08
10
12
15
16
207
215
209
215
211
204
215
304
305
213
204
305
215
204
304
305
217
204
305
219
204
304
305
304
206
208
305
201
206
208
202
106
116
118
204
202
118
108
301
202
112
118
303
202
112
118
108
110
201
303
206
303
301
208
303
301

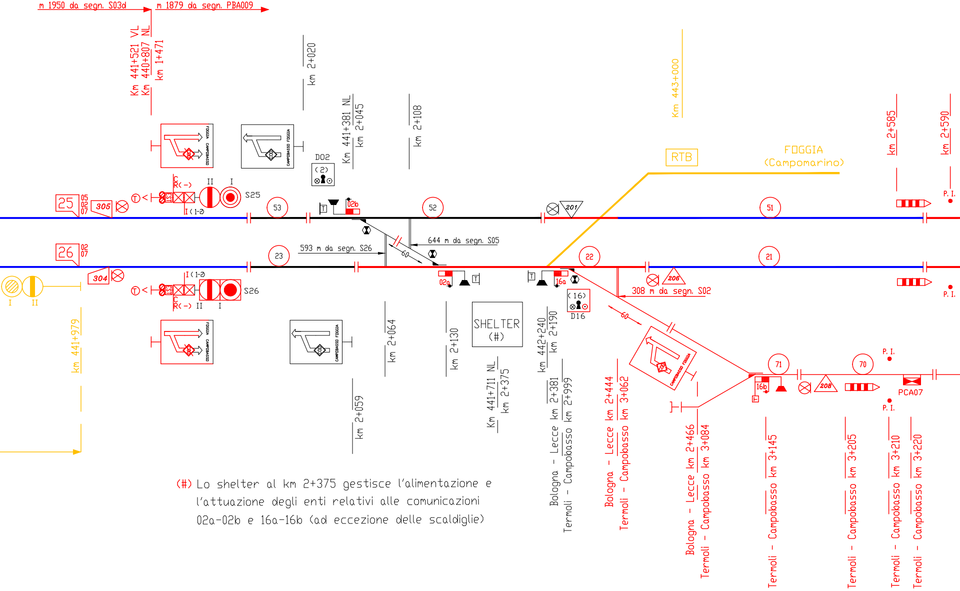
m 1950 da segn. S03d
m 1879 da segn. PBA009
Km 441+521 VL
Km 440+807 NL
km 1+471
km 2+020
Km 441+381 NL
km 2+045
km 2+108
Km 443+000
RTB
FOGGIA
(Campomarino)
km 2+585
km 2+590
P. I.
D02
(2)
25
05
02
07
305
304
26
02
07
C
R(-)
II
I
I(1-2)
S25
S26
53
52
51
23
22
21
02b
02a
201
206
16a
16b
(16)
D16
593 m da segn. S26
644 m da segn. S05
308 m da segn. S02
60
60
FOGGIA
CAMPOBASSO
CAMPOBASSO FOGGIA
km 441+979
km 2+064
km 2+059
km 2+130
SHELTER
(#)
Km 441+711 NL
km 2+375
km 442+240
km 2+190
Bologna - Lecce km 2+381
Termoli - Campobasso km 2+999
Bologna - Lecce km 2+444
Termoli - Campobasso km 3+062
Bologna - Lecce km 2+466
Termoli - Campobasso km 3+084
71
70
208
PCA07
Termoli - Campobasso km 3+145
Termoli - Campobasso km 3+205
Termoli - Campobasso km 3+210
Termoli - Campobasso km 3+220

(#) Lo shelter al km 2+375 gestisce l'alimentazione e l'attuazione degli enti relativi alle comunicazioni 02a-02b e 16a-16b (ad eccezione delle scaldiglie)

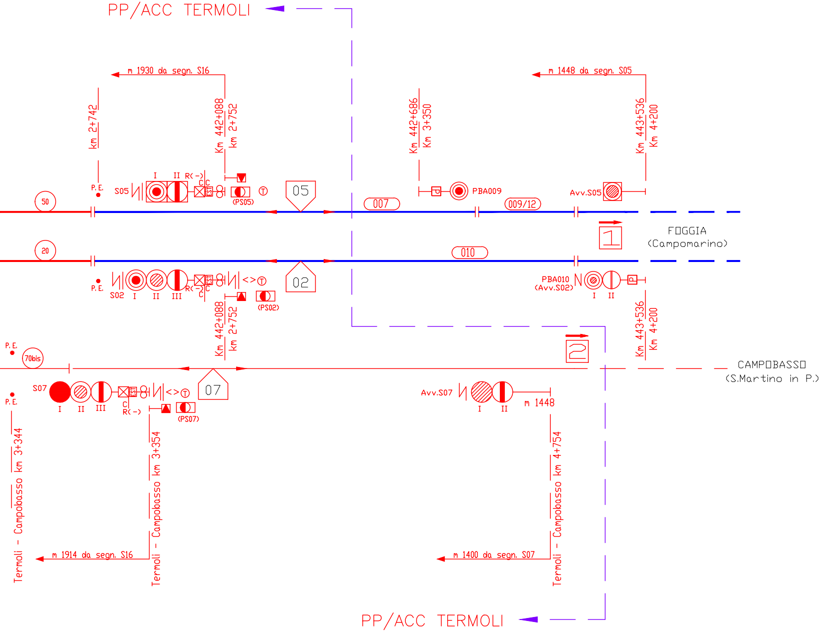
PP/ACC TERMOLI
m 1930 da segn. S16
km 2+742
Km 442+088
km 2+752
P.E.
S05
I
II
R(-)
C
C
(PS05)
Ⓣ
05
50
Km 442+686
Km 3+350
PBA009
007
009/12
m 1448 da segn. S05
Km 443+536
Km 4+200
Avv.S05
1
FOGGIA
(Campomarino)
20
010
P.E.
S02
I
II
III
R(-)
C
C
<>Ⓣ
(PS02)
02
PBA010
(Avv.S02)
I
II
Km 442+088
km 2+752
Km 443+536
Km 4+200
2
P.E.
70bis
CAMPOBASSO
(S.Martino in P.)
P.E.
S07
I
II
III
C
R(-)
<>Ⓣ
(PS07)
07
Avv.S07
I
II
m 1448
Termoli - Campobasso km 3+344
Termoli - Campobasso km 3+354
Termoli - Campobasso km 4+754
m 1914 da segn. S16
m 1400 da segn. S07
PP/ACC TERMOLI

LIBERI TRANSITI AMMESSI	
01-03-02	02-04-06
01-04-02	02-04-01
06-04-02	02-03-01

LIBERI TRANSITI AMMESSI	
01-03-25-05	05-15-03-01
01-03-25-02	05-15-03-06
01-03-25-07	05-15-04-06
01-04-26-02	02-16-04-06
01-04-26-07	02-16-04-01
06-04-26-02	02-15-03-01
06-04-26-07	07-16-04-06
06-04-25-05	07-15-03-01
06-03-25-05	07-16-04-01
06-03-25-02	07-15-03-06
06-03-25-07	

LEG

— Esistente
— Demolito
— Costruito
— Costruito
— Provvisor
— ALTRO AF
— ALTRO AF

SEGNALI	ASPETTI DEI SEGNALI	Occ. 1 A. C.d.B.
Avv.S02	R-G-V-Gx/Vx-G/V-Gx-Gx•/Vx•	20 BA010
S02	R-G-V-R/G-R/V-Gx/Vx-G/V-R/G/V-R/Gx/Vx	20
Avv.S01	R-G-V-G/V-Gx/Vx	555
S01	R-G-R/G-R/V-V-Gx•/Vx•-Gx/Vx	10
Avv.S06	G-V-G/V-Gx/Vx	562/12
S06	R-G-V-R/G-R/V-Gx/Vx	60
S04d	R-V-G-R/G-R/V-Gx/Vx	26 29
S03d	R-G-V-Gx/Vx-R/V	54 57
S09d	R-V-G-Gx/Vx	54 57
S08d	R-V-G-Gx/Vx	26 29 o 74
S10d	R-G-V-Gx/Vx-R/V	73
S12d	R-V-G-Gx/Vx	75
S04s	R-V-R/V-G	65
S03s	R-R/V-V-R/G	15
S09s	R-V-G	17
S08s	R-V-G	33
S10s	R-R/V-R/G	35
S12s	R-V-G	37
S15	R-G-V-R/G-R/V-Gx/Vx	91
S16	R-G-V-R/G-R/V-Gx/Vx	81
S25	R-G-V-R/V	53
S26	R-V-R/V	23
S05	R-G-V-G/V-Gx/Vx	50
Avv.S05	G-V	BA009/12
S07	R-R/G-R/V-R/G/V-R/Gx/Vx	70
Avv.S07	G-G/V	70

ENDA

nella fase attuale

nelle fasi precedenti

io Costruito nella fase attuale

PPALTO - Costruito nella fase attuale

PPALTO - Demolito

COMMITTENTE:

RFI RETE FERROVIARIA ITALIANA
GRUPPO FERROVIE DELLO STATO ITALIANE
DIREZIONE INVESTIMENTI
DIREZIONE PROGRAMMI INVESTIMENTI
DIRETTRICE SUD - PROGETTO ADRIATICA

DIREZIONE LAVORI:

ITALFERR
GRUPPO FERROVIE DELLO STATO ITALIANE

APPALTATORE:

AD AGOSTINO COSTRUZIONI GENERALI — MANDATARIA

ReseArch — ATLANTE — MANDANTI

PROGETTAZIONE:

MANDATARIA HUB ENGINEERING CONSORZIO STABILE SOCIETÀ CONSORTILE A R.L.

MANDANTI HYpro

PROGETTO ESECUTIVO

LINEA PESCARA - BARI
RADDOPPIO DELLA TRATTA FERROVIARIA TERMOLI - LESINA
LOTTO 2 e 3: RADDOPPIO TERMOLI - RIPALTA

IMPIANTI DI SEGNALAMENTO
Termoli fase 3
Piano schematico IS FASE 3

APPALTATORE	PROGETTAZIONE		SCALA:
A.A.D'AGOSTINO COSTRUZIONI GENERALI S.r.l. Il Direttore Tecnico (Ing. Gianguido Babini) DIRETTORE TECNICO Ing. G.Babini	DIRETTORE DELLA PROGETTAZIONE Ing. M. Facchini	Firmato digitalmente da: FACCHINI MASSIMO Firmato il 13/03/2024 13:26 Seriale Certificato: 1254467 Valido dal 11/03/2022 al 11/03/2025 InfoCamere Qualified Electronic Signature CA	-:-

Dott. Ing. MASSIMO FACCHINI N. 4429 "Sez. A"

COMMESSA	LOTTO	FASE	ENTE	TIPO DOC.	OPERA/DISCIPLINA	PROGR.	REV.
LI0B	02	E	ZZ	PX	AS0202	010	C

Rev.	Descrizione	Redatto	Data	Verificato	Data	Approvato	Data	Autorizzato Data
A	Prima emissione	V. ROSSI	14/10/2022	P.COPPOLA	14/10/2022	F. COPPOLA	14/10/2022	Ing. M. FACCHINI 12/06/2023
B	Revisione per nuova pk della nuova comunicazione 02a/02b	V. ROSSI	18/12/2022	P.COPPOLA	18/12/2022	F. COPPOLA	18/12/2022	
C	Revisione per RdV 319 del 21.4.2023	V. ROSSI	12/06/2023	P.COPPOLA	12/06/2023	F. COPPOLA	12/06/2023	

FELICE COPPOLA N. 3855

File: LI0B.0.2.E.ZZ.PX.AS02.0.2.010.C.DWG | n. Elab.: