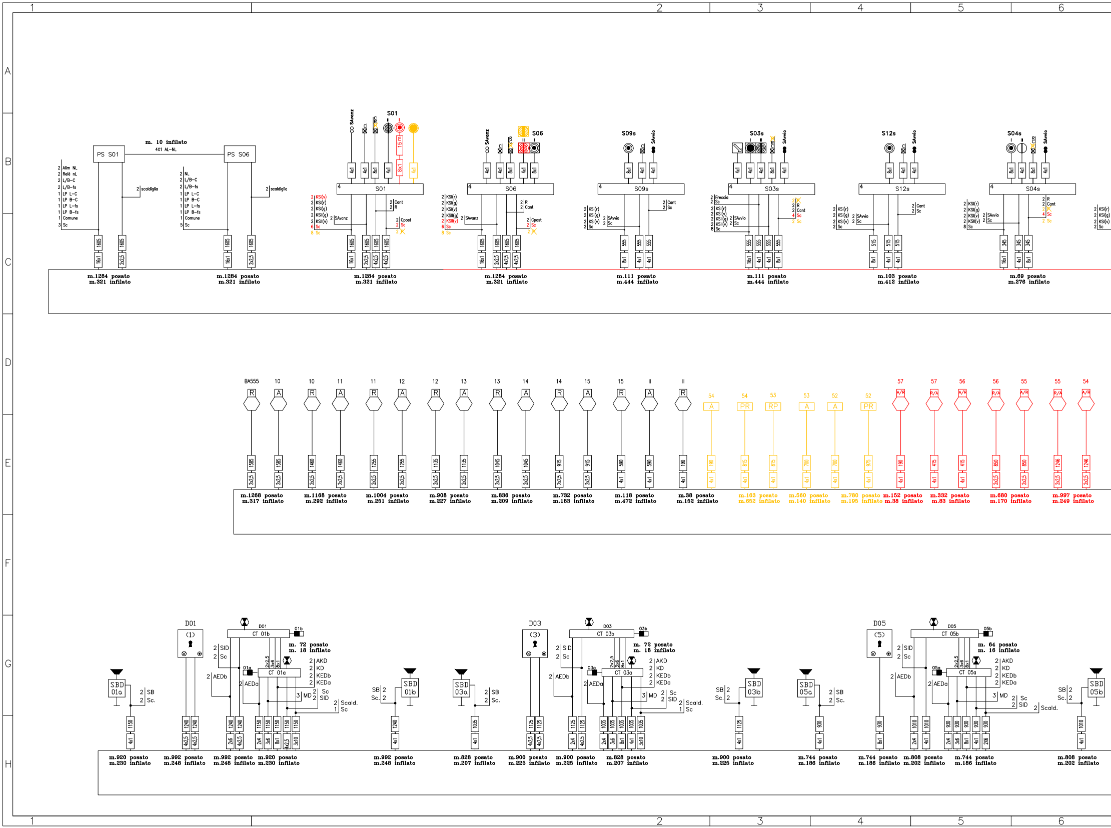
1
2
3
4
5
6
A
B
C
D
E
F
G
H
PS S01
PS S06
m. 10 infilato
4X1 AL-NL
Alim NL
Relè nL
L/B-C
L/B-fs
LP L-C
LP B-C
LP L-fs
LP B-fs
Comune
Sc
scaldiglia
NL
S01
S06
S09s
S03s
S12s
S04s
SAvanz
SAvvio
KSI(r)
KSI(g)
KSI(v)
KSII(g)
KSII(v)
Cant
R
Cpost
Freccia
1605
555
515
345
16x1
4x1
8x1
2x2,5
4x2,5
m.1284 posato
m.321 infilato
m.1284 posato
m.321 infilato
m.1284 posato
m.321 infilato
m.1284 posato
m.321 infilato
m.111 posato
m.444 infilato
m.111 posato
m.444 infilato
m.103 posato
m.412 infilato
m.69 posato
m.276 infilato
BA555
10
11
12
13
14
15
II
R
A
PR
RP
A/R
R/A
52
53
54
55
56
57
m.1268 posato
m.317 infilato
m.1168 posato
m.292 infilato
m.1004 posato
m.251 infilato
m.908 posato
m.227 infilato
m.836 posato
m.209 infilato
m.732 posato
m.183 infilato
m.118 posato
m.472 infilato
m.38 posato
m.152 infilato
m.163 posato
m.652 infilato
m.560 posato
m.140 infilato
m.780 posato
m.195 infilato
m.152 posato
m.38 infilato
m.332 posato
m.83 infilato
m.680 posato
m.170 infilato
m.997 posato
m.249 infilato
D01
(1)
D03
(3)
D05
(5)
CT 01b
CT 01a
CT 03b
CT 03a
CT 05b
CT 05a
SBD 01a
SBD 01b
SBD 03a
SBD 03b
SBD 05a
SBD 05b
SID
Sc
AEDb
AEDa
AKD
KD
KEDb
KEDa
MD
Scald.
SB
m. 72 posato
m. 18 infilato
m. 72 posato
m. 18 infilato
m. 64 posato
m. 16 infilato
m.920 posato
m.230 infilato
m.992 posato
m.248 infilato
m.992 posato
m.248 infilato
m.920 posato
m.230 infilato
m.992 posato
m.248 infilato
m.828 posato
m.207 infilato
m.900 posato
m.225 infilato
m.900 posato
m.225 infilato
m.828 posato
m.207 infilato
m.900 posato
m.225 infilato
m.744 posato
m.186 infilato
m.744 posato
m.186 infilato
m.808 posato
m.202 infilato
m.744 posato
m.186 infilato
m.808 posato
m.202 infilato

CI RISERVIAMO A TERMINI DI LEGGE LA PROPRIETA' DI QUESTO DOCUMENTO COL DIVIETO DI RIPRODURLO O RENDERLO NOTO A TERZI SENZA NOSTRA AUTORIZZAZIONE SCRITTA

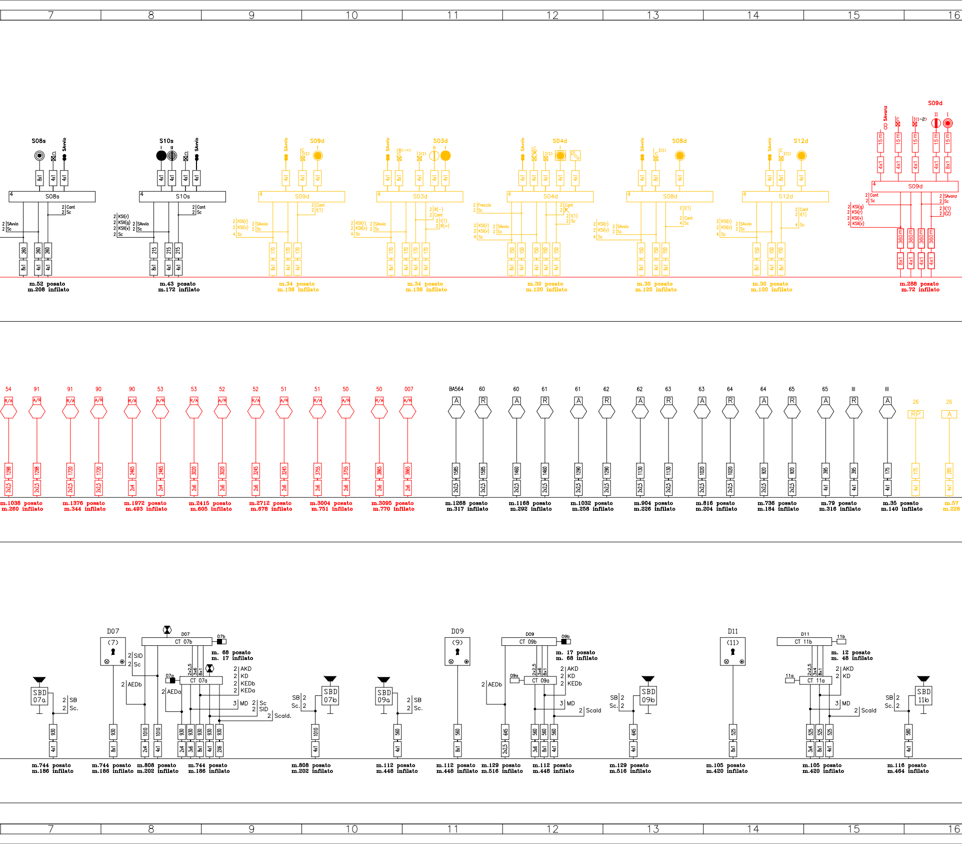

7
8
9
10
11
12
13
14
15
16
S08s
SAvvio
C
S08s
2 Cant
2 Sc
2 SAvvio
2 Sc
m.52 posato
m.208 infilato
S10s
I
II
C
SAvvio
S10s
2 Cant
2 Sc
2 KSI(r)
2 KSII(g)
2 KSII(v)
2 Sc
2 SAvvio
2 Sc
m.43 posato
m.172 infilato
S09d
SAvvio
C
I(1)
S09d
2 Cant
2 I(1)
2 KSI(r)
2 KSI(v)
4 Sc
2 SAvvio
2 Sc
m.34 posato
m.136 infilato
S03d
SAvvio
R(-=)
C
I(1)
II
S03d
2 R(-)
2 Cant
2 I(1)
2 R(=)
2 KSI(r)
2 KSII(v)
4 Sc
2 SAvvio
2 Sc
m.34 posato
m.136 infilato
S04d
SAvvio
C
I(1)
S04d
2 Freccia
2 Sc
2 Cant
2 I(1)
2 Sc
2 KSI(r)
2 KSI(v)
4 Sc
2 SAvvio
2 Sc
m.30 posato
m.120 infilato
S08d
SAvvio
C
I(1)
S08d
2 I(1)
2 Cant
4 Sc
2 KSI(r)
2 KSI(v)
4 Sc
2 SAvvio
2 Sc
m.30 posato
m.120 infilato
S12d
SAvvio
C
I(1)
S12d
2 Cant
2 I(1)
4 Sc
2 KSI(r)
2 KSI(v)
4 Sc
2 SAvvio
2 Sc
m.30 posato
m.120 infilato
S09d
SAvanz
C
I(1-2)
II
I
15 m
360m
S09d
2 Cant
2 Sc
2 SAvanz
2 Sc
2 I(1)
2 I(2)
2 KSI(g)
2 KSI(r)
2 KSI(v)
2 KSII(v)
m.288 posato
m.72 infilato
54
91
91
90
90
53
53
52
52
51
51
50
50
007
R/A
A/R
1298
1720
2465
3020
3245
3755
3865
2x2,5
2x4
2x6
m.1038 posato
m.260 infilato
m.1376 posato
m.344 infilato
m.1972 posato
m.493 infilato
m.2415 posato
m.605 infilato
m.2712 posato
m.678 infilato
m.3004 posato
m.751 infilato
m.3095 posato
m.770 infilato
BA564
60
60
61
61
62
62
63
63
64
64
65
65
III
III
26
26
A
R
RP
1585
1460
1290
1130
1020
920
395
175
265
m.1268 posato
m.317 infilato
m.1168 posato
m.292 infilato
m.1032 posato
m.258 infilato
m.904 posato
m.226 infilato
m.816 posato
m.204 infilato
m.736 posato
m.184 infilato
m.79 posato
m.316 infilato
m.35 posato
m.140 infilato
m.57
m.228
SBD 07a
2 SB
2 Sc.
m.744 posato
m.186 infilato
D07
(7)
2 SID
2 Sc
2 AEDb
D07
CT 07b
07b
m. 68 posato
m. 17 infilato
07a
CT 07a
2 AEDa
2 AKD
2 KD
2 KEDb
2 KEDa
3 MD
2 Sc
2 SID
2 Scald.
m.744 posato
m.186 infilato
m.808 posato
m.202 infilato
m.744 posato
m.186 infilato
SB 2
Sc. 2
SBD 07b
m.808 posato
m.202 infilato
SBD 09a
2 SB
2 Sc.
m.112 posato
m.448 infilato
D09
(9)
m.112 posato
m.448 infilato
2 AEDb
D09
CT 09b
09b
m. 17 posato
m. 68 infilato
09a
CT 09a
2 AKD
2 KD
2 KEDb
3 MD
2 Scald
m.129 posato
m.516 infilato
m.112 posato
m.448 infilato
SB 2
Sc. 2
SBD 09b
m.129 posato
m.516 infilato
D11
(11)
m.105 posato
m.420 infilato
D11
CT 11b
11b
m. 12 posato
m. 48 infilato
11a
CT 11a
2 AKD
2 KD
3 MD
2 Scald
m.105 posato
m.420 infilato
SB 2
Sc. 2
SBD 11b
m.116 posato
m.464 infilato

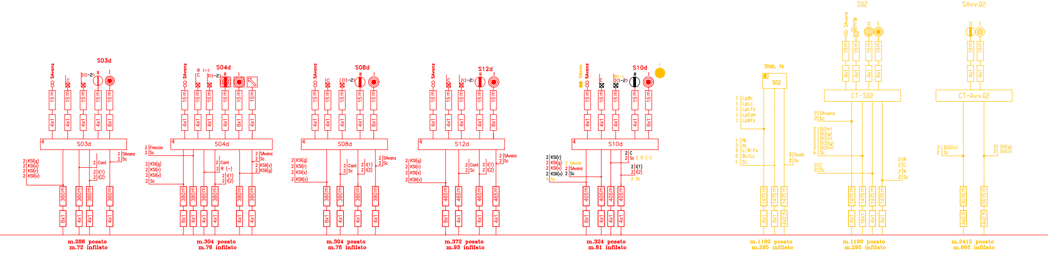
S03d
S04d
S08d
S12d
S10d
S02
SAvv.02
Stab. fs
CT-S02
CT-Avv.02
m.288 posato
m.72 infilato
m.304 posato
m.76 infilato
m.304 posato
m.76 infilato
m.372 posato
m.93 infilato
m.324 posato
m.81 infilato
m.1180 posato
m.295 infilato
m.1180 posato
m.295 infilato
m.2412 posato
m.603 infilato

CABINA - FT

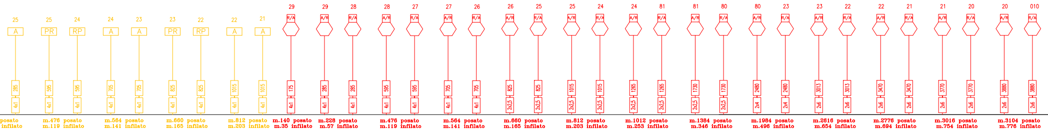
A
PR
RP
R/A
posato
infilato
m.476 posato
m.119 infilato
m.564 posato
m.141 infilato
m.660 posato
m.165 infilato
m.812 posato
m.203 infilato
m.140 posato
m.35 infilato
m.228 posato
m.57 infilato
m.476 posato
m.119 infilato
m.564 posato
m.141 infilato
m.660 posato
m.165 infilato
m.812 posato
m.203 infilato
m.1012 posato
m.253 infilato
m.1384 posato
m.346 infilato
m.1984 posato
m.496 infilato
m.2616 posato
m.654 infilato
m.2776 posato
m.694 infilato
m.3016 posato
m.754 infilato
m.3104 posato
m.776 infilato

CABINA - FT

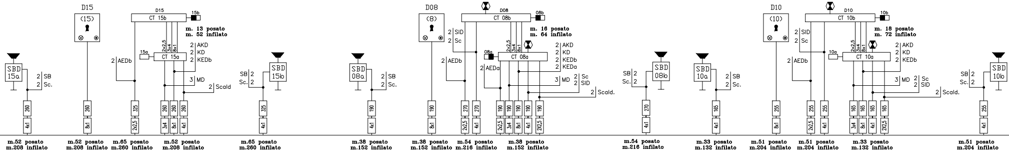
D15
SBD 15a
SBD 15b
CT 15b
CT 15a
m. 13 posato
m. 52 infilato
D08
SBD 08a
SBD 08b
CT 08b
CT 08a
m. 16 posato
m. 64 infilato
D10
SBD 10a
SBD 10b
CT 10b
CT 10a
m. 18 posato
m. 72 infilato
AEDb
AEDa
AKD
KD
KEDb
KEDa
MD
SID
Sc
Scald
m.52 posato
m.208 infilato
m.52 posato
m.208 infilato
m.65 posato
m.260 infilato
m.52 posato
m.208 infilato
m.65 posato
m.260 infilato
m.38 posato
m.152 infilato
m.38 posato
m.152 infilato
m.54 posato
m.216 infilato
m.38 posato
m.152 infilato
m.54 posato
m.216 infilato
m.33 posato
m.132 infilato
m.51 posato
m.204 infilato
m.51 posato
m.204 infilato
m.33 posato
m.132 infilato
m.51 posato
m.204 infilato

CABINA - FT

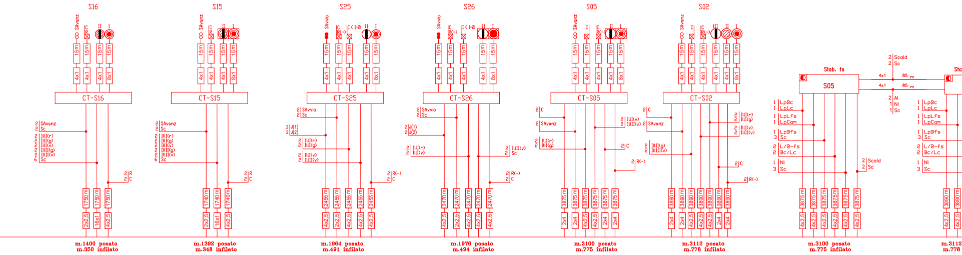
S16
S15
S25
S26
S05
S02
CT-S16
CT-S15
CT-S25
CT-S26
CT-S05
CT-S02
Stab. fs
S05
m.1400 posato
m.350 infilato
m.1392 posato
m.348 infilato
m.1964 posato
m.491 infilato
m.1976 posato
m.494 infilato
m.3100 posato
m.775 infilato
m.3112 posato
m.778 infilato
m.3100 posato
m.775 infilato
m.3112
m.778

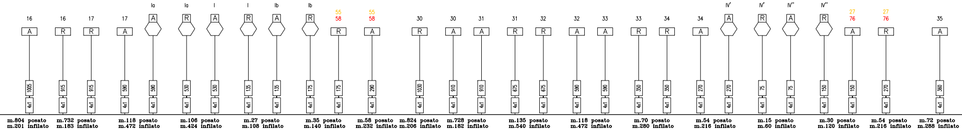
m.804 posato
m.201 infilato
m.732 posato
m.183 infilato
m.118 posato
m.472 infilato
m.106 posato
m.424 infilato
m.27 posato
m.108 infilato
m.35 posato
m.140 infilato
m.58 posato
m.232 infilato
m.824 posato
m.206 infilato
m.728 posato
m.182 infilato
m.135 posato
m.540 infilato
m.118 posato
m.472 infilato
m.70 posato
m.280 infilato
m.54 posato
m.216 infilato
m.15 posato
m.60 infilato
m.30 posato
m.120 infilato
m.54 posato
m.216 infilato
m.72 posato
m.288 infilato

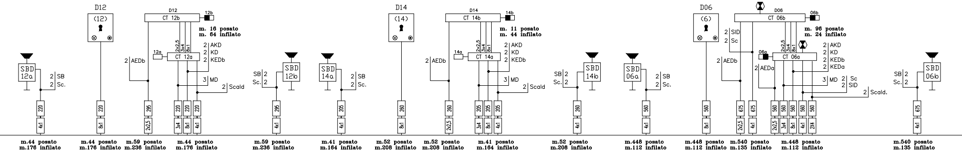
D12
(12)
CT 12b
CT 12a
SBD 12a
SBD 12b
D14
(14)
CT 14b
CT 14a
SBD 14a
SBD 14b
D06
(6)
CT 06b
CT 06a
SBD 06a
SBD 06b
m. 16 posato
m. 64 infilato
m. 11 posato
m. 44 infilato
m. 96 posato
m. 24 infilato
m.44 posato
m.176 infilato
m.44 posato
m.176 infilato
m.59 posato
m.236 infilato
m.44 posato
m.176 infilato
m.59 posato
m.236 infilato
m.41 posato
m.164 infilato
m.52 posato
m.208 infilato
m.52 posato
m.208 infilato
m.41 posato
m.164 infilato
m.52 posato
m.208 infilato
m.448 posato
m.112 infilato
m.448 posato
m.112 infilato
m.540 posato
m.135 infilato
m.448 posato
m.112 infilato
m.540 posato
m.135 infilato

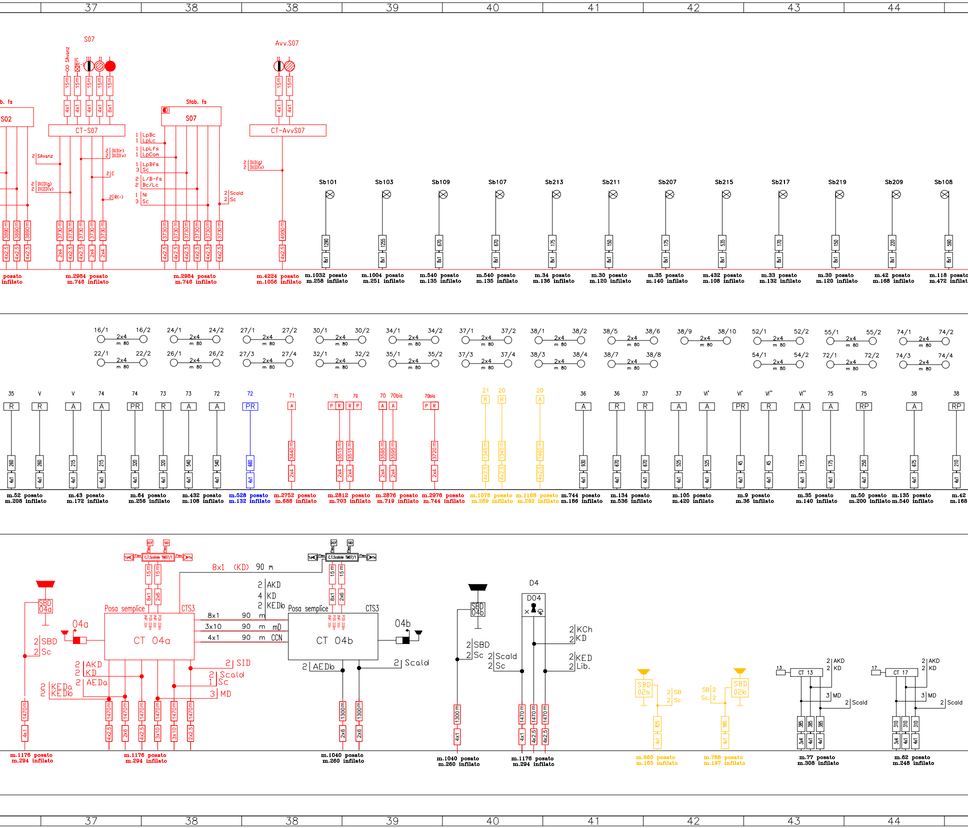
37 38 38 39 40 41 42 43 44
S07
SAvanz
C
R(-)
III
II
I
15m
4x1
8x1
b. fs
S02
CT-S07
2 SAvanz
2 III(r)
2 III(v)
2 C
2 III(g)
2 IIIII(v)
2 R(-)
Stab. fs
S07
1 LpBc
1 LpLc
1 LpLfs
1 LpCom
1 LpBFs
3 Sc
2 L/B-fs
2 Bc/Lc
1 Nl
3 Sc
2 Scald
2 Sc
Avv.S07
CT-AvvS07
2 III(g)
2 III(v)
3890m
3730m
4950m
4x2,5
2x4
posato
inflato
m.2984 posato
m.746 inflato
m.2984 posato
m.746 inflato
m.4224 posato
m.1056 inflato
Sb101
Sb103
Sb109
Sb107
Sb213
Sb211
Sb207
Sb215
Sb217
Sb219
Sb209
Sb108
1290
1255
670
670
175
150
175
535
170
150
220
590
8x1
m.1032 posato
m.258 inflato
m.1004 posato
m.251 inflato
m.540 posato
m.135 inflato
m.540 posato
m.135 inflato
m.34 posato
m.136 inflato
m.30 posato
m.120 inflato
m.35 posato
m.140 inflato
m.432 posato
m.108 inflato
m.33 posato
m.132 inflato
m.30 posato
m.120 inflato
m.42 posato
m.168 inflato
m.118 posato
m.472 inflat
16/1 2x4 m 80 16/2
22/1 2x4 m 80 22/2
24/1 2x4 m 80 24/2
26/1 2x4 m 80 26/2
27/1 2x4 m 80 27/2
27/3 2x4 m 80 27/4
30/1 2x4 m 80 30/2
32/1 2x4 m 80 32/2
34/1 2x4 m 80 34/2
35/1 2x4 m 80 35/2
37/1 2x4 m 80 37/2
37/3 2x4 m 80 37/4
38/1 2x4 m 80 38/2
38/3 2x4 m 80 38/4
38/5 2x4 m 80 38/6
38/7 2x4 m 80 38/8
38/9 2x4 m 80 38/10
52/1 2x4 m 80 52/2
54/1 2x4 m 80 54/2
55/1 2x4 m 80 55/2
72/1 2x4 m 80 72/2
74/1 2x4 m 80 74/2
74/3 2x4 m 80 74/4
35 R 260 4x1
V R 260 4x1
V A 215 4x1
74 A 215 4x1
74 PR 320 4x1
73 R 320 4x1
73 A 540 4x1
72 A 540 4x1
72 PR 660 4x1
71 A 3440m 2x4
71 P R 3515m 2x4
70 R P 3515m 2x4
70 A 3595m 2x4
70bis A 3595m 2x4
70bis P R 3720m 2x4
21 R 1345m 4x2,5
20 R 1345m 4x2,5
20 A 1460m 4x2,5
36 A 930 4x1
36 R 670 4x1
37 R 670 4x1
37 A 525 4x1
VI' A 525 4x1
VI' PR 45 4x1
VI'' R 45 4x1
VI'' A 175 4x1
75 A 175 4x1
75 RP 250 4x1
38 A 675 4x1
38 RP 210 4x1
m.52 posato
m.208 inflato
m.43 posato
m.172 inflato
m.64 posato
m.256 inflato
m.432 posato
m.108 inflato
m.528 posato
m.132 inflato
m.2752 posato
m.688 inflato
m.2812 posato
m.703 inflato
m.2876 posato
m.719 inflato
m.2976 posato
m.744 inflato
m.1076 posato
m.269 inflato
m.1168 posato
m.292 inflato
m.744 posato
m.186 inflato
m.134 posato
m.536 inflato
m.105 posato
m.420 inflato
m.9 posato
m.36 inflato
m.35 posato
m.140 inflato
m.50 posato
m.200 inflato
m.135 posato
m.540 inflato
m.42
m.168
DCF
SID
C.T.Scatole TM07/1
Flex
8x1 (KD) 90 m
2 AKD
4 KD
2 KEDb
SBD 04a
04a
2 SBD
2 Sc
Posa semplice
CTS3
CT 04a
8x1 90 m
3x10 90 m mD
4x1 90 m CCN
Posa semplice
CTS3
CT 04b
04b
2 AKD
2 KD
2 AEDa
2 KEDa
2 KEDb
2 SID
2 Scald
1 Sc
3 MD
2 AEDb
2 Scald
1470m
1300m
4x1
4x2,5
2x6
3x10
2x2,5
8x1
m.1176 posato
m.294 inflato
m.1176 posato
m.294 inflato
m.1040 posato
m.260 inflato
SBD 04b
2 SBD
2 Sc
D4
D04
2 Scald
2 Sc
2 KCh
2 KD
2 KED
2 Lib.
m.1040 posato
m.260 inflato
m.1176 posato
m.294 inflato
SBD 02a
2 SB
2 Sc.
805
4x1
SB 2
Sc. 2
SBD 02b
985
m.660 posato
m.165 inflato
m.788 posato
m.197 inflato
13
CT 13
2 AKD
2 KD
3 MD
2 Scald
385
3x4
m.77 posato
m.308 inflato
17
CT 17
2 AKD
2 KD
3 MD
2 Scald
310
3x4
m.62 posato
m.248 inflato
37 38 38 39 40 41 42 43 44

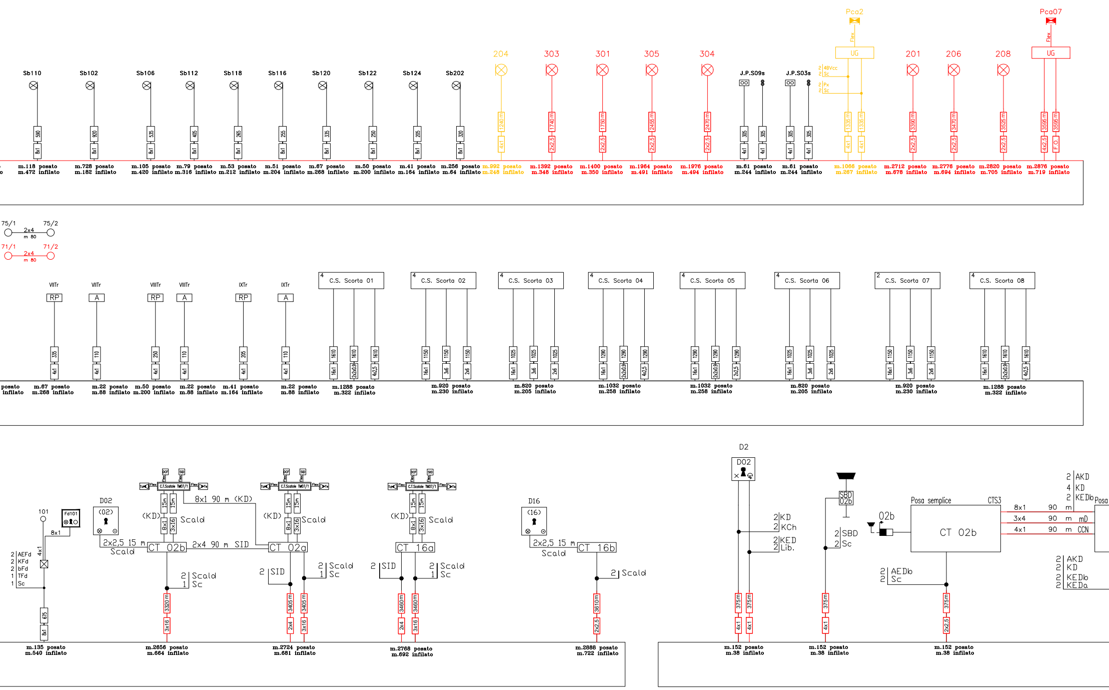
Sb110
Sb102
Sb106
Sb112
Sb118
Sb116
Sb120
Sb122
Sb124
Sb202
204
303
301
305
304
J.P.S09s
J.P.S03s
Pca2
UG
Pca07
UG
201
206
208
590 8x1
920 8x1
535 8x1
405 8x1
265 8x1
255 8x1
335 8x1
250 8x1
205 8x1
320 8x1
1240 m 4x1
1740 m 2x2,5
1750 m 2x2,5
2455 m 2x2,5
2470 m 2x2,5
305 4x1
1335 m 4x1
3390 m 2x2,5
3470 m 2x2,5
3525 m 2x2,5
3595 m 4x2,5
3595 m F.O.
m.118 posato m.472 infilato
m.728 posato m.182 infilato
m.105 posato m.420 infilato
m.79 posato m.316 infilato
m.53 posato m.212 infilato
m.51 posato m.204 infilato
m.67 posato m.268 infilato
m.50 posato m.200 infilato
m.41 posato m.164 infilato
m.256 posato m.64 infilato
m.992 posato m.248 infilato
m.1392 posato m.348 infilato
m.1400 posato m.350 infilato
m.1964 posato m.491 infilato
m.1976 posato m.494 infilato
m.61 posato m.244 infilato
m.61 posato m.244 infilato
m.1068 posato m.267 infilato
m.2712 posato m.678 infilato
m.2776 posato m.694 infilato
m.2820 posato m.705 infilato
m.2876 posato m.719 infilato
75/1 2x4 m 80 75/2
71/1 2x4 m 80 71/2
VIITr RP
VIITr A
VIIITr RP
VIIITr A
IXTr RP
IXTr A
C.S. Scorta 01
C.S. Scorta 02
C.S. Scorta 03
C.S. Scorta 04
C.S. Scorta 05
C.S. Scorta 06
C.S. Scorta 07
C.S. Scorta 08
335 4x1
110 4x1
250 4x1
110 4x1
205 4x1
110 4x1
1610 16x1 1610 2x2x0,9 1610 4x2,5
1150 16x1 1150 3x6 1150 2x6
1025 16x1 1025 3x6 1025 2x6
1290 16x1 1290 2x2x0,9 1290 4x2,5
1290 16x1 1290 2x2x0,9 1290 2x2,5
1025 16x1 1025 3x6 1025 2x6
1150 16x1 1150 3x6 1150 2x6
1610 16x1 1610 2x2x0,9 1610 4x2,5
posato infilato
m.67 posato m.268 infilato
m.22 posato m.88 infilato
m.50 posato m.200 infilato
m.22 posato m.88 infilato
m.41 posato m.164 infilato
m.22 posato m.88 infilato
m.1288 posato m.322 infilato
m.920 posato m.230 infilato
m.820 posato m.205 infilato
m.1032 posato m.258 infilato
m.1032 posato m.258 infilato
m.820 posato m.205 infilato
m.920 posato m.230 infilato
m.1288 posato m.322 infilato
101
Fd101
8x1
4x1
2 AEFd
2 KFd
2 bFd
1 TFd
1 Sc
675 8x1
D02
(02)
2x2,5 15 m
Scald
CT 02b
2x4 90 m SID
8x1 90 m (KD)
(KD)
15m 15m
8x1 3x16
Scald
C.T.Scatole TM07/1
CT 02a
CT 16a
2 Scald
1 Sc
2 SID
3320 m 3x16
3405 m 2x4
3405 m 3x16
3460 m 2x4
3460 m 3x16
m.2656 posato m.664 infilato
m.2724 posato m.681 infilato
m.2768 posato m.692 infilato
m.135 posato m.540 infilato
D16
(16)
CT 16b
3610 m 2x2,5
m.2888 posato m.722 infilato
D2
D02
2 KD
2 KCh
2 KED
2 Lib.
SBD 02b
2 SBD
2 Sc
02b
Posa semplice
CTS3
CT 02b
8x1 90 m
3x4 90 m mD
4x1 90 m CCN
2 AKD
4 KD
2 KEDb
Posa
2 AEDb
2 Sc
2 AKD
2 KD
2 KEDb
2 KEDa
375m 4x1
375m 4x1
375m 4x1
375m 2x2,5
m.152 posato m.38 infilato
m.152 posato m.38 infilato
m.152 posato m.38 infilato

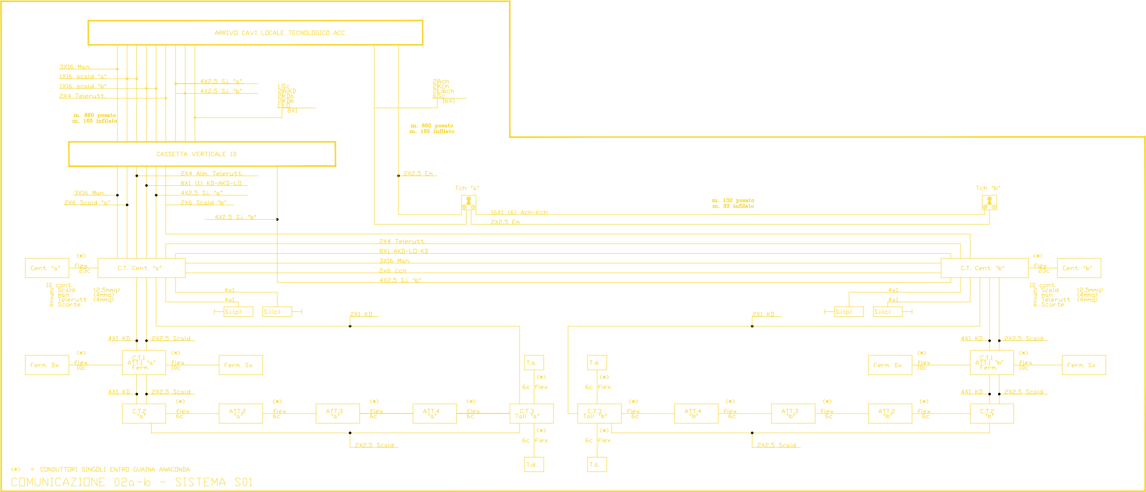
ARRIVO CAVI LOCALE TECNOLOGICO ACC
3X16 Man.
1X16 scald "a"
1X16 scald "b"
2X4 Telerutt.
4X2,5 S.I. "a"
4X2,5 S.I. "b"
1 Sc
2 AlKD
2 KDa
2 KDb
1 LD
8X1
2 Ach
2 Kch
2 Libch
6 Sc
16X1
m. 660 posato
m. 165 infilato
m. 660 posato
m. 165 infilato
CASSETTA VERTICALE 1D
2X4 Alim. Telerutt.
8X1 (1) KD-AKD-LD
4X2,5 S.I. "a"
2X6 Scald "b"
3X16 Man.
2X6 Scald "a"
4X2,5 S.I. "b"
2X2,5 Em
Tch "a"
Tch "b"
16X1 (6) Ach-Kch
2X2,5 Em
m. 132 posato
m. 33 infilato
2X4 Telerutt.
8X1 AKD-LD-KD
3X16 Man.
2x6 ccn
4X2,5 S.I. "b"
Cent. "a"
(*)
flex
23c
C.T. Cent. "a"
10 cont.
2 Scald (2,5mmq)
9 man (4mmq)
2 Telerutt (4mmq)
6 Scorte
4x1
4x1
S.i.(p)
S.i.(c)
2X1 KD
C.T. Cent. "b"
(*)
flex
23c
Cent. "b"
10 cont.
2 Scald (2,5mmq)
9 man (4mmq)
2 Telerutt (4mmq)
6 Scorte
4x1
4x1
S.i.(p)
S.i.(c)
2X1 KD
4X1 KD
2X2,5 Scald
Ferm. Dx
(*)
flex
10c
C.T.1
ATT.1 "a"
Ferm.
(*)
flex
10c
Ferm. Sx
4X1 KD
2X2,5 Scald
C.T.2
"a"
(*)
flex
6c
ATT.2
"a"
(*)
flex
6c
ATT.3
"a"
(*)
flex
6c
ATT.4
"a"
(*)
flex
6c
C.T.3
Tall "a"
T.s.
(*)
6c flex
(*)
6c flex
T.d.
2X2,5 Scald
T.d.
(*)
6c flex
C.T.3
Tall "b"
(*)
flex
6c
ATT.4
"b"
(*)
flex
6c
ATT.3
"b"
(*)
flex
6c
ATT.2
"b"
(*)
flex
6c
C.T.2
"b"
(*)
6c flex
T.s.
2X2,5 Scald
Ferm. Dx
(*)
flex
10c
C.T.1
ATT.1 "b"
Ferm.
(*)
flex
10c
Ferm. Sx
4X1 KD
2X2,5 Scald
4X1 KD
2X2,5 Scald
(*) = CONDUTTORI SINGOLI ENTRO GUAINA ANACONDA
COMUNICAZIONE 02a-b - SISTEMA S01

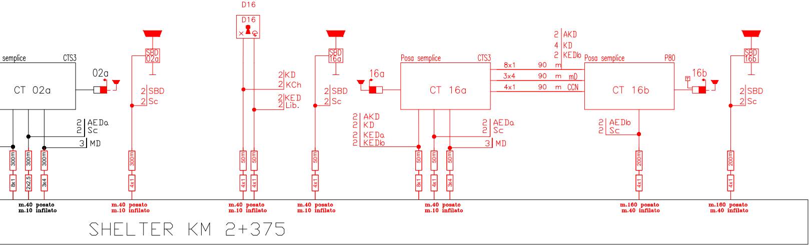
semplice
CTS3
CT 02a
02a
2 AEDa
2 Sc
3 MD
300m
300m
300m
8x1
2x2,5
3x4
m.40 posato
m.10 infilato
SBD
02a
2 SBD
2 Sc
300m
4x1
m.40 posato
m.10 infilato
D16
D16
2 KD
2 KCh
2 KED
2 Lib.
50m
50m
4x1
4x1
m.40 posato
m.10 infilato
SBD
16a
2 SBD
2 Sc
50m
4x1
m.40 posato
m.10 infilato
16a
Posa semplice
CTS3
CT 16a
2 AKD
2 KD
2 KEDa
2 KEDb
2 AEDa
2 Sc
3 MD
50m
50m
50m
8x1
4x1
3x4
m.40 posato
m.10 infilato
2 AKD
4 KD
2 KEDb
8x1 90 m
3x4 90 m mD
4x1 90 m CCN
Posa semplice
P80
CT 16b
16b
2 AEDb
2 Sc
200m
4x1
m.160 posato
m.40 infilato
SBD
16b
2 SBD
2 Sc
200m
4x1
m.160 posato
m.40 infilato
SHELTER KM 2+375

LEGENDA COLORI

- ⬛ Esistente
- 🟦 Inerziale
- 🟨 Demolito
- 🟥 Costruito nella fase attuale
- 🟦 Costruito nelle fasi precedenti
- 🟩 Provvisorio Costruito nella fase attuale
- 🟪 Scopertura

68 69 70 71 72 73

A

COMMITTENTE:

RFI
RETE FERROVIARIA ITALIANA
GRUPPO FERROVIE DELLO STATO ITALIANE
DIREZIONE INVESTIMENTI
DIREZIONE PROGRAMMI INVESTIMENTI
DIRETTRICE SUD - PROGETTO ADRIATICA

DIREZIONE LAVORI:

ITALFERR
GRUPPO FERROVIE DELLO STATO ITALIANE

APPALTATORE:

AD AGOSTINO COSTRUZIONI GENERALI
MANDATARIA

ReseArch
MANDANTI

ATLANTE

PROGETTAZIONE:

MANDATARIA HUB ENGINEERING

MANDANTI HYpro

PROGETTO ESECUTIVO

LINEA PESCARA - BARI
RADDOPPIO DELLA TRATTA FERROVIARIA TERMOLI - LESINA
LOTTO 2 e 3: RADDOPPIO TERMOLI - RIPALTA

IMPIANTI DI SEGNALAMENTO
Termoli fase 3
Piano cavi IS fase 3

APPALTATORE	PROGETTAZIONE		SCALA:
A.A.D'AGOSTINO COSTRUZIONI GENERALI S.r.l. Il Direttore Tecnico DIRETTORE TECNICO Ing. G.Babini (Ing. Gianguido Babini)	DIRETTORE DELLA PROGETTAZIONE Ing. M. Facchini Dott. Ing. MASSIMO FACCHINI	Firmato digitalmente da: FACCHINI MASSIMO Firmato il 13/03/2024 13:28 Seriale Certificato: 1254467 Valido dal 11/03/2022 al 11/03/2025 InfoCamere Qualified Electronic Signature CA	

COMMESSA	LOTTO	FASE	ENTE	TIPO DOC.	OPERA/DISCIPLINA	PROGR.	REV.
L I 0 B	0 2	E	Z Z	P X	A S 0 2 0 2	0 1 3	B

Rev.	Descrizione	Redatto	Data	Verificato	Data	Approvato	Data	Autorizzato Data
A	Prima emissione	V. ROSSI	18/12/2022	P.COPPOLA	18/12/2022	F. COPPOLA	18/12/2022	Ing. M. FACCHINI 12/06/2023
B	Revisione per RdV 319 del 21.4.2023	V. ROSSI	12/06/2023	P.COPPOLA	12/06/2023	F. COPPOLA	12/06/2023	

FELICE COPPOLA 3855

File: LI0B.0.2.E.ZZ.PX.AS02.0.2.013.B.DWG

n. Elab.: