
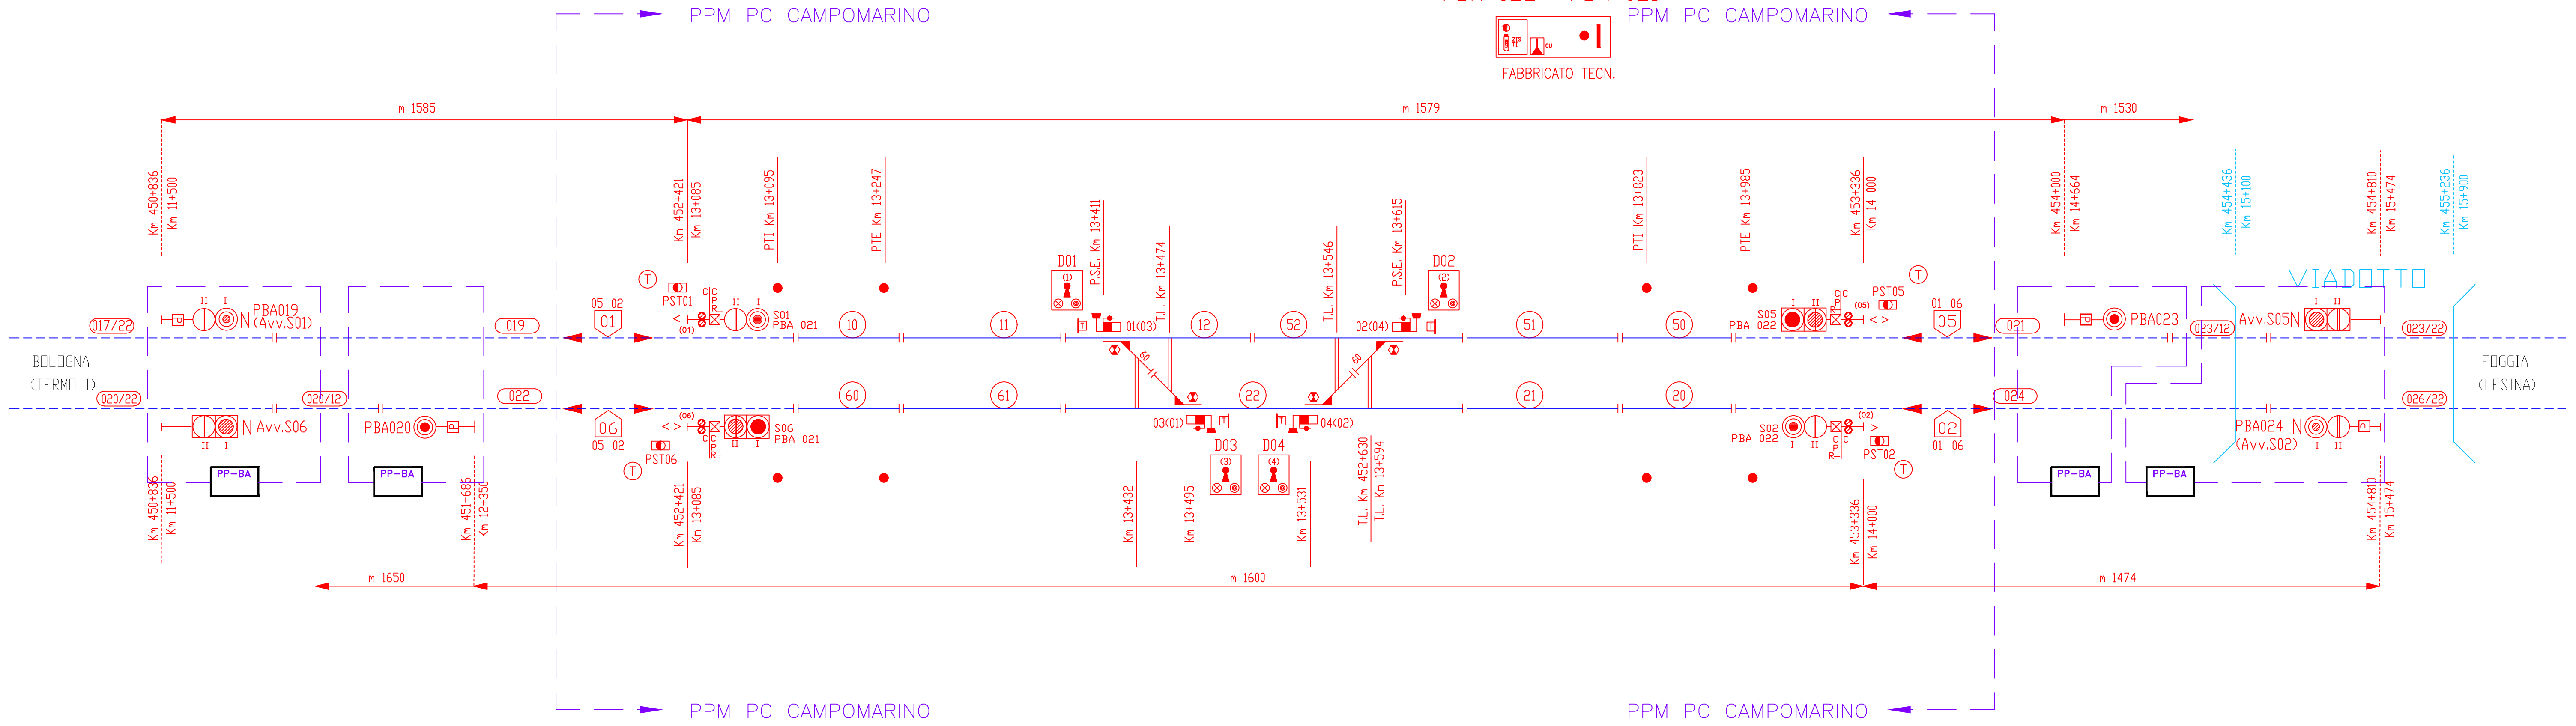


POSTO DI COMUNICAZIONE
CAMPOMARINO
(PPM)

LIBERI TRANSITI AMMESSI			
01-05	06-02	02-06	05-01
01-02	06-05	02-01	05-06

STATI OPERATIVI	
PaD	- Presenziato a Distanza
PaD/TP	- Presenziato a Distanza con TP

Km 13+732
Km 453+068
PBA 022 - PBA 021

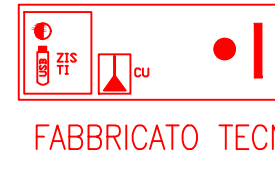

COMMITTENTE:

RFI
RETE FERROVIARIA ITALIANA
GRUPPO FERROVIE DELLO STATO ITALIANE
DIREZIONE INVESTIMENTI
DIREZIONE PROGRAMMI INVESTIMENTI
DIRETTRICE SUD - PROGETTO ADRIATICA

DIREZIONE LAVORI:

ITALFERR
GRUPPO FERROVIE DELLO STATO ITALIANE

APPALTATORE:

MANDATARIA MANDANTI

PROGETTAZIONE:

MANDATARIA MANDANTI

PROGETTO ESECUTIVO
LINEA PESCARA - BARI
RADDOPPIO DELLA TRATTA FERROVIARIA TERMOI - LESINA
LOTTO 2 e 3: RADDOPPIO TERMOI - RIPALTA

IMPIANTI DI SEGNALAMENTO
PC Campomarino
Piano schematico IS

APPALTATORE A.A. D'AGOSTINO COSTRUZIONI GENERALI S.R.L. DIRETTORE TECNICO Ing. M. P. B. (Ing. Giampaolo Babini)	PROGETTAZIONE DIRETTORE DELLA PROGETTAZIONE Ing. M. P. B. (Ing. Giampaolo Babini)	SCALA: -:-
--	---	---------------

COMMESSA: LOTTO FASE ENTE TIPO DOC. OPERA/DISCIPLINA PROGR. REV.

L I O B 0 2 E Z Z P X AS 0 3 0 2 0 0 1 A

Rev.	Descrizione	Redatto	Data	Verificato	Data	Approvato	Data	Autorizzato Data
A	Emissione	V. ROSSI	14/10/2022	P. COPPOLA	14/10/2022	F. COPPOLA	14/10/2022	Ing. M. FACCHINI 14/10/2022