


CI RISERVIAMO A TERMINI DI LEGGE LA PROPRIETA' DI QUESTO DOCUMENTO COL DIVIETO DI RIPRODURLO O RENDERLO NOTO A TERZI SENZA NOSTRA AUTORIZZAZIONE SCRITTA

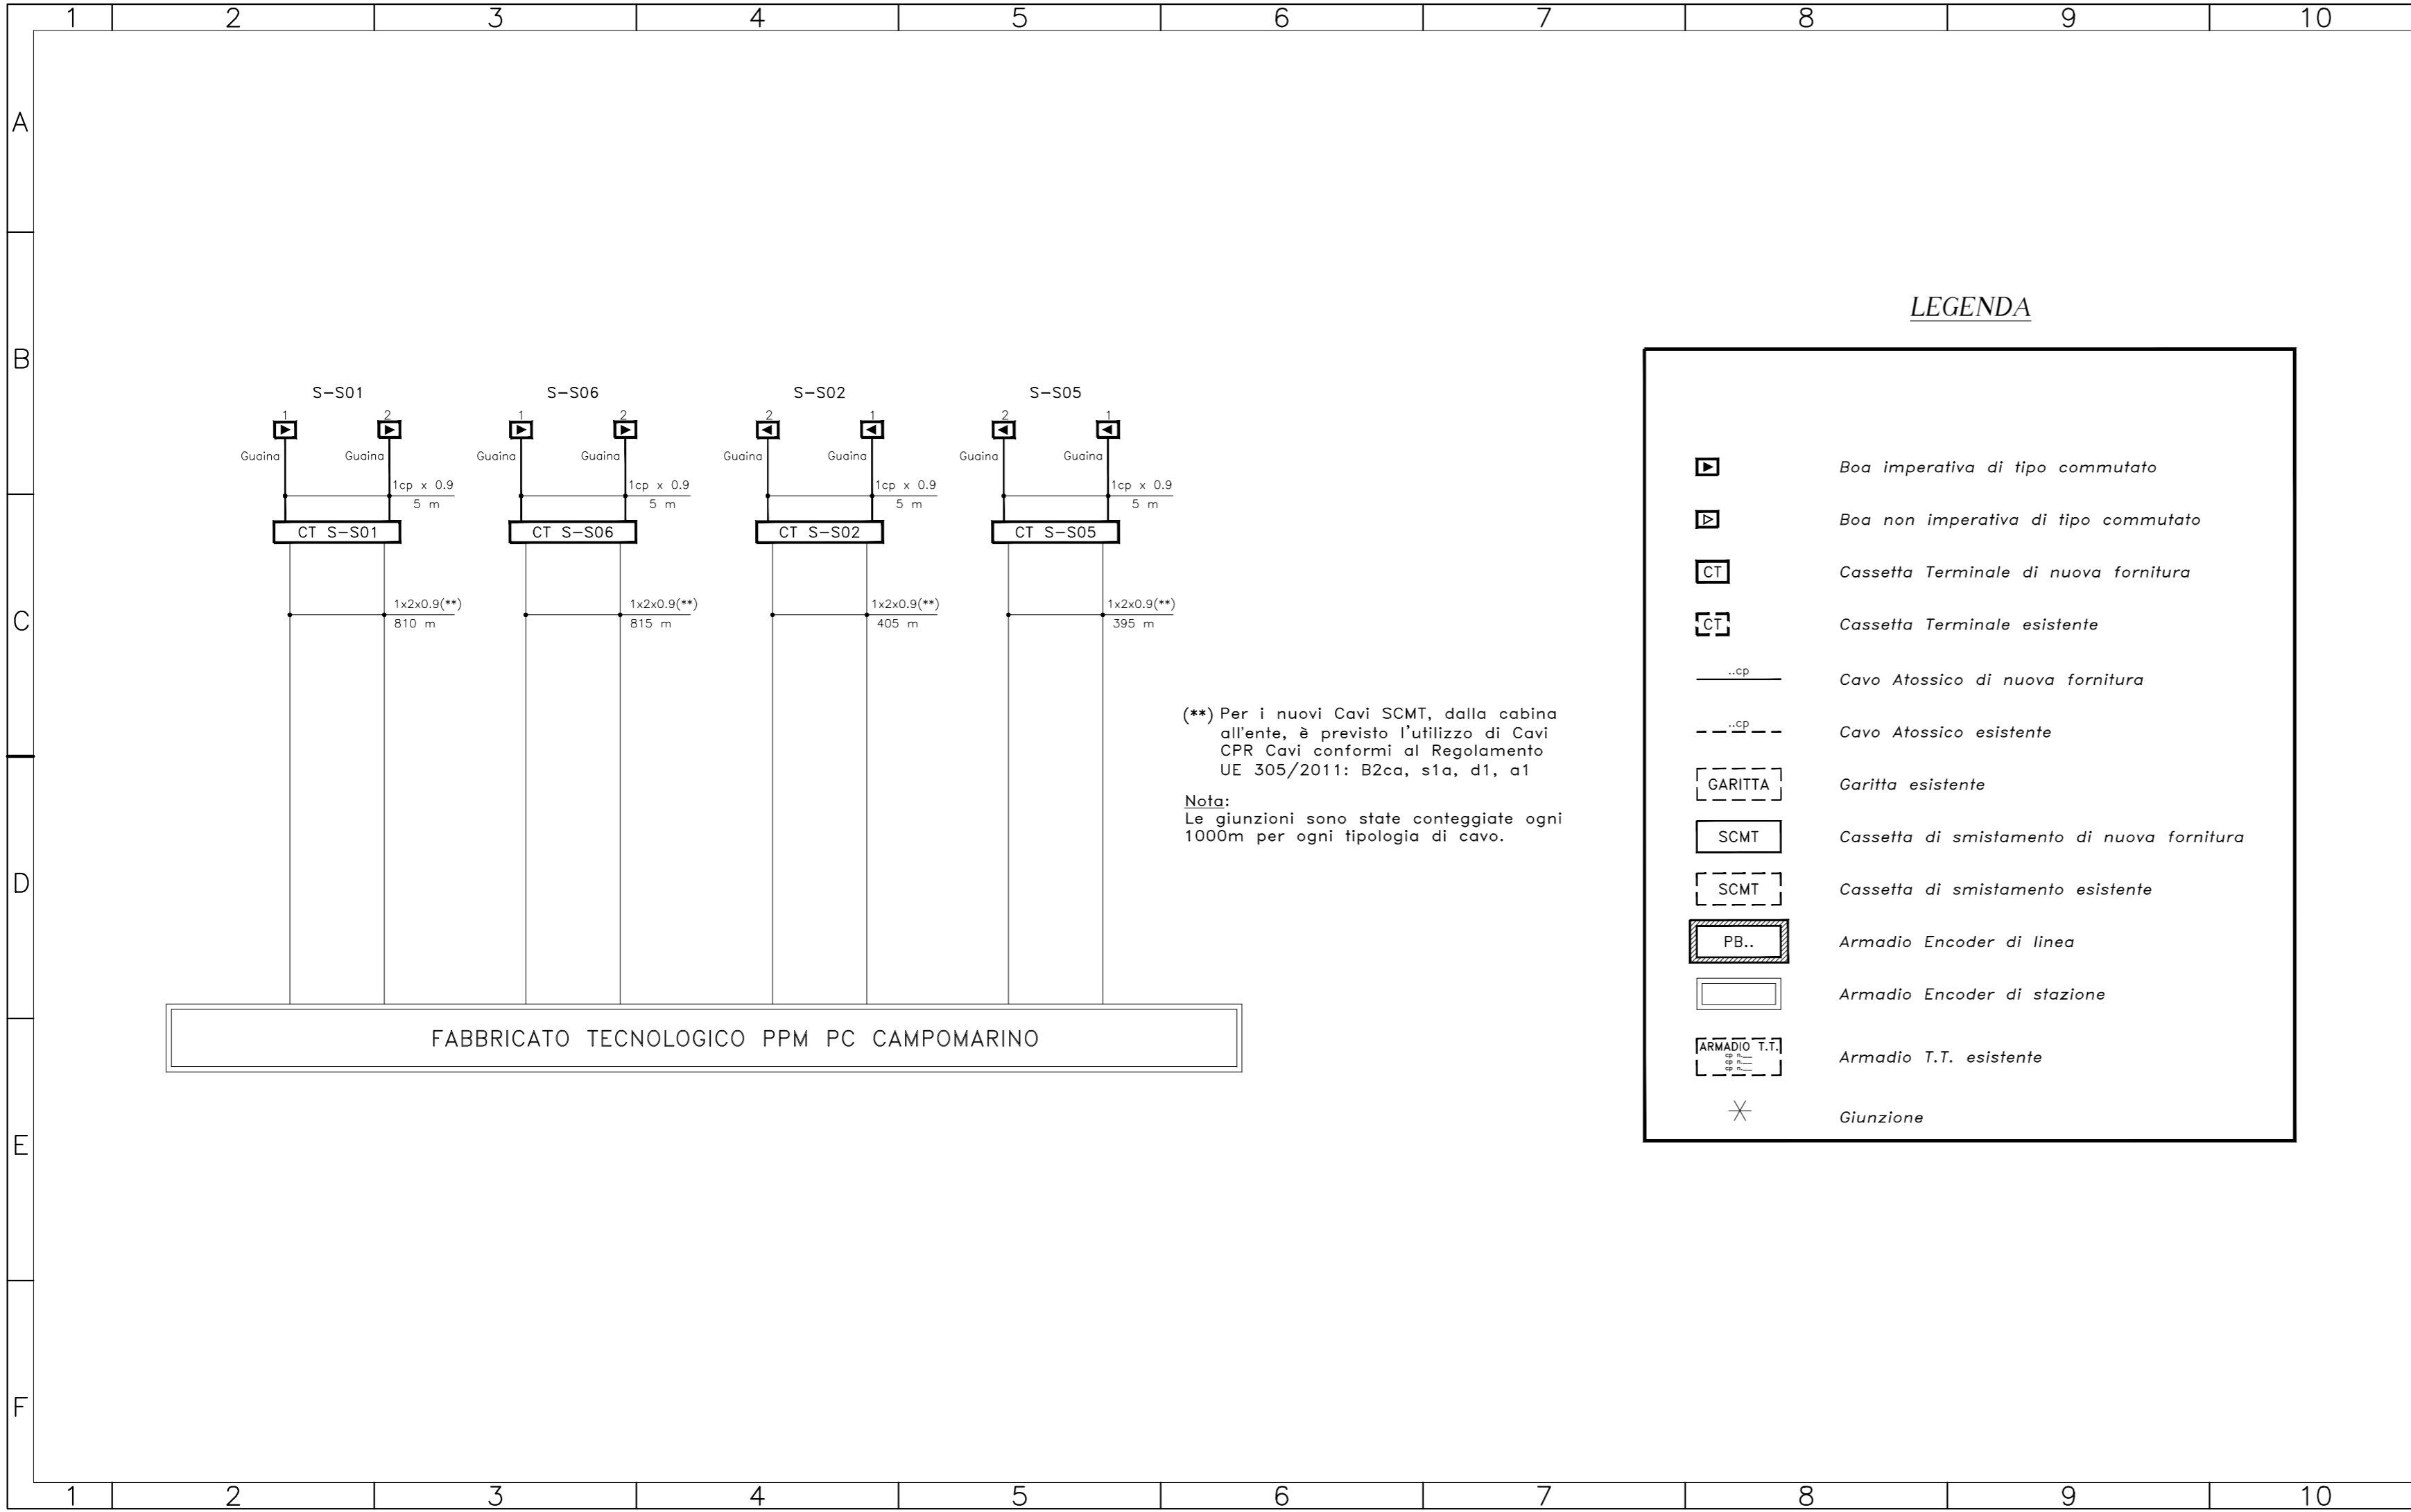

COMMITTENTE:

**RFI**  
RETE FERROVIARIA ITALIANA  
GRUPPO FERROVIE DELLO STATO ITALIANE  
DIREZIONE INVESTIMENTI  
DIREZIONE PROGRAMMI INVESTIMENTI  
DIRETTRICE SUD - PROGETTO ADRIATICA

DIREZIONE LAVORI:

**ITALFERR**  
GRUPPO FERROVIE DELLO STATO ITALIANE

APPALTATORE:

**ADAGOSTINO**  
 COSTRUZIONI GENERALI S.p.A.  
 MANDATARIA

**ReseArch**  
 MANDANTI

**ATLANTE**  
 MANDANTI

PROGETTAZIONE:

**HUB**  
 MANDATARIA  
CONSORZIO STABILE SOCIETA' CONSORTILE S.R.L.

**HYpro**  
 MANDANTI

**PROGETTO ESECUTIVO**

**LINEA PESCARA - BARI**  
**RADDOPPIO DELLA TRATTA FERROVIARIA TERMOLI - LESINA**  
**LOTTO 2 e 3: RADDOPPIO TERMOLI - RIPALTA**

**IMPIANTI DI SEGNALAMENTO**  
PC Campomarino  
Piano Cavi SCMT

**APPALTATORE**  
A.A. D'AGOSTINO COSTRUZIONI GENERALI S.p.A.  
DIRETTORE TECNICO  
Ing. Giugliano Babini

**PROGETTAZIONE**  
DIRETTORE DELLA PROGETTAZIONE  
Ing. Massimo Facchini

SCALA:  
-:-

COMMESSA LOTTO FASE ENTE TIPO DOC. OPERA/DISCIPLINA Progr. REV.

L I O B 0 2 E Z Z P X M T 0 3 0 1 0 0 1 A

Rev.	Descrizione	Redatto	Data	Verificato	Data	Approvato	Data	Autorizzato	Data
A	Emissione	V. ROSSI <i>V. Rossi</i>	15/02/2023	P. COPPOLA <i>P. Coppola</i>	15/02/2023	F. COPPOLA <i>F. Coppola</i>	15/02/2023	Ing. M. FACCHINI	15/02/2023

File: LI0B02EZZPXMT0301001A.DWG n. Elab.: