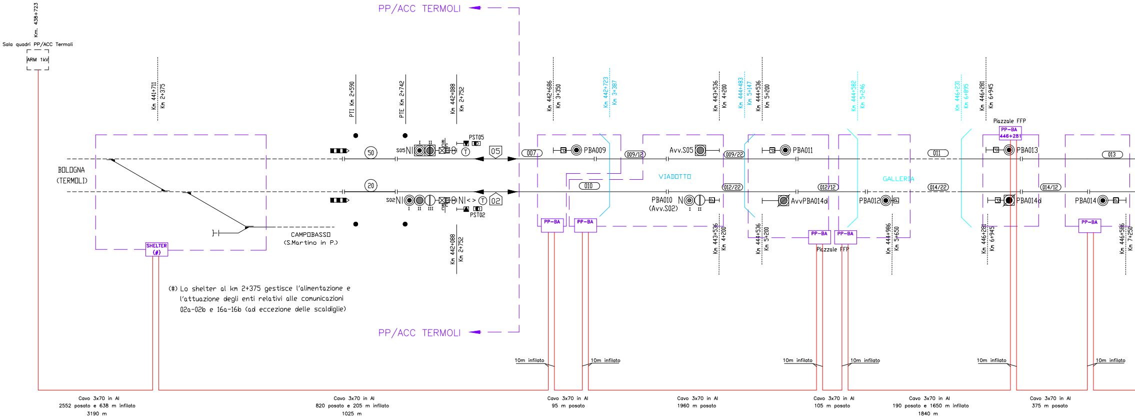
Km. 438+723
Sala quadri PP/ACC Termoli
ARM 1kV
Km 441+711
Km 2+375
BOLOGNA
(TERMOLI)
SHELTER
(#)
CAMPOBASSO
(S.Martino in P.)
PTI Km 2+590
PTE Km 2+742
Km 442+088
Km 2+752
50
20
S05
S02
I
II
III
PST05
PST02
05
02
T
PP/ACC TERMOLI
PP/ACC TERMOLI
Km 442+686
Km 3+350
Km 442+723
Km 3+387
007
PBA009
009/12
010
PP-BA
PP-BA
Km 443+536
Km 4+200
Avv.S05
009/22
VIADOTTO
PBA010
(Avv.S02)
012/22
Km 444+483
Km 5+147
Km 444+536
Km 5+200
PBA011
AvvPBA014d
012/12
PP-BA
PP-BA
Piazzale FFP
Km 444+582
Km 5+246
GALLERIA
PBA012
Km 444+986
Km 5+650
011
014/22
Km 446+231
Km 6+895
Km 446+281
Km 6+945
Piazzale FFP
PP-BA
446+281
PBA013
PBA014d
014/12
013
PBA014
PP-BA
Km 446+586
Km 7+250
10m infilato
10m infilato
10m infilato
10m infilato
10m infilato
10m infilato
Cavo 3x70 in Al
2552 posato e 638 m infilato
3190 m
Cavo 3x70 in Al
820 posato e 205 m infilato
1025 m
Cavo 3x70 in Al
95 m posato
Cavo 3x70 in Al
1960 m posato
Cavo 3x70 in Al
105 m posato
Cavo 3x70 in Al
190 posato e 1650 m infilato
1840 m
Cavo 3x70 in Al
375 m posato

(#) Lo shelter al km 2+375 gestisce l'alimentazione e l'attuazione degli enti relativi alle comunicazioni 02a-02b e 16a-16b (ad eccezione delle scaldiglie)

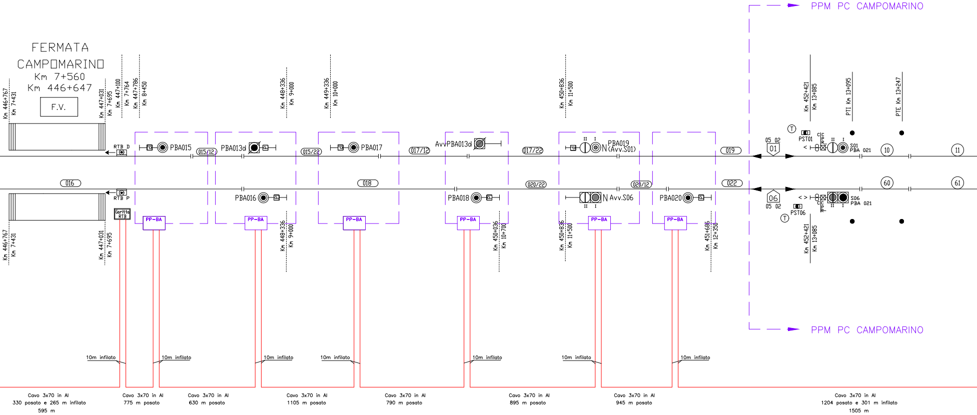
PPM PC CAMPOMARINO
FERMATA
CAMPOMARINO
Km 7+560
Km 446+647
F.V.
Km 446+767
Km 7+431
Km 447+031
Km 7+695
Km 447+100
Km 7+764
Km 447+786
Km 8+450
Km 448+336
Km 9+000
Km 449+336
Km 10+000
Km 450+836
Km 11+500
Km 452+421
Km 13+085
PTI Km 13+095
PTE Km 13+247
RTB D
PBA015
015/12
PBA013d
015/22
PBA017
017/12
AvvPBA013d
017/22
II
I
PBA019
N (Avv.S01)
019
05 02
01
T
PST01
C C
P
R
<
S01
PBA 021
10
11
016
RTB P
Goritta RTB
PBA016
018
PBA018
020/22
N Avv.S06
020/12
PBA020
022
06
05 02
PST06
T
< >
S06
PBA 021
60
61
PP-BA
PP-BA
PP-BA
PP-BA
PP-BA
PP-BA
Km 448+336
Km 9+000
Km 450+036
Km 10+700
Km 450+836
Km 11+500
Km 451+686
Km 12+350
Km 446+767
Km 7+431
Km 447+031
Km 7+695
Km 452+421
Km 13+085
PPM PC CAMPOMARINO
10m infilato
10m infilato
10m infilato
10m infilato
10m infilato
10m infilato
10m infilato
10m infilato
Cavo 3x70 in Al
330 posato e 265 m infilato
595 m
Cavo 3x70 in Al
775 m posato
Cavo 3x70 in Al
630 m posato
Cavo 3x70 in Al
1105 m posato
Cavo 3x70 in Al
790 m posato
Cavo 3x70 in Al
895 m posato
Cavo 3x70 in Al
945 m posato
Cavo 3x70 in Al
1204 posato e 301 m infilato
1505 m

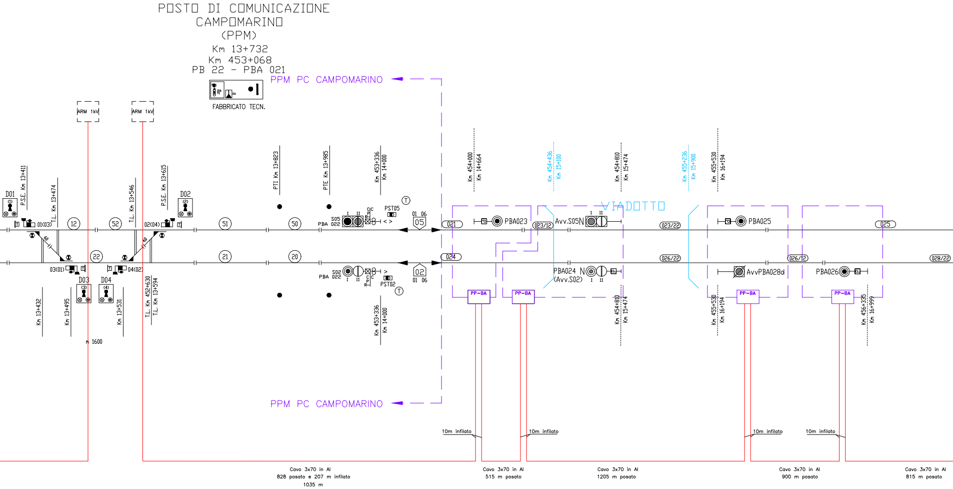
POSTO DI COMUNICAZIONE
CAMPOMARINO
(PPM)
Km 13+732
Km 453+068
PB 22 - PBA 021
PPM PC CAMPOMARINO
FABBRICATO TECN.
ARM 1kV
ARM 1kV
D01
(1)
P.S.E. Km 13+411
T.L. Km 13+474
01(03)
12
52
T.L. Km 13+546
P.S.E. Km 13+615
D02
(2)
02(04)
60
60
22
03(01)
04(02)
D03
(3)
D04
(4)
Km 13+432
Km 13+495
Km 13+531
T.L. Km 452+630
T.L. Km 13+594
m 1600
51
21
PTI Km 13+823
PTE Km 13+985
50
20
Km 453+336
Km 14+000
S05
PBA 022
I
II
C
C
P
R
PST05
< >
T
01 06
05
021
S02
PBA 022
I
II
C
P
R
C
>
PST02
T
02
01 06
024
Km 453+336
Km 14+000
Km 454+000
Km 14+664
Km 454+436
Km 15+100
Km 454+810
Km 15+474
Km 455+236
Km 15+900
Km 455+530
Km 16+194
VIADOTTO
P
PBA023
023/12
Avv.S05N
I
II
023/22
PBA024 N
(Avv.S02)
I
II
P
026/22
PP-BA
PP-BA
Km 454+810
Km 15+474
P
PBA025
025
026/12
AvvPBA028d
PBA026
P
028/22
PP-BA
PP-BA
Km 455+530
Km 16+194
Km 456+335
Km 16+999
PPM PC CAMPOMARINO
10m infilato
10m infilato
10m infilato
10m infilato
Cavo 3x70 in Al
828 posato e 207 m infilato
1035 m
Cavo 3x70 in Al
515 m posato
Cavo 3x70 in Al
1205 m posato
Cavo 3x70 in Al
900 m posato
Cavo 3x70 in Al
815 m posato

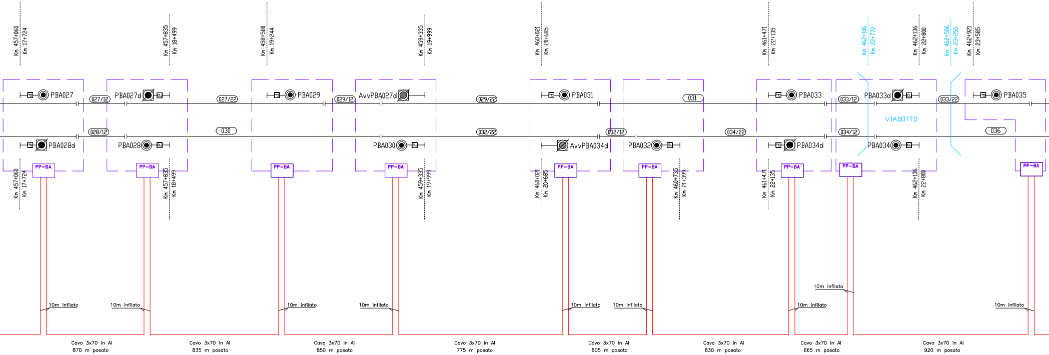
Km 457+060
Km 17+724
Km 457+835
Km 18+499
Km 458+580
Km 19+244
Km 459+335
Km 19+999
Km 460+021
Km 20+685
Km 461+471
Km 22+135
Km 462+106
Km 22+770
Km 462+136
Km 22+800
Km 462+586
Km 23+250
Km 462+921
Km 23+585
PBA027
027/12
PBA027d
027/22
PBA029
029/12
AvvPBA027d
029/22
PBA031
031
PBA033
033/12
PBA033d
033/22
PBA035
VIADOTTO
028/12
030
032/22
032/12
034/22
034/12
036
PBA028d
PBA028
PBA030
AvvPBA034d
PBA032
PBA034d
PBA034
PP-BA
PP-BA
PP-BA
PP-BA
PP-BA
PP-BA
PP-BA
PP-BA
PP-BA
Km 457+060
Km 17+724
Km 457+835
Km 18+499
Km 459+335
Km 19+999
Km 460+021
Km 20+685
Km 460+735
Km 21+399
Km 461+471
Km 22+135
Km 462+136
Km 22+800
10m infilato
10m infilato
10m infilato
10m infilato
10m infilato
10m infilato
10m infilato
10m infilato
10m infilato
10m infilato
Cavo 3x70 in Al
870 m posato
Cavo 3x70 in Al
835 m posato
Cavo 3x70 in Al
850 m posato
Cavo 3x70 in Al
775 m posato
Cavo 3x70 in Al
805 m posato
Cavo 3x70 in Al
830 m posato
Cavo 3x70 in Al
665 m posato
Cavo 3x70 in Al
920 m posato

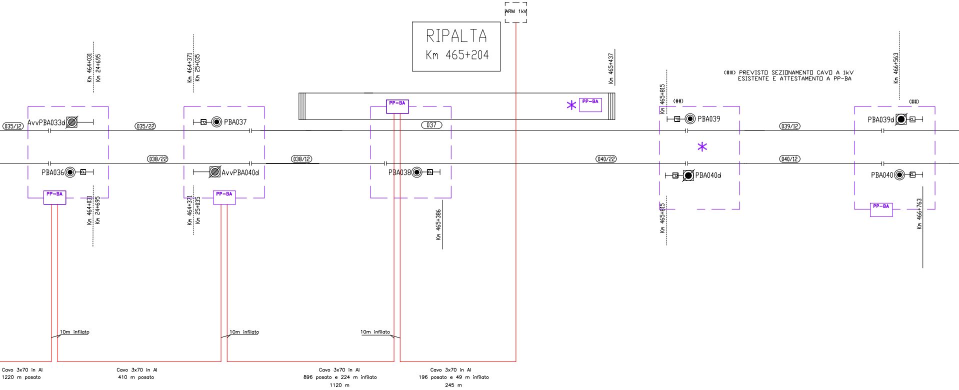
RIPALTA
Km 465+204
ARM 1kV
(##) PREVISTO SEZIONAMENTO CAVO A 1kV
ESISTENTE E ATTESTAMENTO A PP-BA
Km 464+031
Km 24+695
Km 464+371
Km 25+035
Km 465+437
Km 465+815
Km 466+563
(##)
(##)
035/12
AvvPBA033d
035/22
PBA037
037
PP-BA
PP-BA
039/12
PBA039
PBA039d
038/22
038/12
040/22
040/12
PBA036
AvvPBA040d
PBA038
PBA040d
PBA040
PP-BA
PP-BA
PP-BA
Km 464+031
Km 24+695
Km 464+371
Km 25+035
Km 465+386
Km 465+815
Km 466+763
10m infilato
10m infilato
10m infilato
Cavo 3x70 in Al
1220 m posato
Cavo 3x70 in Al
410 m posato
Cavo 3x70 in Al
896 posato e 224 m infilato
1120 m
Cavo 3x70 in Al
196 posato e 49 m infilato
245 m

NOTE

Quadri di alimentazione e PP-BA
non oggetto del presente appalto

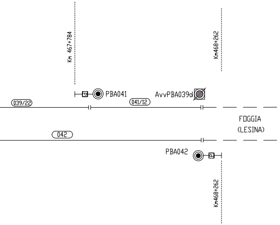
Km 467+784
Km468+262
PBA041
AvvPBA039d
039/22
041/12
FOGGIA
(LESINA)
042
PBA042
Km468+262

COMMITTENTE:

RFI RETE FERROVIARIA ITALIANA
GRUPPO FERROVIE DELLO STATO ITALIANE
DIREZIONE INVESTIMENTI
DIREZIONE PROGRAMMI INVESTIMENTI
DIRETTRICE SUD - PROGETTO ADRIATICA

DIREZIONE LAVORI:

ITALFERR
GRUPPO FERROVIE DELLO STATO ITALIANE

APPALTATORE:

D'AGOSTINO COSTRUZIONI GENERALI
MANDATARIA

ReseArch
ATLANTE
MANDANTI

PROGETTAZIONE:
MANDATARIA HUB
MANDANTI HYpro

PROGETTO ESECUTIVO

LINEA PESCARA - BARI
RADDOPPIO DELLA TRATTA FERROVIARIA TERMOLI - LESINA

LOTTO 2 e 3: RADDOPPIO TERMOLI - RIPALTA

Firmato digitalmente da:
Facchini Massimo
Firmato il 25/03/2024 20:02
Seriale Certificato: 2702585
Valido dal 01/09/2023 al 01/09/2026
InfoCamere Qualified Electronic Signature CA

IMPIANTI DI SEGNALAMENTO
Linee
Schema di alimentazione 1kV Tratta Termoli - Ripalta

Dott. Ing. MASSIMO FACCHINI

APPALTATORE	PROGETTAZIONE		SCALA:
A.A.D'AGOSTINO COSTRUZIONI GENERALI S.r.l. DIRETTORE TECNICO Ing. G.Babini Il Direttore Tecnico (Ing. Gianguido Babini)	DIRETTORE DELLA PROGETTAZIONE Ing. M. Facchini		-:-

COMMESSA	LOTTO	FASE	ENTE	TIPO DOC.	OPERA/DISCIPLINA	PROGR.	REV.
LI0B	02	E	ZZ	PX	BL0600	002	A

Rev.	Descrizione	Redatto	Data	Verificato	Data	Approvato	Data	Autorizzato Data
A	Emissione	V. ROSSI	14/10/2022	P.COPPOLA	14/10/2022	F. COPPOLA	14/10/2022	Ing. M. FACCHINI 14/10/2022

FELICE COPPOLA
3855

File: LI0B.02.E.ZZ.PX.BL0600.002.A.DWG
n. Elab.: