TIPOLOGICO VALIDO PER:

Segnale Km 442+686	
Segnale Km 447+786	
Segnale Km 449+336	
Segnale Km 458+580	
Segnale Km 462+921	
Segnale Km 465+386	
Segnale Km 454+000	

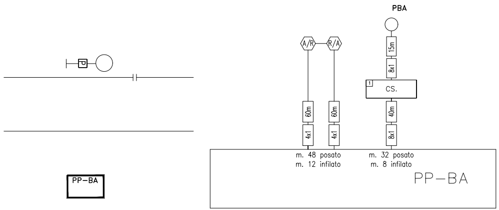
PP–BA
PBA
A/R
R/A
15m
8x1
1
CS.
60m
60m
40m
4x1
4x1
8x1
m. 48 posato
m. 12 infilato
m. 32 posato
m. 8 infilato
PP–BA

TIPOLOGICO VALIDO PER:

Segnale Km 446+586	
Segnale Km 451+686	
Segnale Km 456+335	
Segnale Km 460+735	

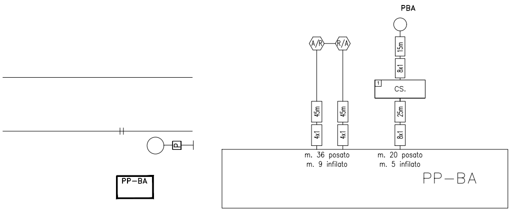
PP–BA
PBA
A/R
R/A
15m
8x1
1
CS.
45m
45m
25m
4x1
4x1
8x1
m. 36 posato
m. 9 infilato
m. 20 posato
m. 5 infilato
PP–BA

TIPOLOGICO VALIDO PER:

Segnale Km 455+530	
Segnale Km 460+021	
Segnale Km 464+371	
Segnale Km 450+036	
Segnale Km 459+335	
Segnale Km 464+031	

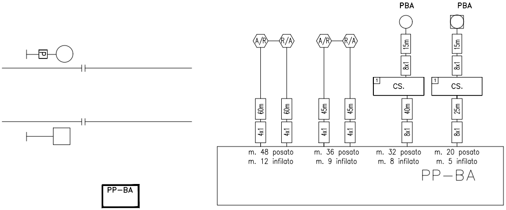
PBA
PBA
A/R
R/A
A/R
R/A
15m
15m
8x1
8x1
1
CS.
1
CS.
p
60m
60m
45m
45m
40m
25m
4x1
4x1
4x1
4x1
8x1
8x1
m. 48 posato
m. 12 infilato
m. 36 posato
m. 9 infilato
m. 32 posato
m. 8 infilato
m. 20 posato
m. 5 infilato
PP–BA
PP–BA

TIPOLOGICO VALIDO PER:

Segnale Km 444+536	

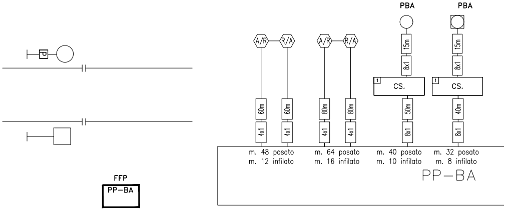
PBA
PBA
A/R
R/A
A/R
R/A
15m
15m
8x1
8x1
1
CS.
1
CS.
p
60m
60m
80m
80m
50m
40m
4x1
4x1
4x1
4x1
8x1
8x1
m. 48 posato
m. 12 infilato
m. 64 posato
m. 16 infilato
m. 40 posato
m. 10 infilato
m. 32 posato
m. 8 infilato
PP–BA
FFP
PP–BA

TIPOLOGICO VALIDO PER:

Segnale Km 446+281	

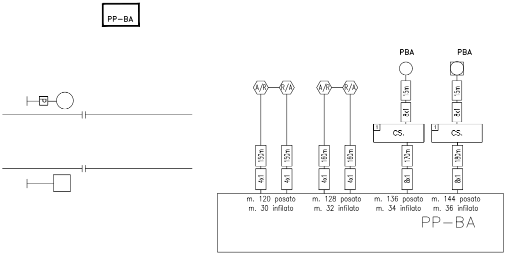
PP-BA
p
PBA
PBA
A/R
R/A
A/R
R/A
15m
8x1
15m
8x1
1
CS.
1
CS.
150m
4x1
150m
4x1
160m
4x1
160m
4x1
170m
8x1
180m
8x1
m. 120 posato
m. 30 infilato
m. 128 posato
m. 32 infilato
m. 136 posato
m. 34 infilato
m. 144 posato
m. 36 infilato
PP-BA

TIPOLOGICO VALIDO PER:

Segnale Km 448+336	
Segnale Km 457+835	
Segnale Km 466+763	
Segnale Km 457+060	
Segnale Km 461+471	

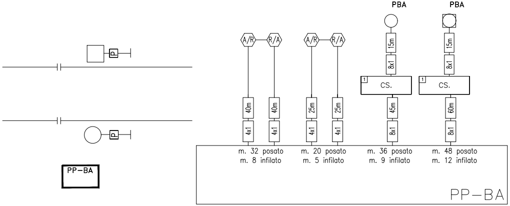
PBA
PBA
p
p
A/R
R/A
A/R
R/A
15m
8x1
15m
8x1
1
CS.
1
CS.
40m
4x1
40m
4x1
25m
4x1
25m
4x1
45m
8x1
60m
8x1
m. 32 posato
m. 8 infilato
m. 20 posato
m. 5 infilato
m. 36 posato
m. 9 infilato
m. 48 posato
m. 12 infilato
PP-BA
PP-BA

TIPOLOGICO VALIDO PER:

Segnale Km 450+836	

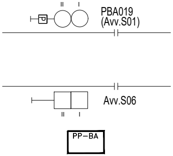

II I
PBA019
(Avv.S01)
Avv.S06
II I
PP–BA

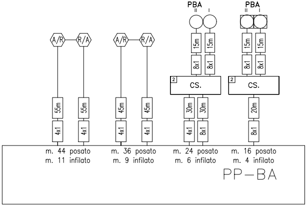

PBA
II I
PBA
II I
A/R
R/A
A/R
R/A
15m
15m
15m
15m
8x1
8x1
8x1
8x1
2 CS.
2 CS.
55m
55m
45m
45m
30m
30m
20m
4x1
4x1
4x1
4x1
4x1
8x1
8x1
m. 44 posato
m. 11 infilato
m. 36 posato
m. 9 infilato
m. 24 posato
m. 6 infilato
m. 16 posato
m. 4 infilato
PP–BA

TIPOLOGICO VALIDO PER:

Segnale Km Km 465+815	

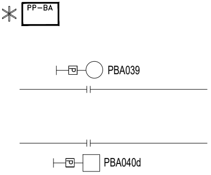

✳
PP–BA
PBA039
PBA040d

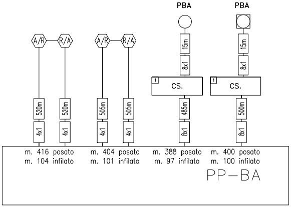

PBA
PBA
A/R
R/A
A/R
R/A
15m
15m
8x1
8x1
1 CS.
1 CS.
520m
520m
505m
505m
485m
500m
4x1
4x1
4x1
4x1
8x1
8x1
m. 416 posato
m. 104 infilato
m. 404 posato
m. 101 infilato
m. 388 posato
m. 97 infilato
m. 400 posato
m. 100 infilato
PP–BA

TIPOLOGICO VALIDO PER:

Segnale Km 443+536	

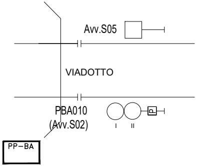

Avv.S05
VIADOTTO
PBA010
(Avv.S02)
I
II
PP–BA

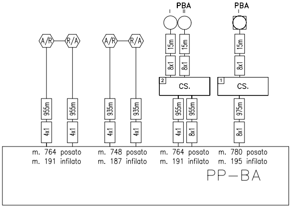

PBA
I
II
PBA
I
A/R
R/A
A/R
R/A
15m
15m
15m
8x1
8x1
8x1
2
CS.
1
CS.
955m
955m
935m
935m
955m
955m
975m
4x1
4x1
4x1
4x1
4x1
8x1
8x1
m. 764 posato
m. 191 infilato
m. 748 posato
m. 187 infilato
m. 764 posato
m. 191 infilato
m. 780 posato
m. 195 infilato
PP–BA

TIPOLOGICO VALIDO PER:

Segnale Km 462+090	

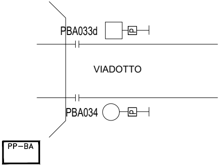

PBA033d
VIADOTTO
PBA034
PP–BA

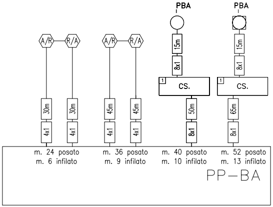

PBA
PBA
A/R
R/A
A/R
R/A
15m
15m
8x1
8x1
1
CS.
1
CS.
30m
30m
45m
45m
50m
65m
4x1
4x1
4x1
4x1
8x1
8x1
m. 24 posato
m. 6 infilato
m. 36 posato
m. 9 infilato
m. 40 posato
m. 10 infilato
m. 52 posato
m. 13 infilato
PP–BA

TIPOLOGICO VALIDO PER:

Segnale Km 444+986	

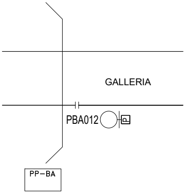
GALLERIA
PBA012
P
PP–BA

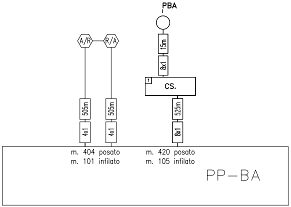
PBA
A/R
R/A
15m
8x1
1
CS.
505m
505m
525m
4x1
4x1
8x1
m. 404 posato
m. 101 infilato
m. 420 posato
m. 105 infilato
PP–BA

TIPOLOGICO VALIDO PER:

Segnale Km 454+810	

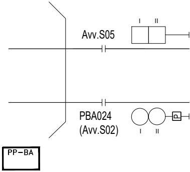
Avv.S05
I
II
PBA024
(Avv.S02)
I
II
P
PP–BA

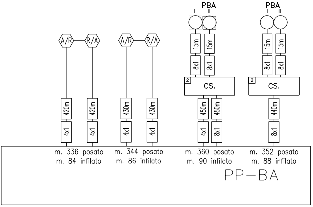
PBA
I
II
PBA
I
II
A/R
R/A
A/R
R/A
15m
15m
15m
15m
8x1
8x1
8x1
8x1
2
CS.
2
CS.
420m
420m
430m
430m
450m
450m
440m
4x1
4x1
4x1
4x1
4x1
8x1
8x1
m. 336 posato
m. 84 infilato
m. 344 posato
m. 86 infilato
m. 360 posato
m. 90 infilato
m. 352 posato
m. 88 infilato
PP–BA

COMMITTENTE:

RFI RETE FERROVIARIA ITALIANA
GRUPPO FERROVIE DELLO STATO ITALIANE
DIREZIONE INVESTIMENTI
DIREZIONE PROGRAMMI INVESTIMENTI
DIRETTRICE SUD - PROGETTO ADRIATICA

DIREZIONE LAVORI:

ITALFERR
GRUPPO FERROVIE DELLO STATO ITALIANE

APPALTATORE:

AD AGOSTINO COSTRUZIONI GENERALI
MANDATARIA

ReseArch
ATLANTE
MANDANTI

PROGETTAZIONE:

MANDATARIA HUB ENGINEERING CONSORZIO STABILE SOCIETÀ CONSORTILE a R.L.

MANDANTI HYpro

PROGETTO ESECUTIVO

LINEA PESCARA - BARI
RADDOPPIO DELLA TRATTA FERROVIARIA TERMOLI - LESINA

LOTTO 2 e 3: RADDOPPIO TERMOLI - RIPALTA

IMPIANTI DI SEGNALAMENTO
Linee
Tipologico Piano cavi di Linea Tratta Termoli - Ripalta

Dott. Ing. MASSIMO FACCHINI N. 4429 "Sez. A"

APPALTATORE	PROGETTAZIONE		SCALA:
A.A.D'AGOSTINO COSTRUZIONI GENERALI S.r.l. DIRETTORE TECNICO Ing. G.Babini Il Direttore Tecnico (Ing. Gianguido Babini)	DIRETTORE DELLA PROGETTAZIONE Ing. M. Facchini	Firmato digitalmente da: FACCHINI MASSIMO Firmato il 13/03/2024 13:35 Seriale Certificato: 1254467 Valido dal 11/03/2022 al 11/03/2025 InfoCamere Qualified Electronic Signature CA	

COMMESSA	LOTTO	FASE	ENTE	TIPO DOC.	OPERA/DISCIPLINA	PROGR.	REV.
LI0B	02	E	ZZ	PX	BL0603	003	A

Rev.	Descrizione	Redatto	Data	Verificato	Data	Approvato	Data	Autorizzato Data
A	Prima emissione	V. ROSSI	18/12/2022	P.COPPOLA	18/12/2022	F. COPPOLA	18/12/2022	Ing. M. FACCHINI 18/12/2022

ARCHITETTO FELICE COPPOLA N. 3855

File: LI0B.0.2.E.ZZ.PX.BL06.0.3.003.A.DWG | n. Elab.: