


ROTATORIA "F" svincolo con la S.S. 106


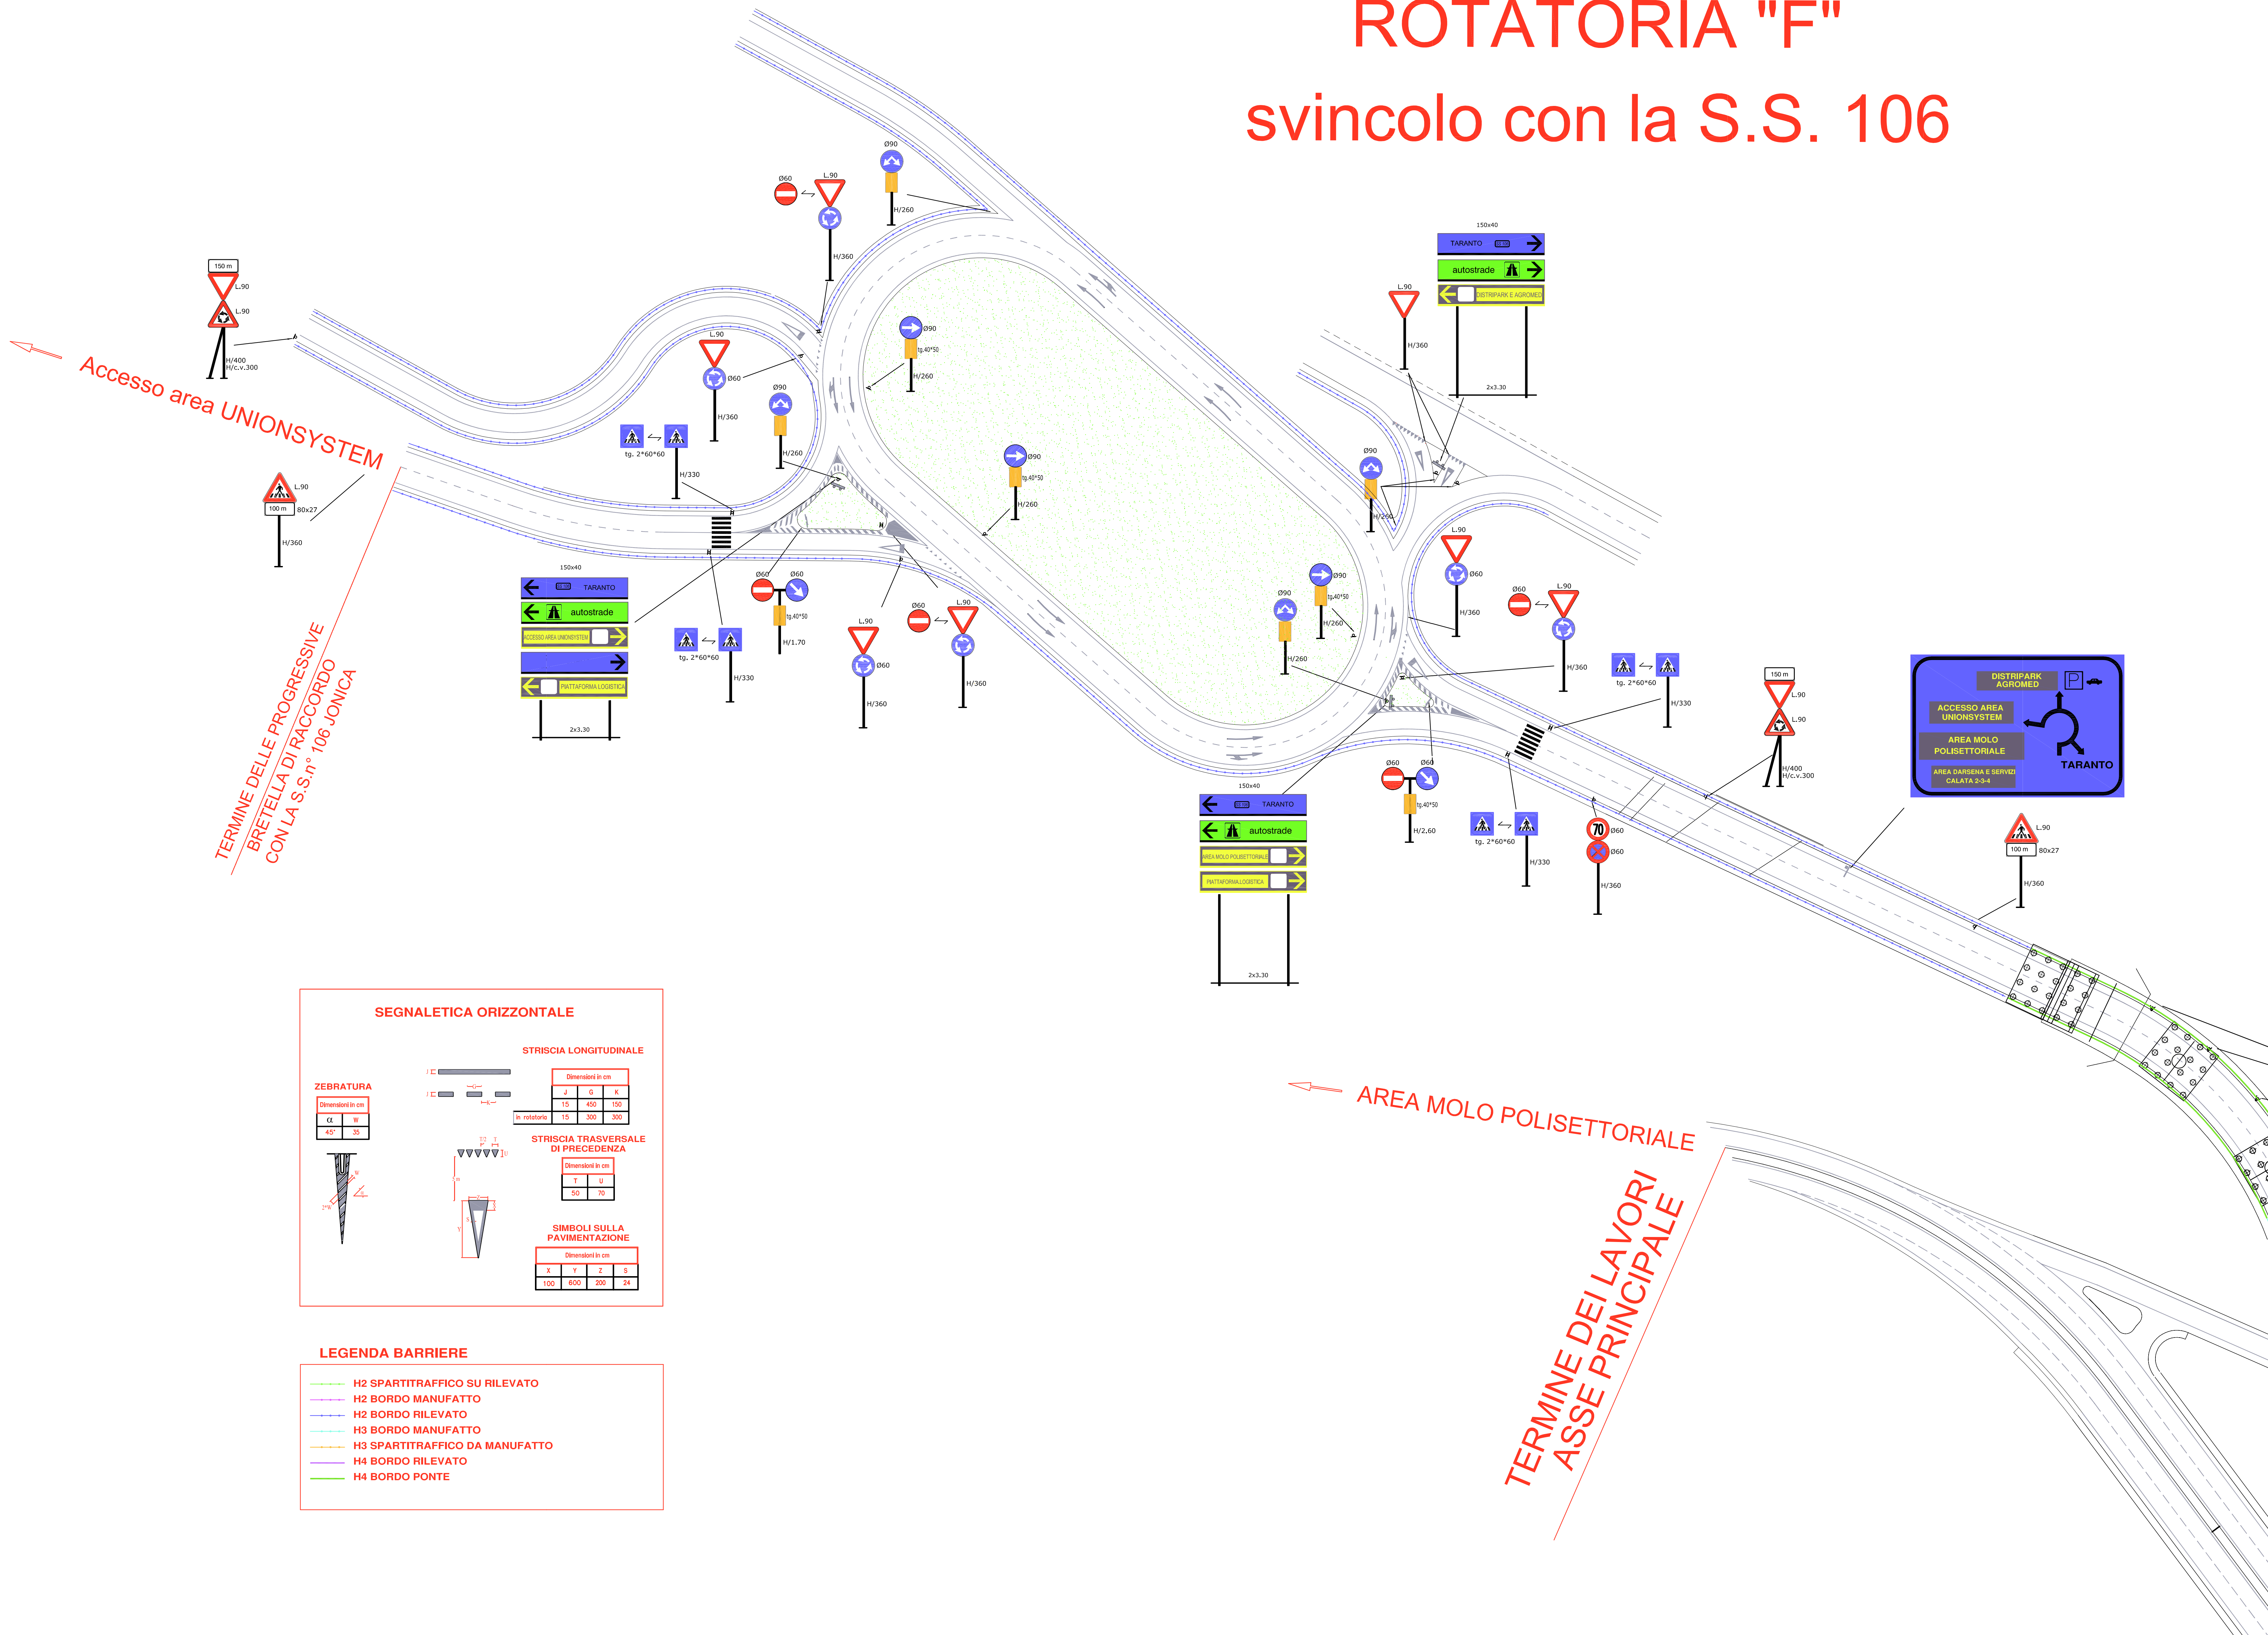


Accesso area UNIONSISTEM

TERMINE DELLE PROGRESSIVE
BRETTOLA DI RACCORDO
CON LA S.S.n° 106 JONICA

AREA MOLO POLISETTORIALE

TERMINE DEI LAVORI
ASSE PRINCIPALE

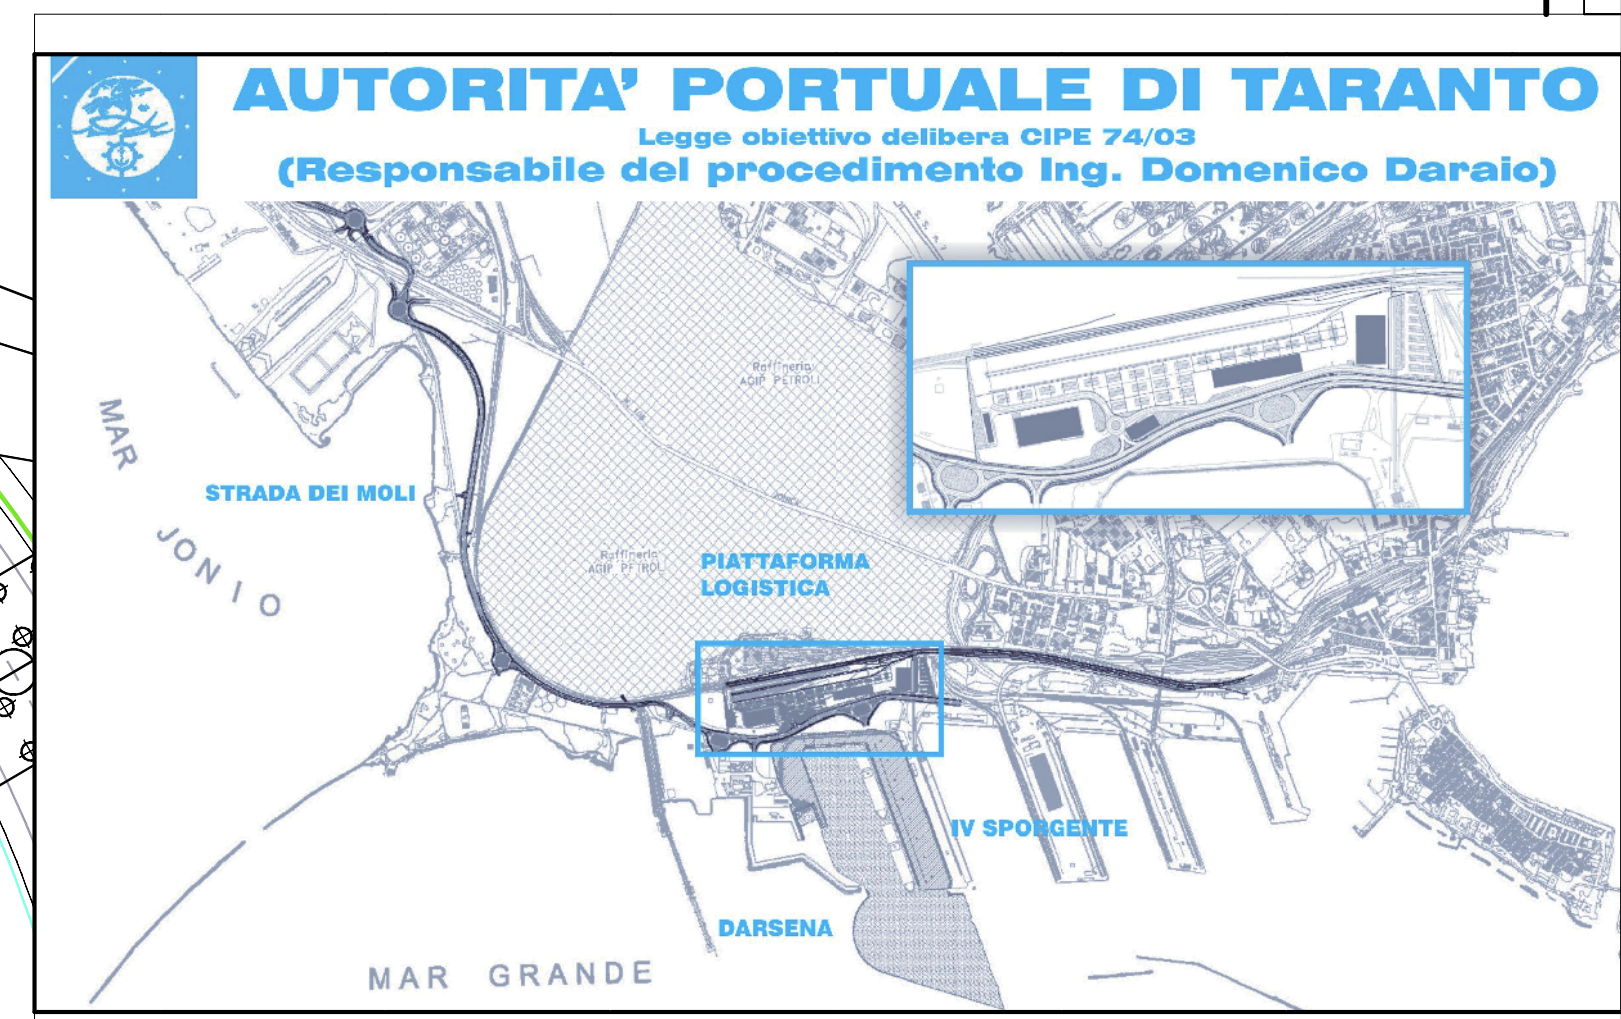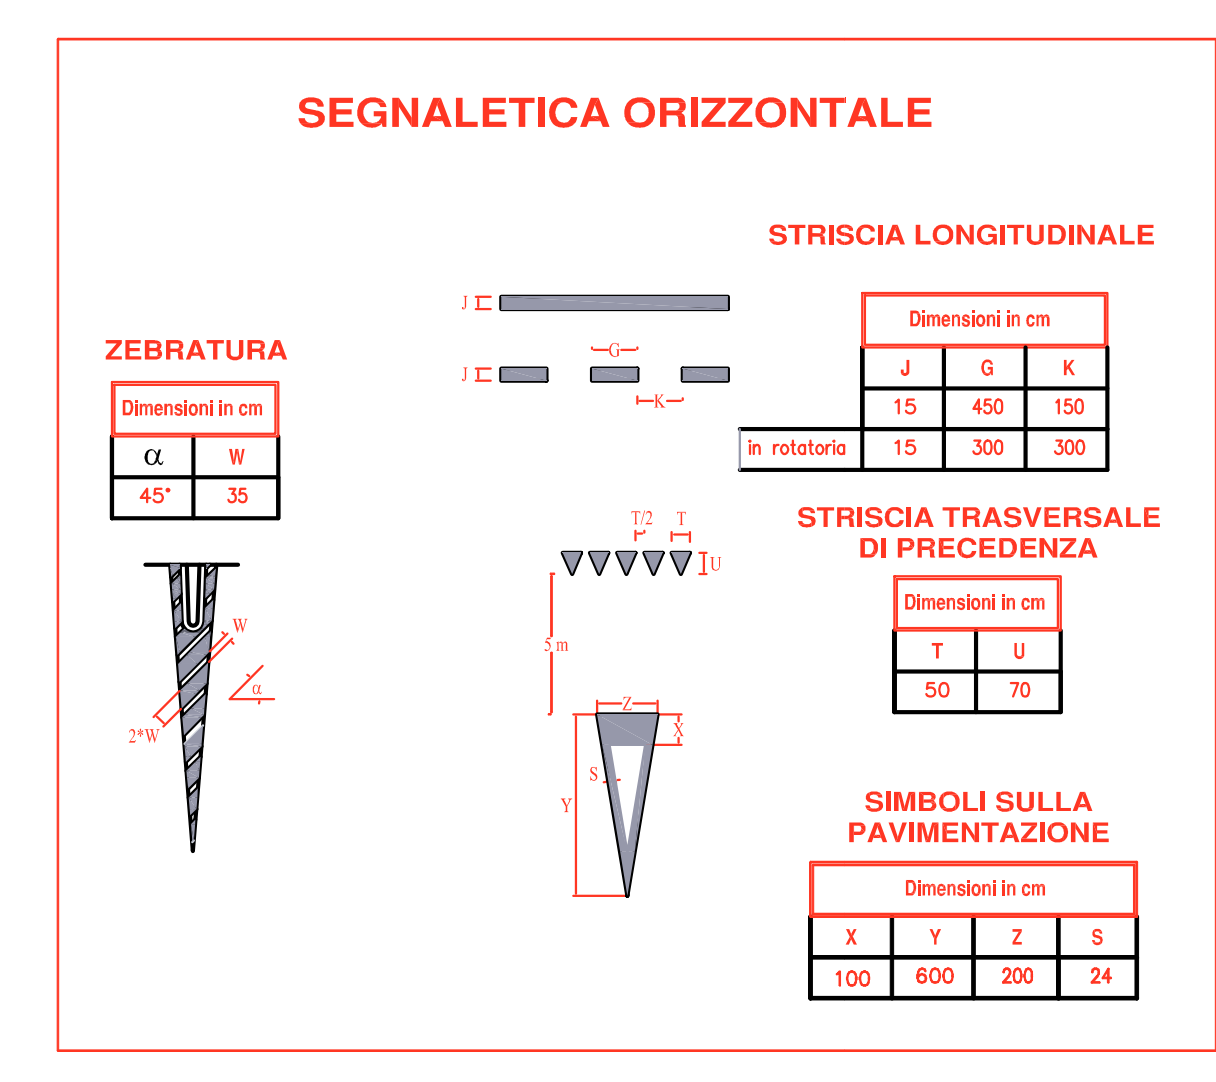

AUTORITA' PORTUALE DI TARANTO Legge obbligatoria dell'opera C.I.P.E. 74/03 (Responsabile del procedimento Ing. Domenico Daraia)			
01	26-09-2008	Prima emissione	M. Lupo
02	31-05-2008	Emissione in officina	M. Lupo
03		revisione	A. Pizzica
04		revisione	G. Orsini
SOCIETA' DI PROGETTO:		AUTORITA' PORTUALE TARANTO	
TARANTO LOGISTICA S.p.A.		AUTORITA' PORTUALE TARANTO	
Progetto:		PIASTRA PORTUALE DI TARANTO	
SINA		Uscirent	
CONSULENZA PROGETTO		123-700 D, I, A, S, T, S, 1.1, 2.3	
PROFERT		PROGETTO DEFINITIVO	
PROFERT		STRADA DEI MOLLI	
PROFERT		PLANIMETRIA SEGNALETICA 77	