
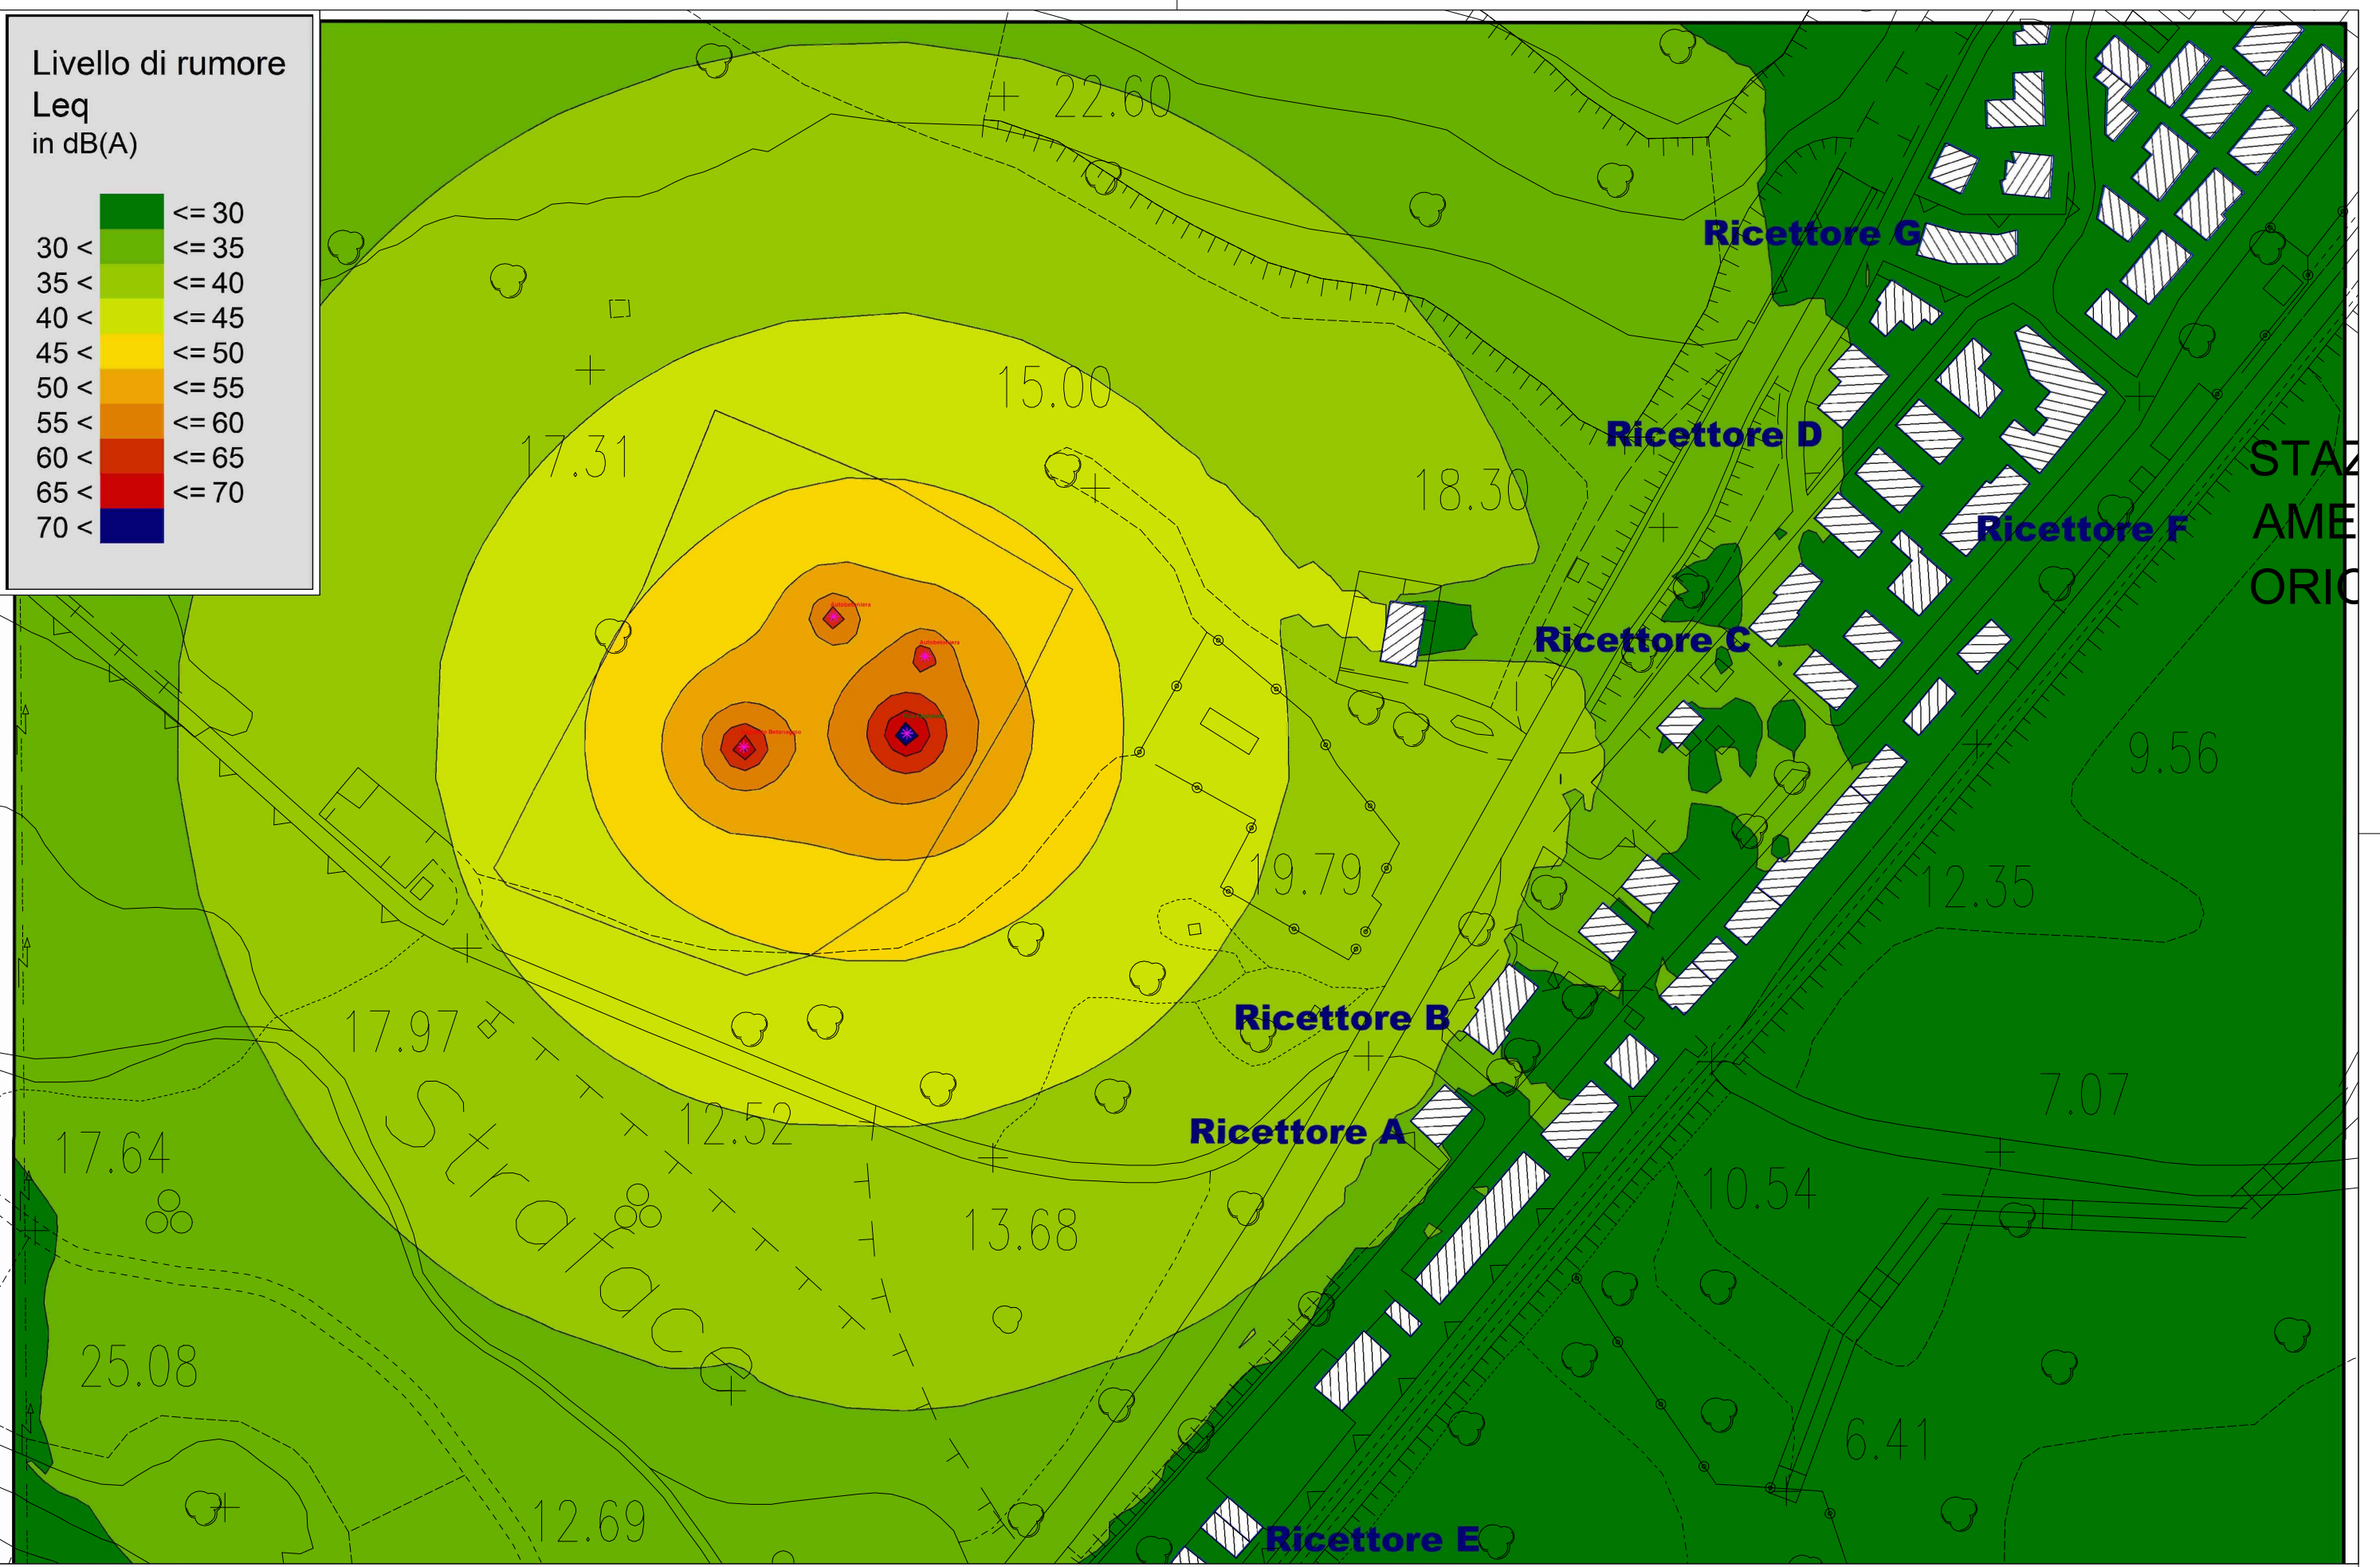


Livello di rumore
Leq
in dB(A)

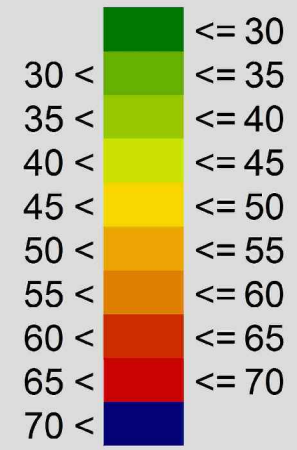

cod. elaborato :
I33 - e1

IMPIANTO BETONAGGIO SIRJO 3
Mappa Isofonica Diurna Ante Mitigazione

scala:
1:2.000