





### Segni e simboli

-  Area di calcolo
-  Sorgente punto

### Livelli in dB(A)

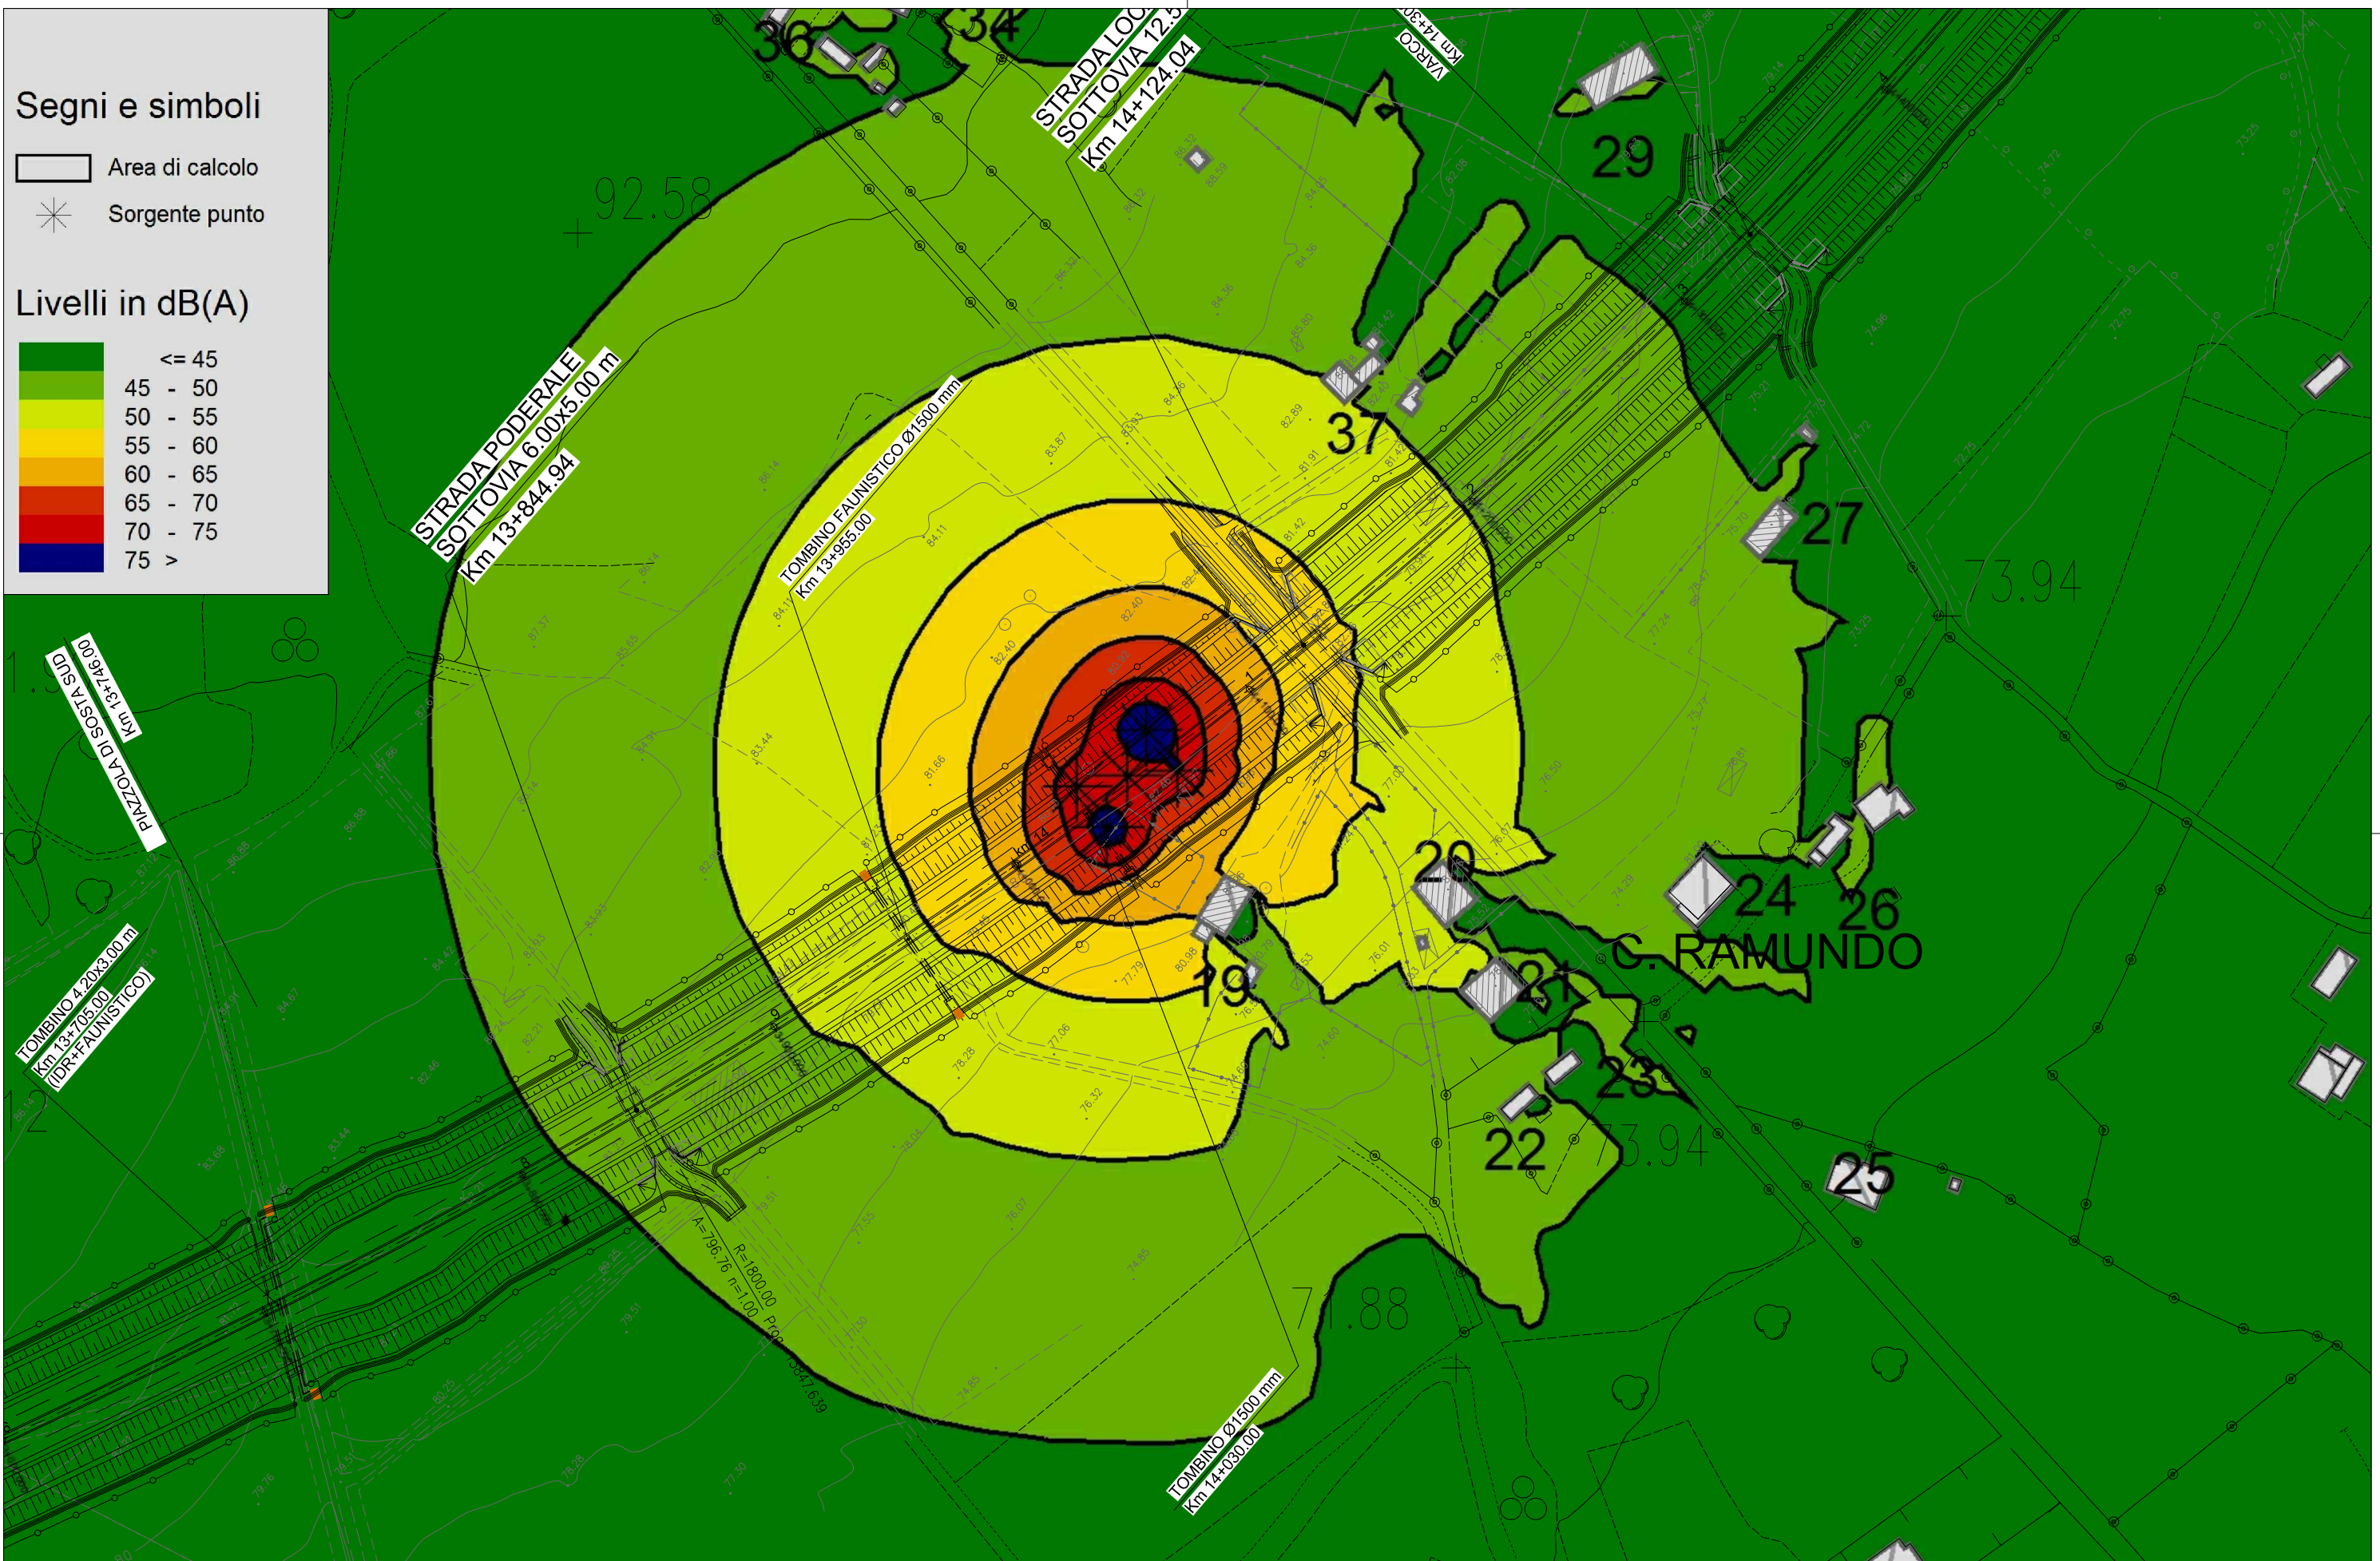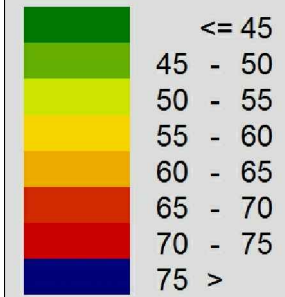

cod. elaborato :  
**I33 - e3**

**CANTIERE CORPO STRADALE**  
Mappa Isofonica Diurna Ante Mitigazione

scala:  
1:2.000