

COMMITTENTE:



DIREZIONE LAVORI:



APPALTATORE:



PROGETTAZIONE:



PROGETTO ESECUTIVO

LINEA PESCARA - BARI RADDOPPIO DELLA TRATTA FERROVIARIA TERMOLI - LESINA LOTTO 2 e 3: RADDOPPIO TERMOLI - RIPALTA


MPIANTI TRAZIONE ELETTRICA
SM02 - Elab. Sicurezza in Galleria "Campomarino" STES
Architettura Comando e Controllo

APPALTATORE A.A. D'AGOSTINO COSTRUZIONI GENERALI S.P.A. Il Direttore Tecnico Ing. G. Babini (Ing. Giuglielmo Babini)	PROGETTAZIONE DIRETTORE DELLA PROGETTAZIONE Ing. M. Facchini	SCALA: 1:1000
---	--	-------------------------

COMMESSA	LOTTO	FASE	ENTE	TIPO DOC.	OPERA/DISCIPLINA	PROGR.	REV.
L I 0 B	0 2	E	Z Z	D X	S M 0 2 0 0	0 0 1	A

Rev.	Descrizione	Redatto	Data	Verificato	Data	Approvato	Data	Autorizzato Data
A	Emissione	S. BOCCA <i>S. Bocca</i>	14/10/2022	L. ALLOCCA <i>L. Allocca</i>	14/10/2022	P. COPPOLA <i>P. Coppola</i>	14/10/2022	Ing. M. FACCHINI 14/10/2022


GALLERIA CAMPOMARINO

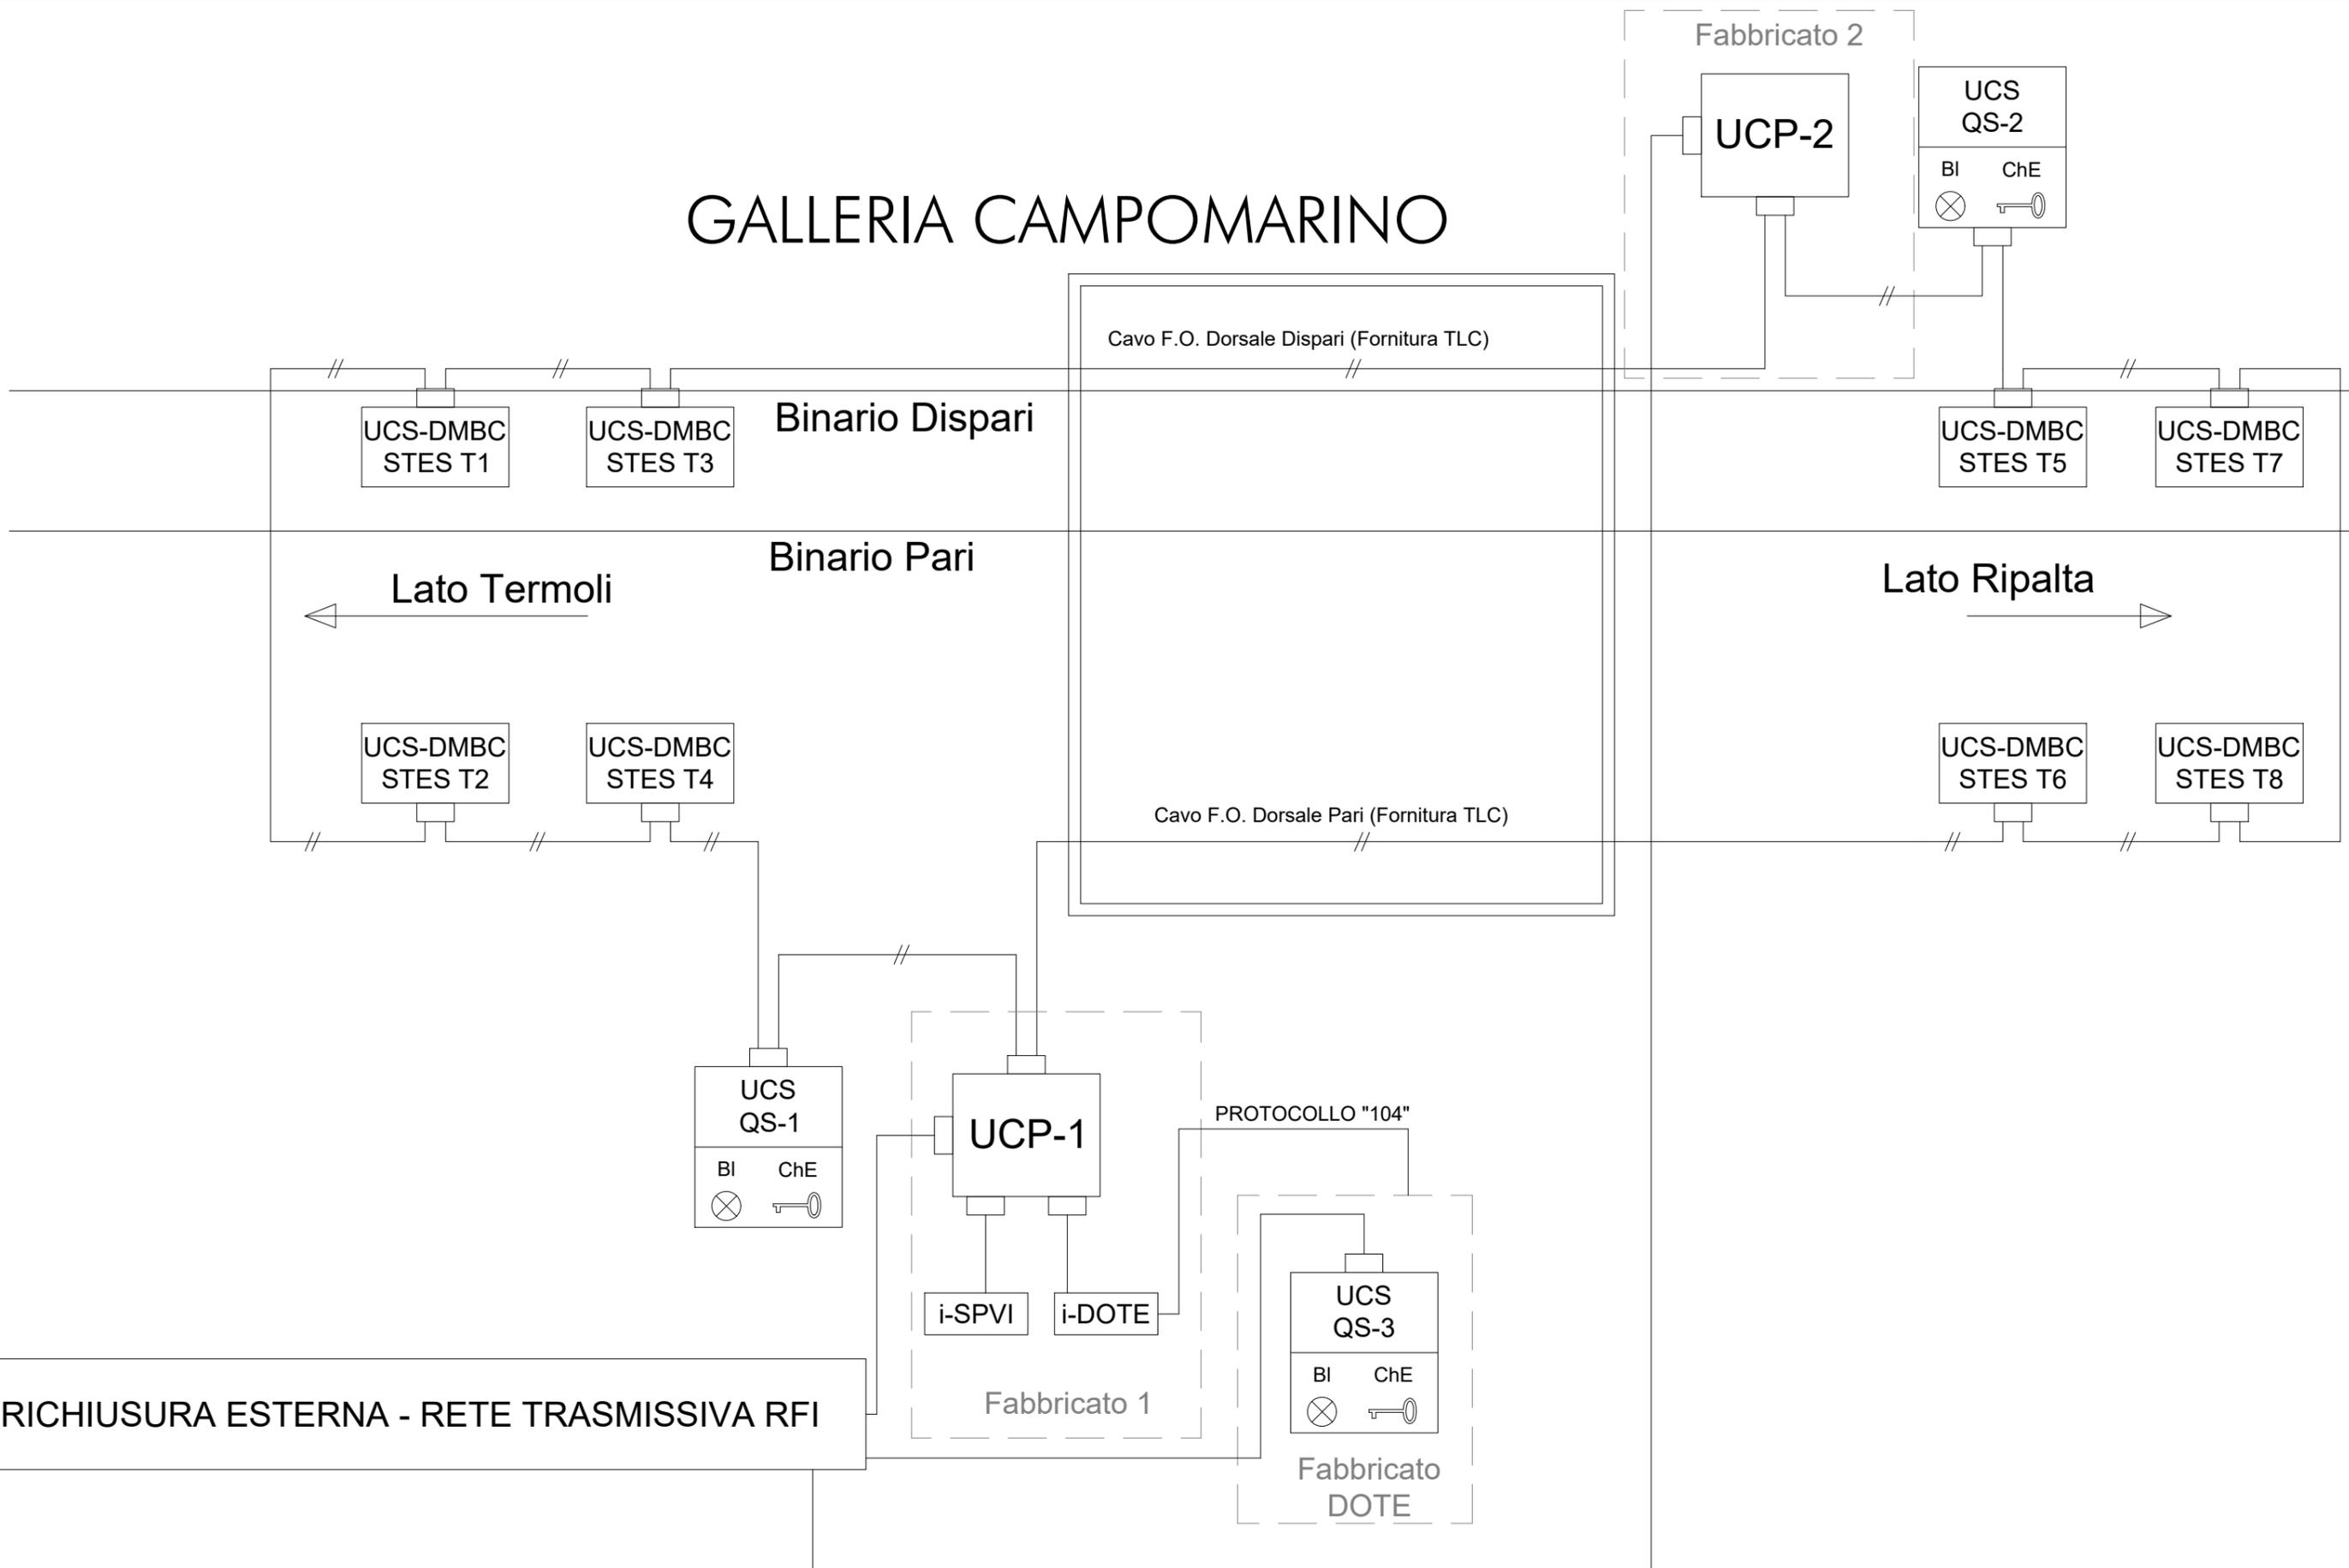


Rev	Data rev.	Oggetto revisione




Oggetto:	SM02-Elab. Sic. in galleria "Campomarino" L I O B O 2 E Z Z D X S M 0 2 0 0 0 1 A	Foglio	2
Titolo:	ARCHITETTURA COMANDO E CONTROLLO - SISTEMA STES	Scala:	segue Fg.
			3

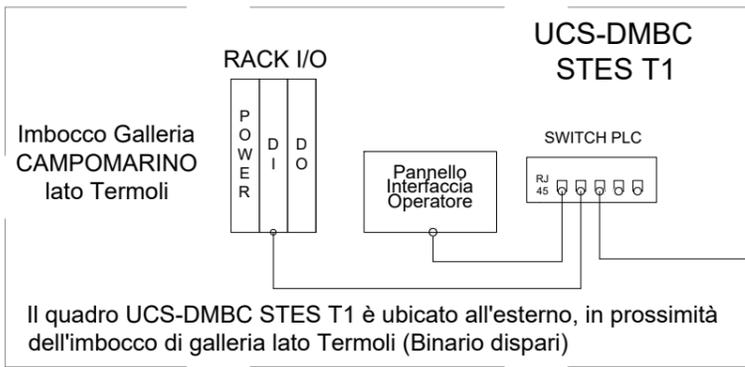


A SWITCH TLC
BINARIO DISPARI
IMBOCCO GALLERIA
CAMPOMARINO LATO
TEROLI

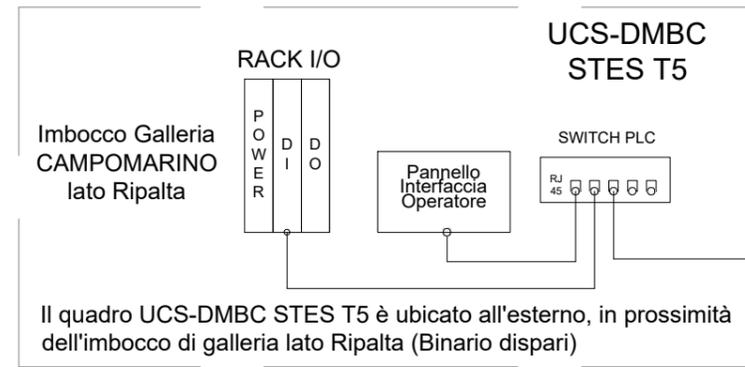


A SWITCH TLC
BINARIO DISPARI
IMBOCCO GALLERIA
CAMPOMARINO LATO
RIPALTA

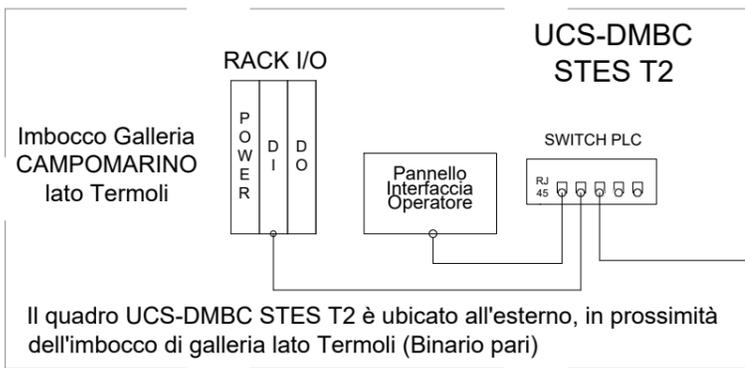


A SWITCH TLC
BINARIO PARI
IMBOCCO GALLERIA
CAMPOMARINO LATO
TERMOLI

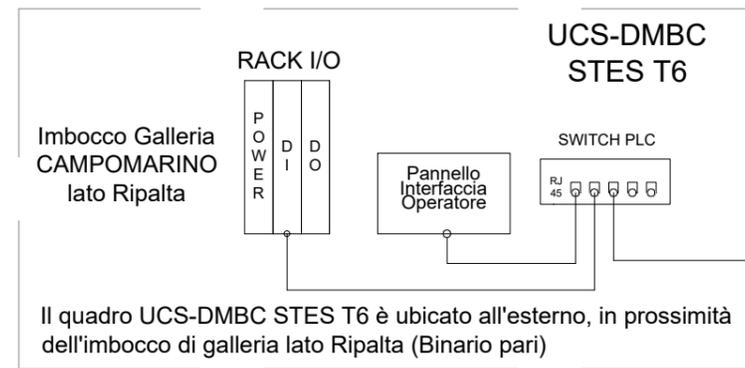


A SWITCH TLC
BINARIO PARI
IMBOCCO GALLERIA
CAMPOMARINO LATO
RIPALTA

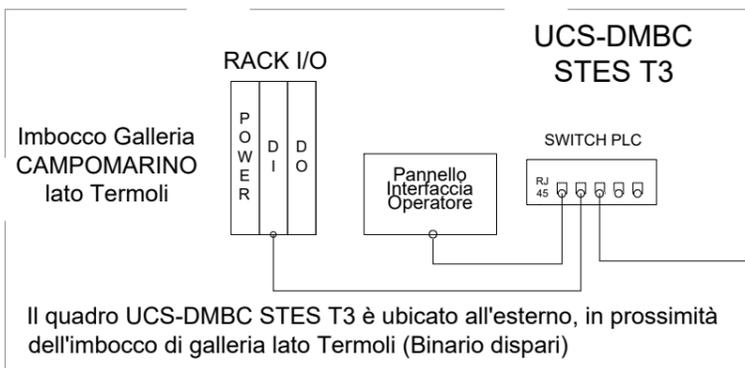


A SWITCH TLC
BINARIO DISPARI
IMBOCCO GALLERIA
CAMPOMARINO LATO
TERMOLI

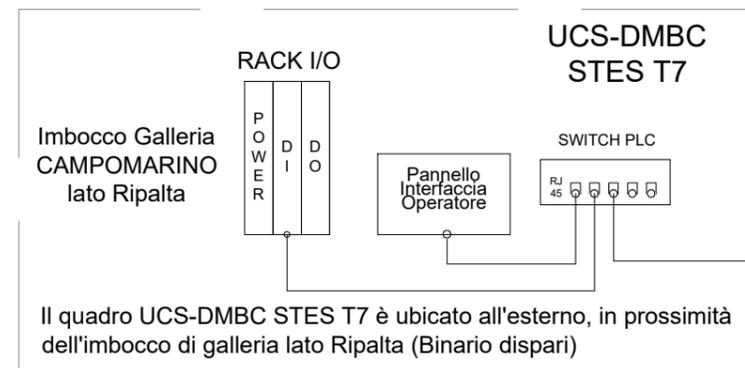

A SWITCH TLC
BINARIO DISPARI
IMBOCCO GALLERIA
CAMPOMARINO LATO
RIPALTA

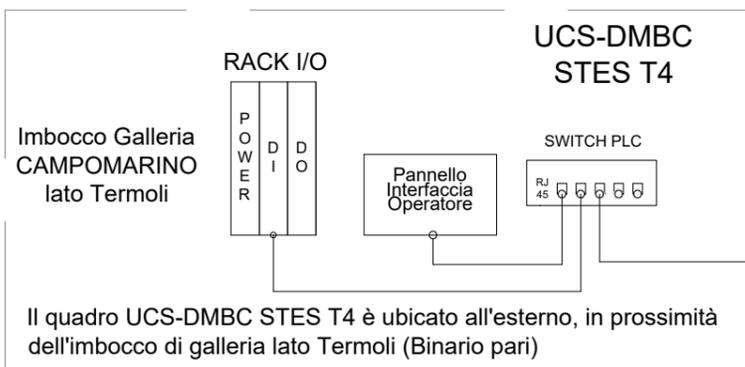

A SWITCH TLC
BINARIO PARI
IMBOCCO GALLERIA
CAMPOMARINO LATO
TERMOLI

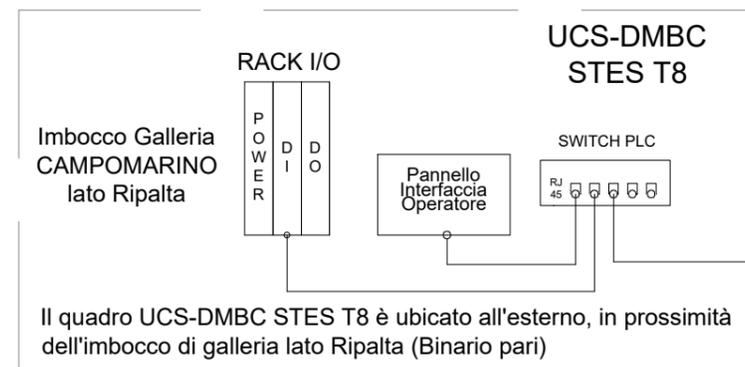


A SWITCH TLC
BINARIO PARI
IMBOCCO GALLERIA
CAMPOMARINO LATO
RIPALTA


Rev	Data rev.	Oggetto revisione




Oggetto:	SM02-Elab. Sic. in galleria "Campomarino"	L I O B O 2 E Z Z D X S M 0 2 0 0 0 1 A	Foglio 3
Titolo:	ARCHITETTURA COMANDO E CONTROLLO - SISTEMA STES	Scala:	segue Fg. 4

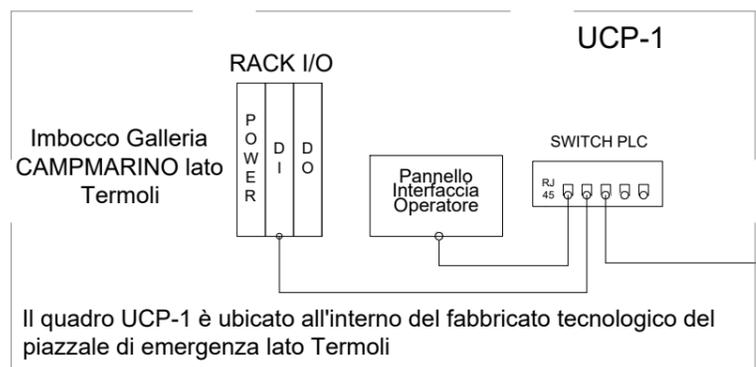


A SWITCH TLC
FABBRICATO TECNOLOGICO
IMBOCCO GALLERIA
CAMPOMARINO LATO
TERMOLI

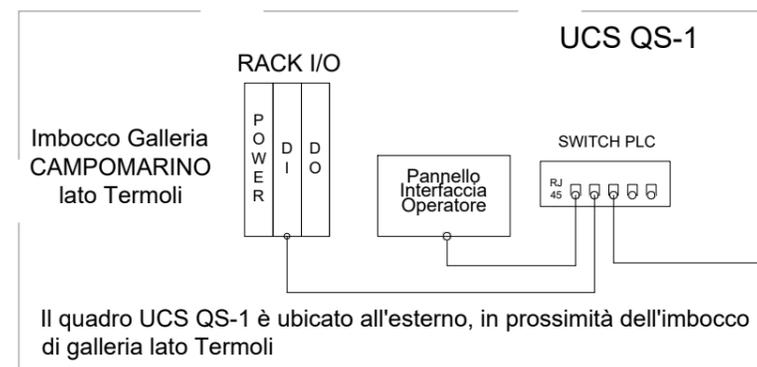


A SWITCH TLC
IMBOCCO GALLERIA
CAMPOMARINO LATO
TERMOLI

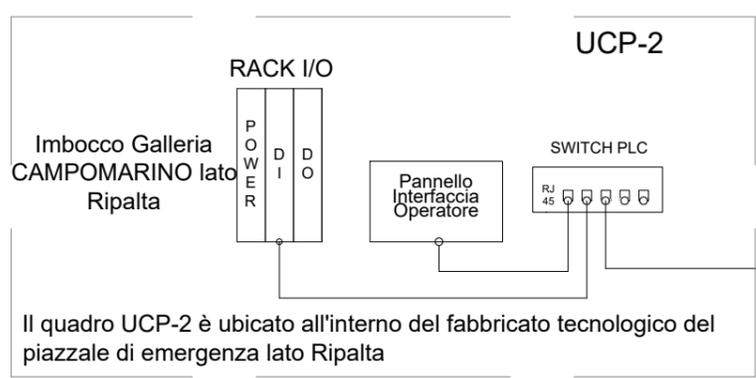

A SWITCH TLC
FABBRICATO TECNOLOGICO
IMBOCCO GALLERIA
CAMPOMARINO LATO
RIPALTA

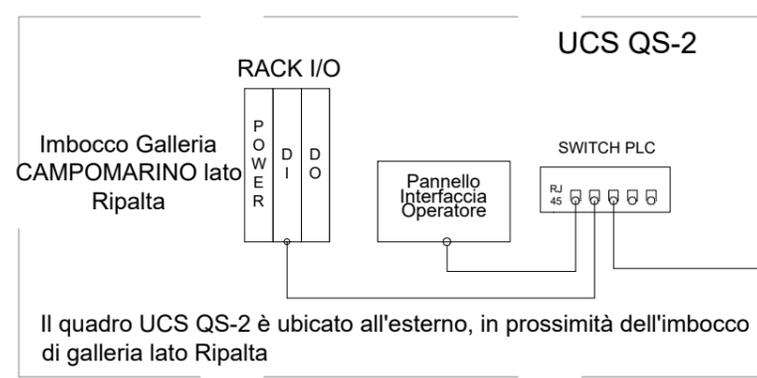

A SWITCH TLC
IMBOCCO GALLERIA
CAMPOMARINO LATO
RIPALTA

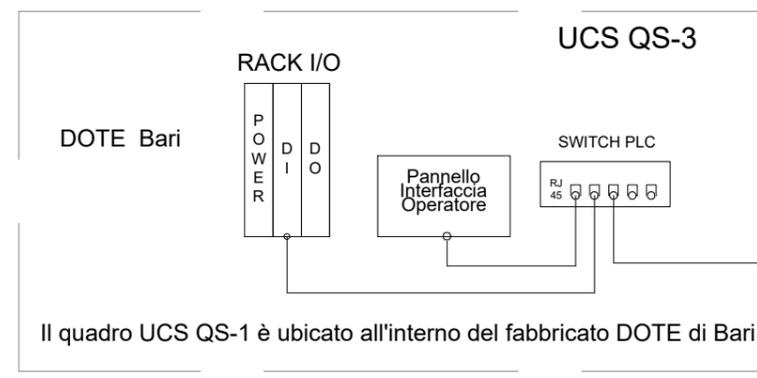

A SWITCH TLC
FABBRICATO DOTE BARI

Rev	Data rev.	Oggetto revisione




Oggetto: SM02-Elab. Sic. in galleria "Campomarino" L I O B O 2 E Z Z D X S M 0 2 0 0 0 0 1 A

Titolo: ARCHITETTURA COMANDO E CONTROLLO - SISTEMA STES

Scala:

Foglio 4
segue Fg. 5

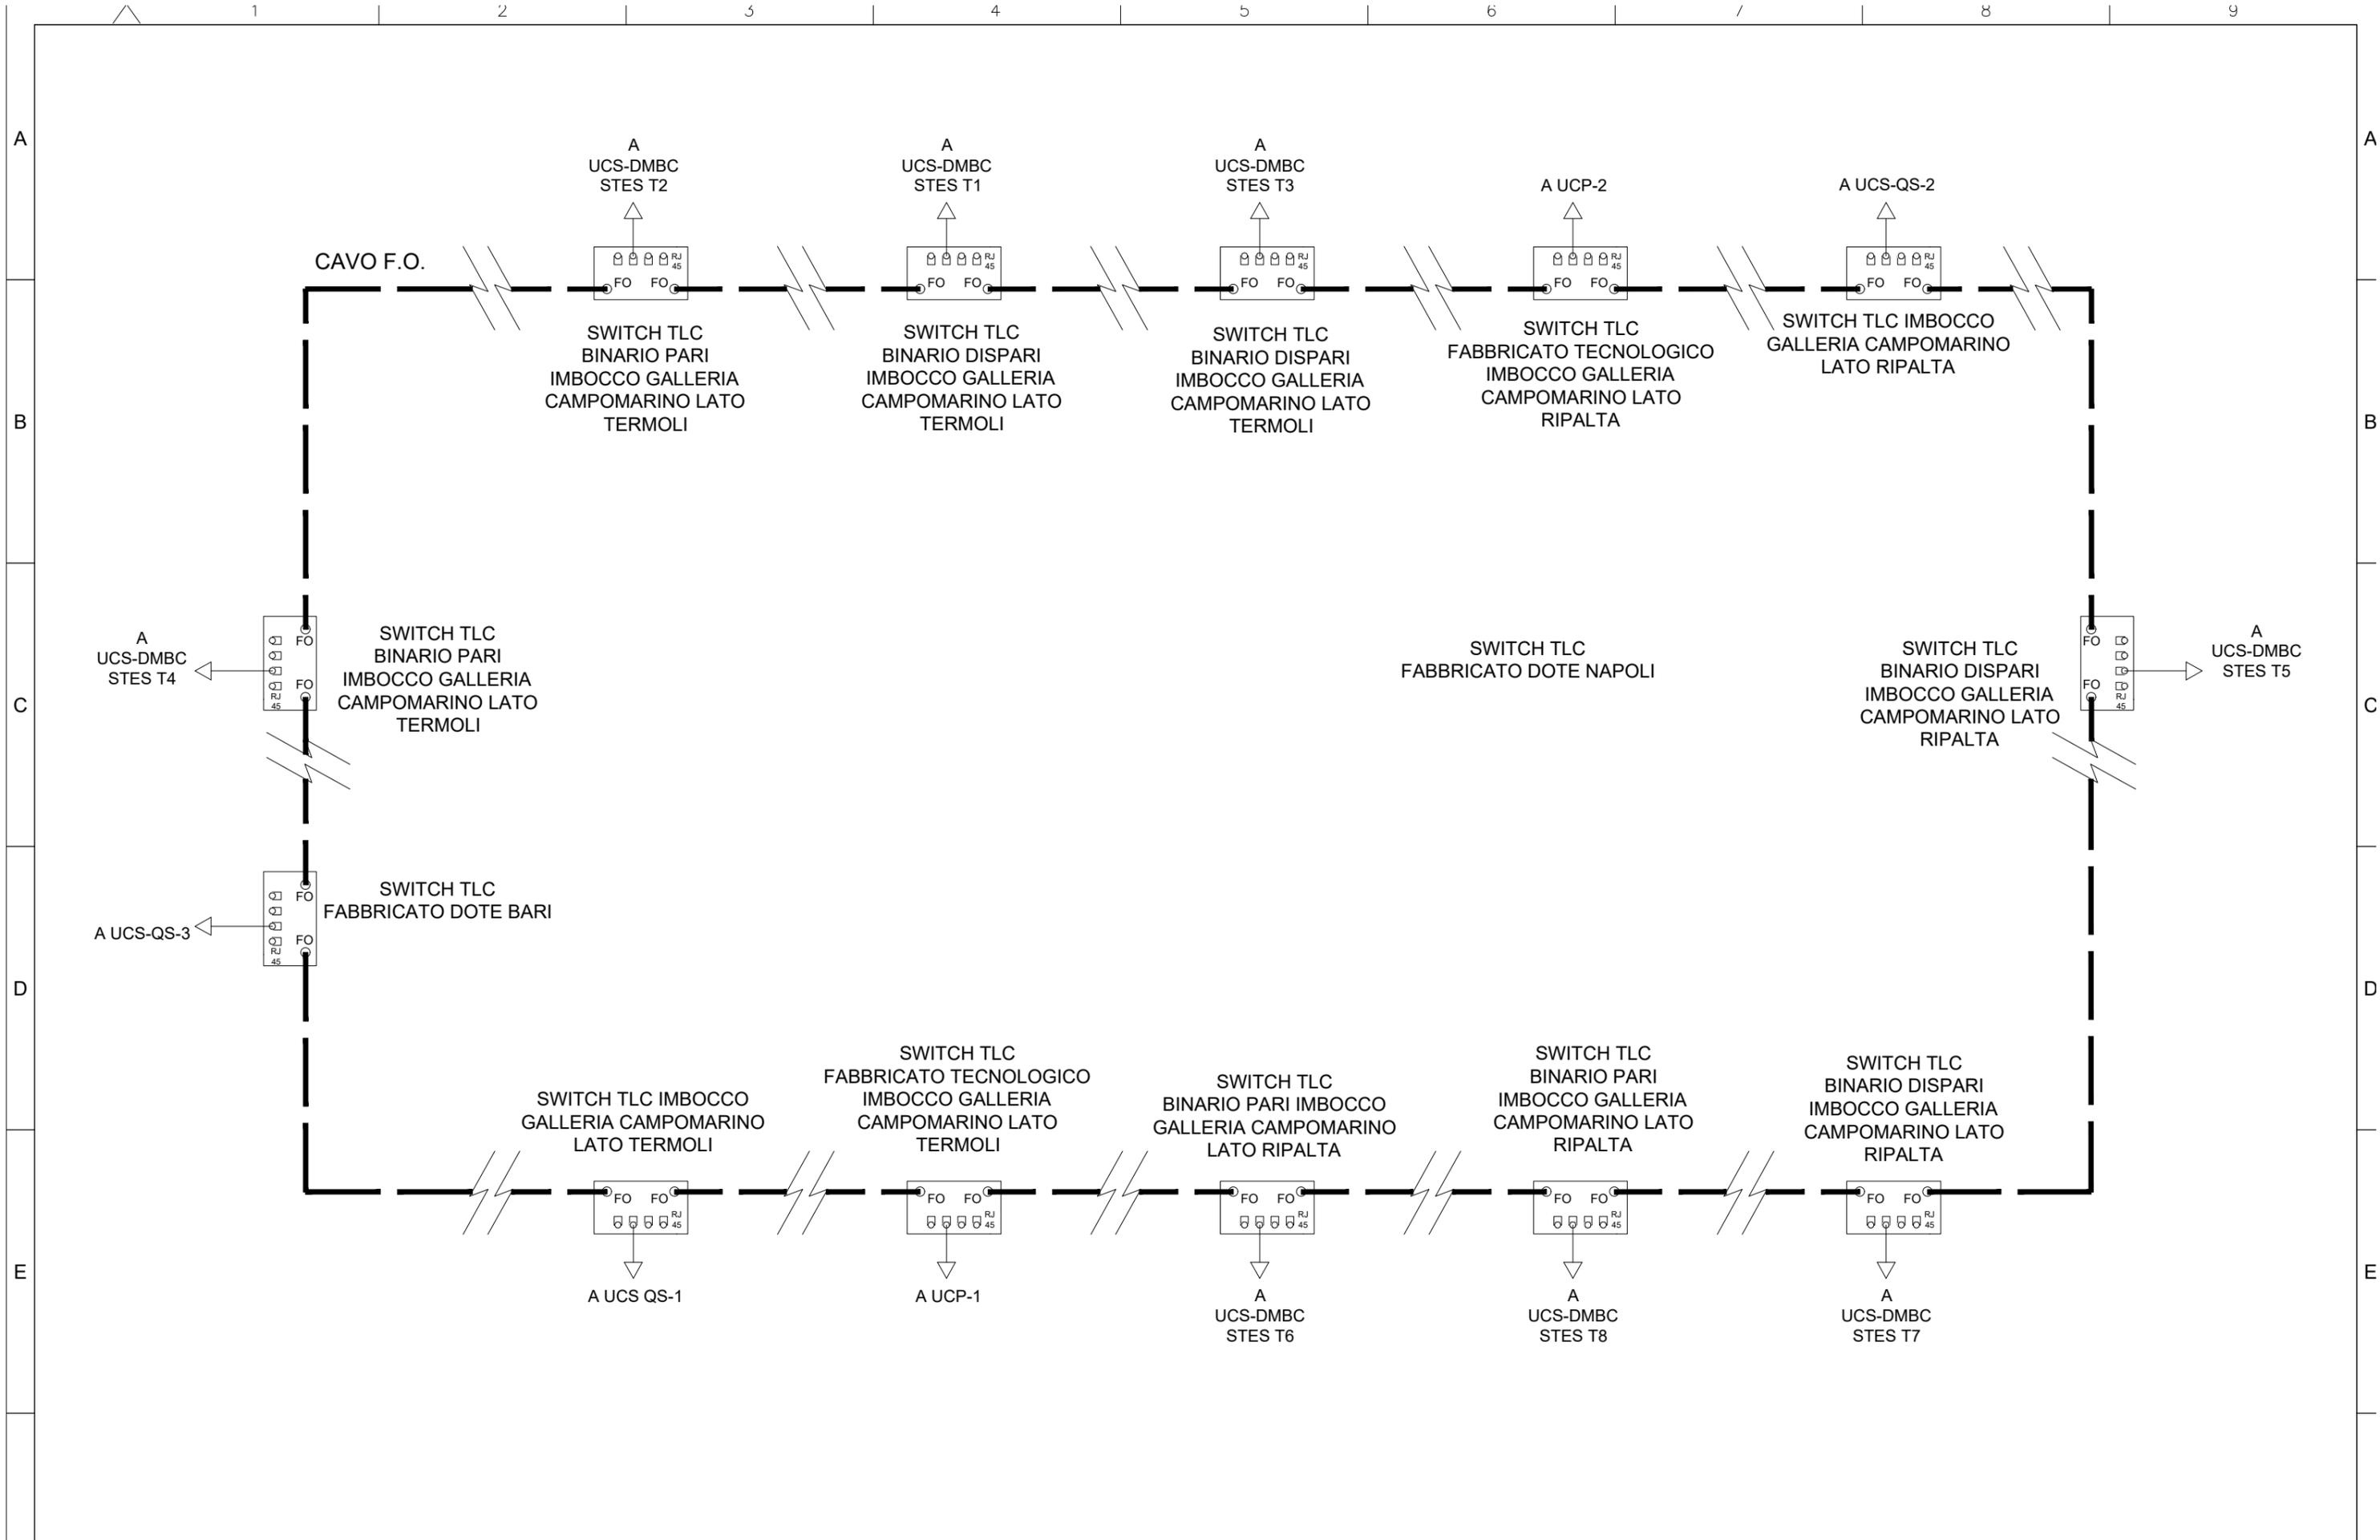

Rev	Data rev.	Oggetto revisione



Oggetto: SM02-Elab. Sic. in galleria "Campomarino" | L | I | O | B | 0 | 2 | E | Z | Z | D | X | S | M | 0 | 2 | 0 | 0 | 0 | 1 | A

Titolo: ARCHITETTURA COMANDO E CONTROLLO - SISTEMA STES

Scala: -

Foglio 5

segue Fg. -