
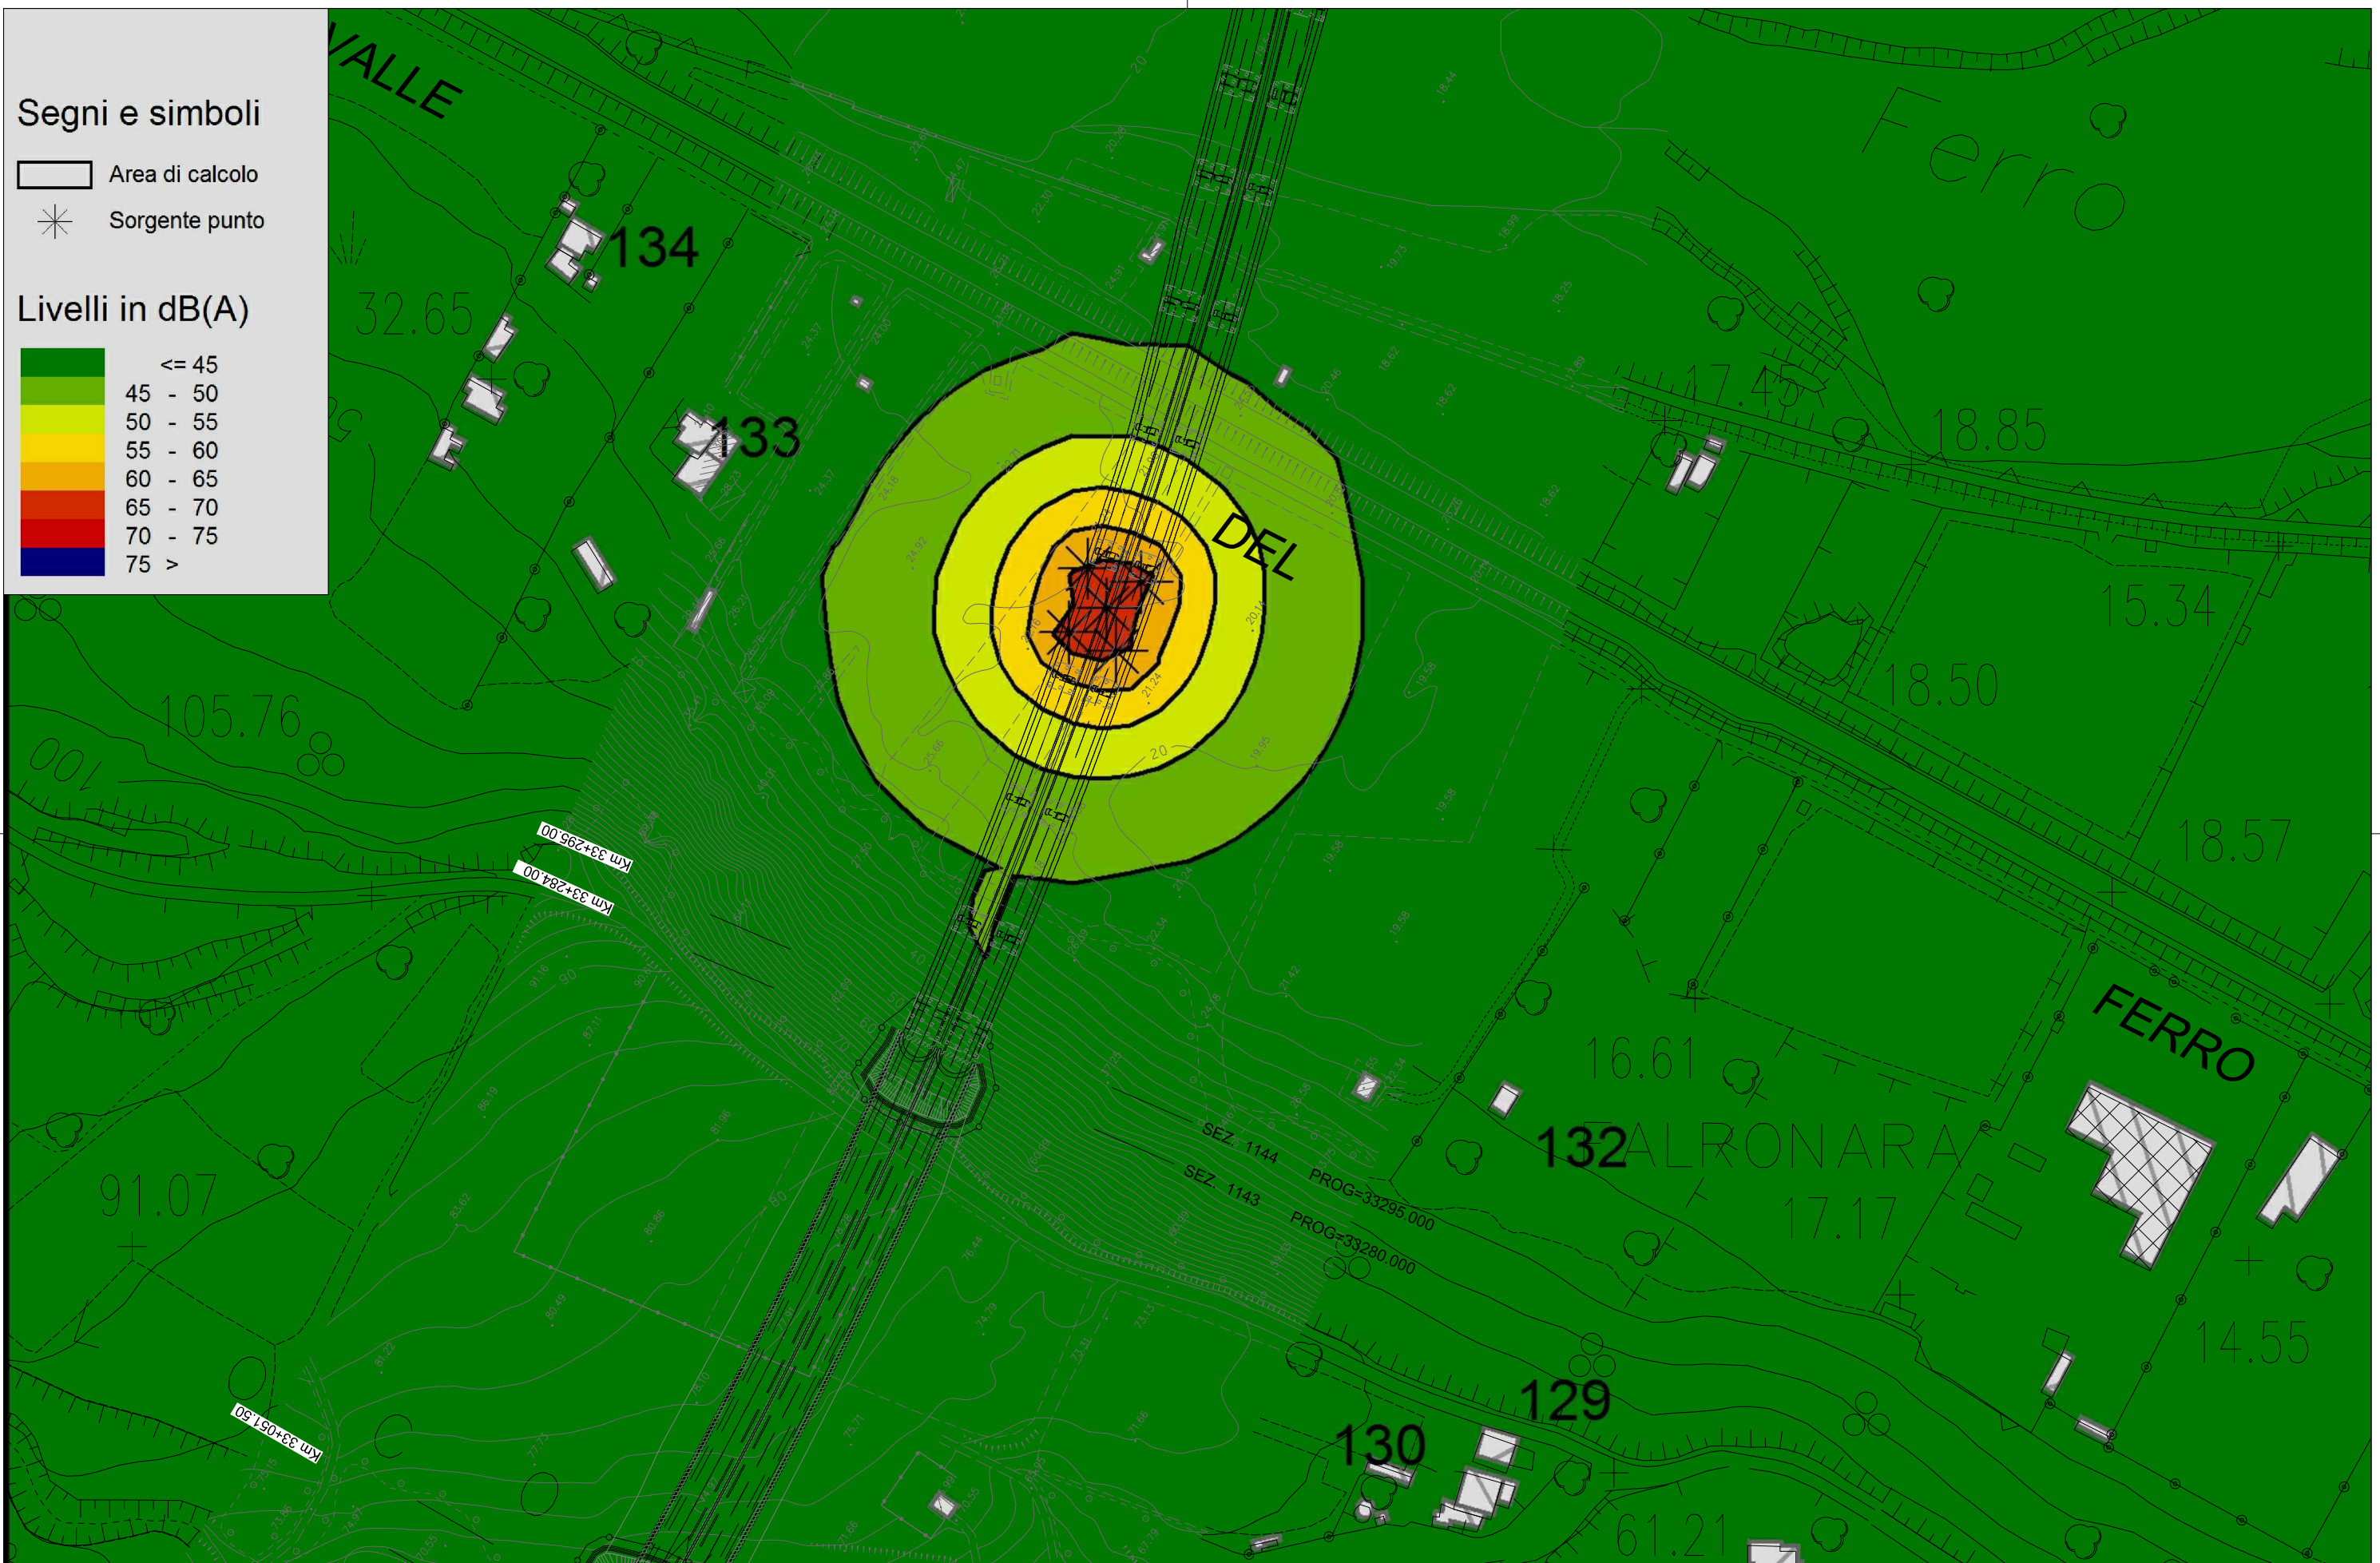


Segni e simboli

- Area di calcolo
- Sorgente punto

Livelli in dB(A)

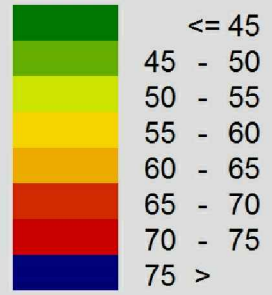

cod. elaborato :
I33- e5

CANTIERE VIADOTTO
Mappa Isofonica Diurna Ante Mitigazione

scala:
1:2.000