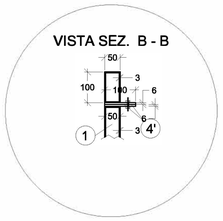

FRONTE CANCELLO CELLA RADDRIZZATORE

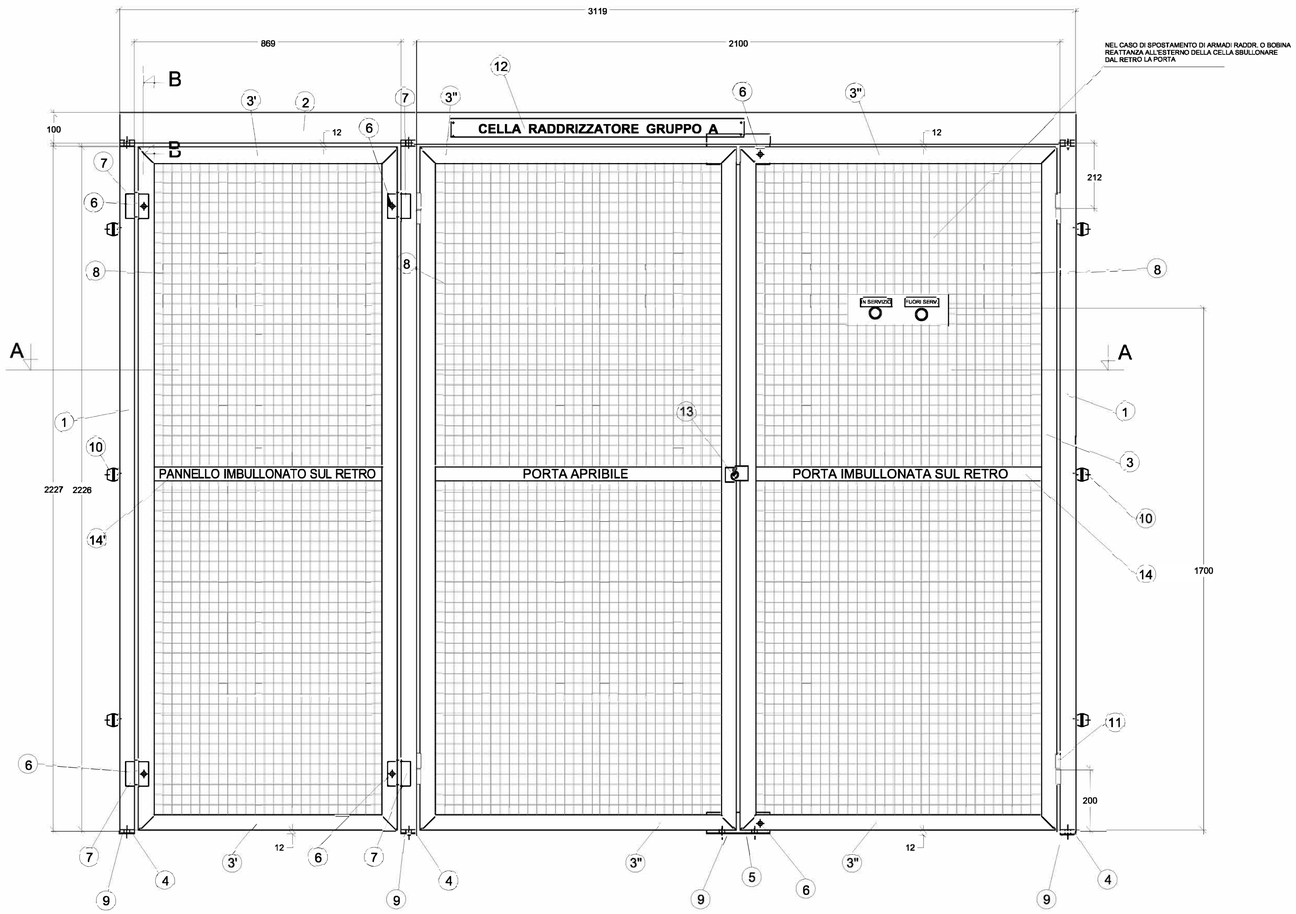

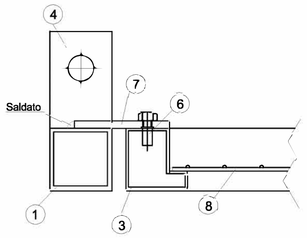

VISTA SEZ. A - A

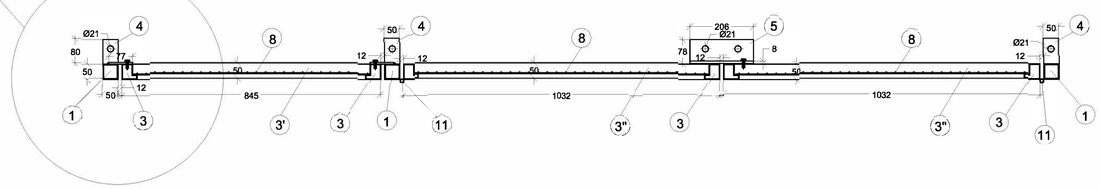

POS.	N. PEZZI	DENOMINAZIONE	Lg. (mm)	Massa (kg)	MATERIALE
1	3	Montante in tubolare d'acciaio 50x50x3	2227	29,61	Acc.S235JR – EN 10027-1
2	1	Traversa superiore in tubolare d'acciaio 100x50x3	3119	21,41	Acc.S235JR – EN 10027-1
3	6	Tubolare d'acciaio per serramenti tipo 16A 50x50x1,5	2226	41,22	Acc.S235JR – EN 10027-1
3'	2	Tubolare d'acciaio per serramenti tipo 16A 50x50x1,5	845	5,22	Acc.S235JR – EN 10027-1
3''	4	Tubolare d'acciaio per serramenti tipo 16A 50x50x1,5	1032	12,72	Acc.S235JR – EN 10027-1
4	3	Piatto in acciaio 50x12 per fissaggio a pavimento dei montanti verticali di cui al part. 1	130	1,83	Acc.S235JR – EN 10027-1
4'	6	Piatto in acciaio 50x6 per fissaggio montante con traversa	100	1,41	Acc.S235JR – EN 10027-1
5	1	Piatto in acciaio a "L" 60x60x6 per battuta porta e fissaggio dal di dentro della porta imbullonata (dal retro)	206	0,55	Acc.S235JR – EN 10027-1
6	6	Inserto filettato M8 – lungh. 15mm per sbullonamento porte e pannelli dal retro cancello	–	–	–
7	4	Piatto in acciaio zincato ai montanti verticali largh.77mm per imbullonamento dal retro dei pannelli	70	1,23	Acc.S235JR – EN 10027-1
8	4	Pannelli di rete elettrosaldata con maglia quadra 50x50 e tondini sp.3mm (1,051mq)	–	15,26	Acc.S235JR – EN 10027-1
	2	Pannelli di rete elettrosaldata con maglia quadra 50x50 e tondino sp.3mm (0,83mq)	–	6,02	Acc.S235JR – EN 10027-1
9	5	Spessori in vetroresina tipo GP03 sp. 3mm per isolamento della struttura metallica dal pavimento	–	–	Vetroresina GP03
10	6	Isolatori in vetroresina h=40mm, largh. 40mm, M8 per fissaggio struttura cancello dalla parete in muratura	–	–	–
11	4	Cerniera del tipo "a scrigno" in acciaio – lungh.12mm x diam. 15mm	–	0,67	Acciaio
12	1	Tenda in materiale PVC bianco sfondo nero e scritta bianca sp. 3mm	–	–	–
13	1	Serratura meccanica AREL con sblocco a chiave	–	0,25	–
14	2	Tubolare d'acciaio per serramenti tipo 16B 50x50x1,5	1000	6,17	Acc.S235JR – EN 10027-1
14'	1	Tubolare d'acciaio per serramenti tipo 16B 50x50x1,5	815	2,51	Acc.S235JR – EN 10027-1
		TOTALE kg		146,08	

NOTE: – Per motivi di sicurezza, ad eccezione della porta centrale, il pannello a sinistra e la porta imbullonata a destra sono entrambi imbullonati dall'interno cancello.
– Materiale zincato a caldo per immersione a lavorazioni ultimate secondo Norme CEI 7-6 vigenti .
– Massa teorica comprensiva di zincatura .

COMMITTENTE:

RFI RETE FERROVIARIA ITALIANA
GRUPPO FERROVIE DELLO STATO ITALIANE
DIREZIONE INVESTIMENTI
DIREZIONE PROGRAMMI INVESTIMENTI
DIRETTRICE SUD - PROGETTO ADRIATICA

DIREZIONE LAVORI:

ITALFERR
GRUPPO FERROVIE DELLO STATO ITALIANE

APPALTATORE:

D'AGOSTINO COSTRUZIONI GENERALI — MANDATARIA
ESE ARCH — ATLANTE — MANDANTI

PROGETTAZIONE:

MANDATARIA HUB — MANDANTI HYpro

PROGETTO ESECUTIVO

LINEA PESCARA - BARI
RADDOPPIO DELLA TRATTA FERROVIARIA TERMOLI - LESINA
LOTTO 2 e 3: RADDOPPIO TERMOLI - RIPALTA

SOTTOSTAZIONE ELTTRICA E CABINA TE - ELABORATI GENERALI
Carpenteria metallica di protezione cella raddrizzatori

Firmato digitalmente da: FACCHINI MASSIMO
Firmato il 13/02/2024 11:22
Serial Certificato: 1354467
Valido dal 11/05/2022 al 11/05/2025
Infocert Qualified Electronic Signature CA

APPALTATORE	PROGETTAZIONE		SCALA:
A.A. D'AGOSTINO COSTRUZIONI GENERALI S.r.l. IL DIRETTORE TECNICO (Ing. G. Bubbini)	DIRETTORE DELLA PROGETTAZIONE Ing. M. Facchini		1:10

COMMESSA	LOTTO	FASE	ENTE	TIPO DOC.	OPERA/DISCIPLINA	PROGR.	REV.
LI0B	02	E	ZZ	BZ	SE0000	003	A

Revis.	Descrizione	Redatto	Data	Verificato	Data	Approvato	Data	Autorizzato Data
A	Emissione Esecutiva	Scognamiglio	Dicembre 2022	Cicero	Dicembre 2022	Sorbino	Dicembre 2022	

DOTT. ING. ALESSANDRO GIUSEPPE MARIA ANGELO PROFESSIONISTA COL. N. 13596 ORDINE DEGLI INGEGNERI DELLA PROVINCIA DI NAPOLI

File: LI0B02EZZBZSE0000003A.DWG

n. Elab.: 3042