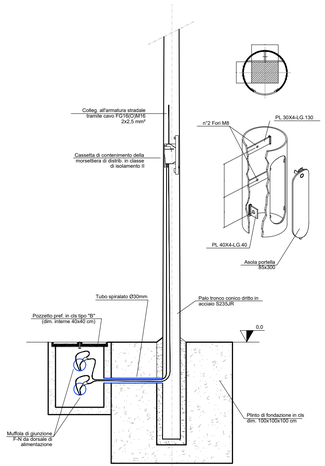

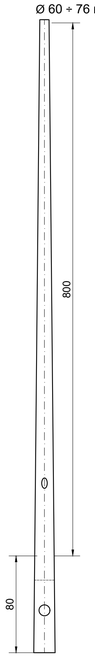

Sezione A-A

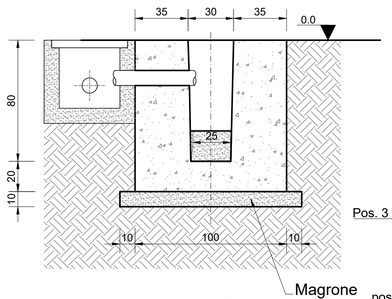

Dettaglio armatura
Sezione A-A

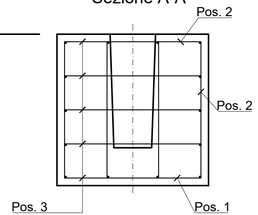

Pianta

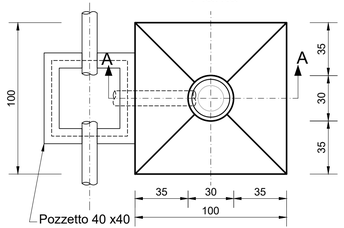

pos. 2 - n° 8 Ø10 lg=296cm

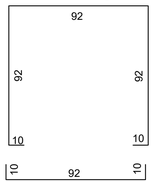

pos. 1 - n° 8 Ø10 lg=112cm

Dettaglio armatura
Pianta

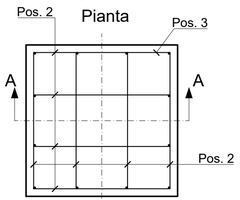

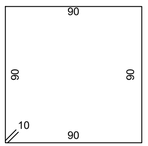

pos. 3 - n° 5 Ø10 lg=380cm

CARATTERISTICHE MATERIALI

CALCESTRUZZO FONDAZIONE	CONFORME UNI-EN 206-1 CLASSE DI RESISTENZA MINIMA C28/35 CLASSE DI ESPOSIZIONE XC2 DIAMETRO MAX INERTI 25 mm CLASSE DI CONTENUTO DI CLORURI CONFORME A UNI-EN 206-1 CLASSE DI CONSISTENZA S4 TIPO CEMENTO CEM IV/A 42.5R CONFORME A UNI-EN 197/1 RAPPORTO A/C 0.55
CALCESTRUZZO MAGRO GETTO DI LIVELLAMENTO	CONFORME UNI-EN 206-1 CLASSE DI RESISTENZA MINIMA C12/15 CLASSE DI ESPOSIZIONE X0 DOSAGGIO CEM II/B-M 32.5R 150 kg/m³
ACCIAIO PER C.A.	B450C SOGLIA DI SNERVAMENTO fyk >= 450 N/mm²
COPRIFERRO NETTO ARMATURA ORDINARIA - FONDAZIONE	s = 4 cm

COMPUTO ARMATURE

POS.	N. PEZZI	Ø (mm)	Lg, (mm)	Massa lineica (kg)	Massa totale (kg)
1	8	10	1120	0,617	14,611
2	8	10	2960	0,617	5,528
3	5	10	380	0,617	11,723
				TOTALE kg	31,862

COMPUTO CALCESTRUZZO

Calcestruzzo magro	Volume di calcestruzzo	0,144 m³
Calcestruzzo di fondazione	Volume di calcestruzzo	1,000 m³

COMMITTENTE:

RFI RETE FERROVIARIA ITALIANA
GRUPPO FERROVIE DELLO STATO ITALIANE
DIREZIONE INVESTIMENTI
DIREZIONE PROGRAMMI INVESTIMENTI
DIRETTRICE SUD - PROGETTO ADRIATICA

DIREZIONE LAVORI:

ITALFERR
GRUPPO FERROVIE DELLO STATO ITALIANE

APPALTATORE:

D'AGOSTINO COSTRUZIONI GENERALI — MANDATARIA
ReseArch — ATLANTE — MANDANTI

PROGETTAZIONE:

MANDATARIA HUB — MANDANTI HYpro

PROGETTO ESECUTIVO

LINEA PESCARA - BARI
RADDOPPIO DELLA TRATTA FERROVIARIA TERMOLI - LESINA
LOTTO 2 e 3: RADDOPPIO TERMOLI - RIPALTA

Firmato digitalmente da:
Facchini Massimo
Firmato il 25/03/2024 19:36
Seriale Certificato: 2702585
Valido dal 01/09/2023 al 01/09/2026
InfoCamere Qualified Electronic Signature CA

ELABORATI GENERALI
FONDAZIONE PER PALINA D'ILLUMINAZIONE

APPALTATORE	PROGETTAZIONE	SCALA:
A.A. D'AGOSTINO COSTRUZIONI GENERALI S.r.l. DIRETTORE TECNICO Ing. G.Babini (Ing. Giorgio Babini)	DIRETTORE DELLA PROGETTAZIONE Ing. M. Facchini	1:50

COMMESSA	LOTTO	FASE	ENTE	TIPO DOC.	OPERA/DISCIPLINA	PROGR.	REV.
LI0B	02	E	ZZ	BB	SE0000	001	B

Revis.	Descrizione	Redatto	Data	Verificato	Data	Approvato	Data	Autorizzato Data
A	Emissione Esecutiva	L. Facchini	12/12/2022	D. Fimmanò	14/12/2022	S. Sorbino	16/12/2022	
B	Emissione	L.Facchini	11/08/2023	D.Fimmanò	21/08/2023	S.Sorbino	23/08/2023	

File: LI0B02EZZBBSE0000001A.DWG

n. Elab.: