


QMT FABBRICATO CONSEGNA MT

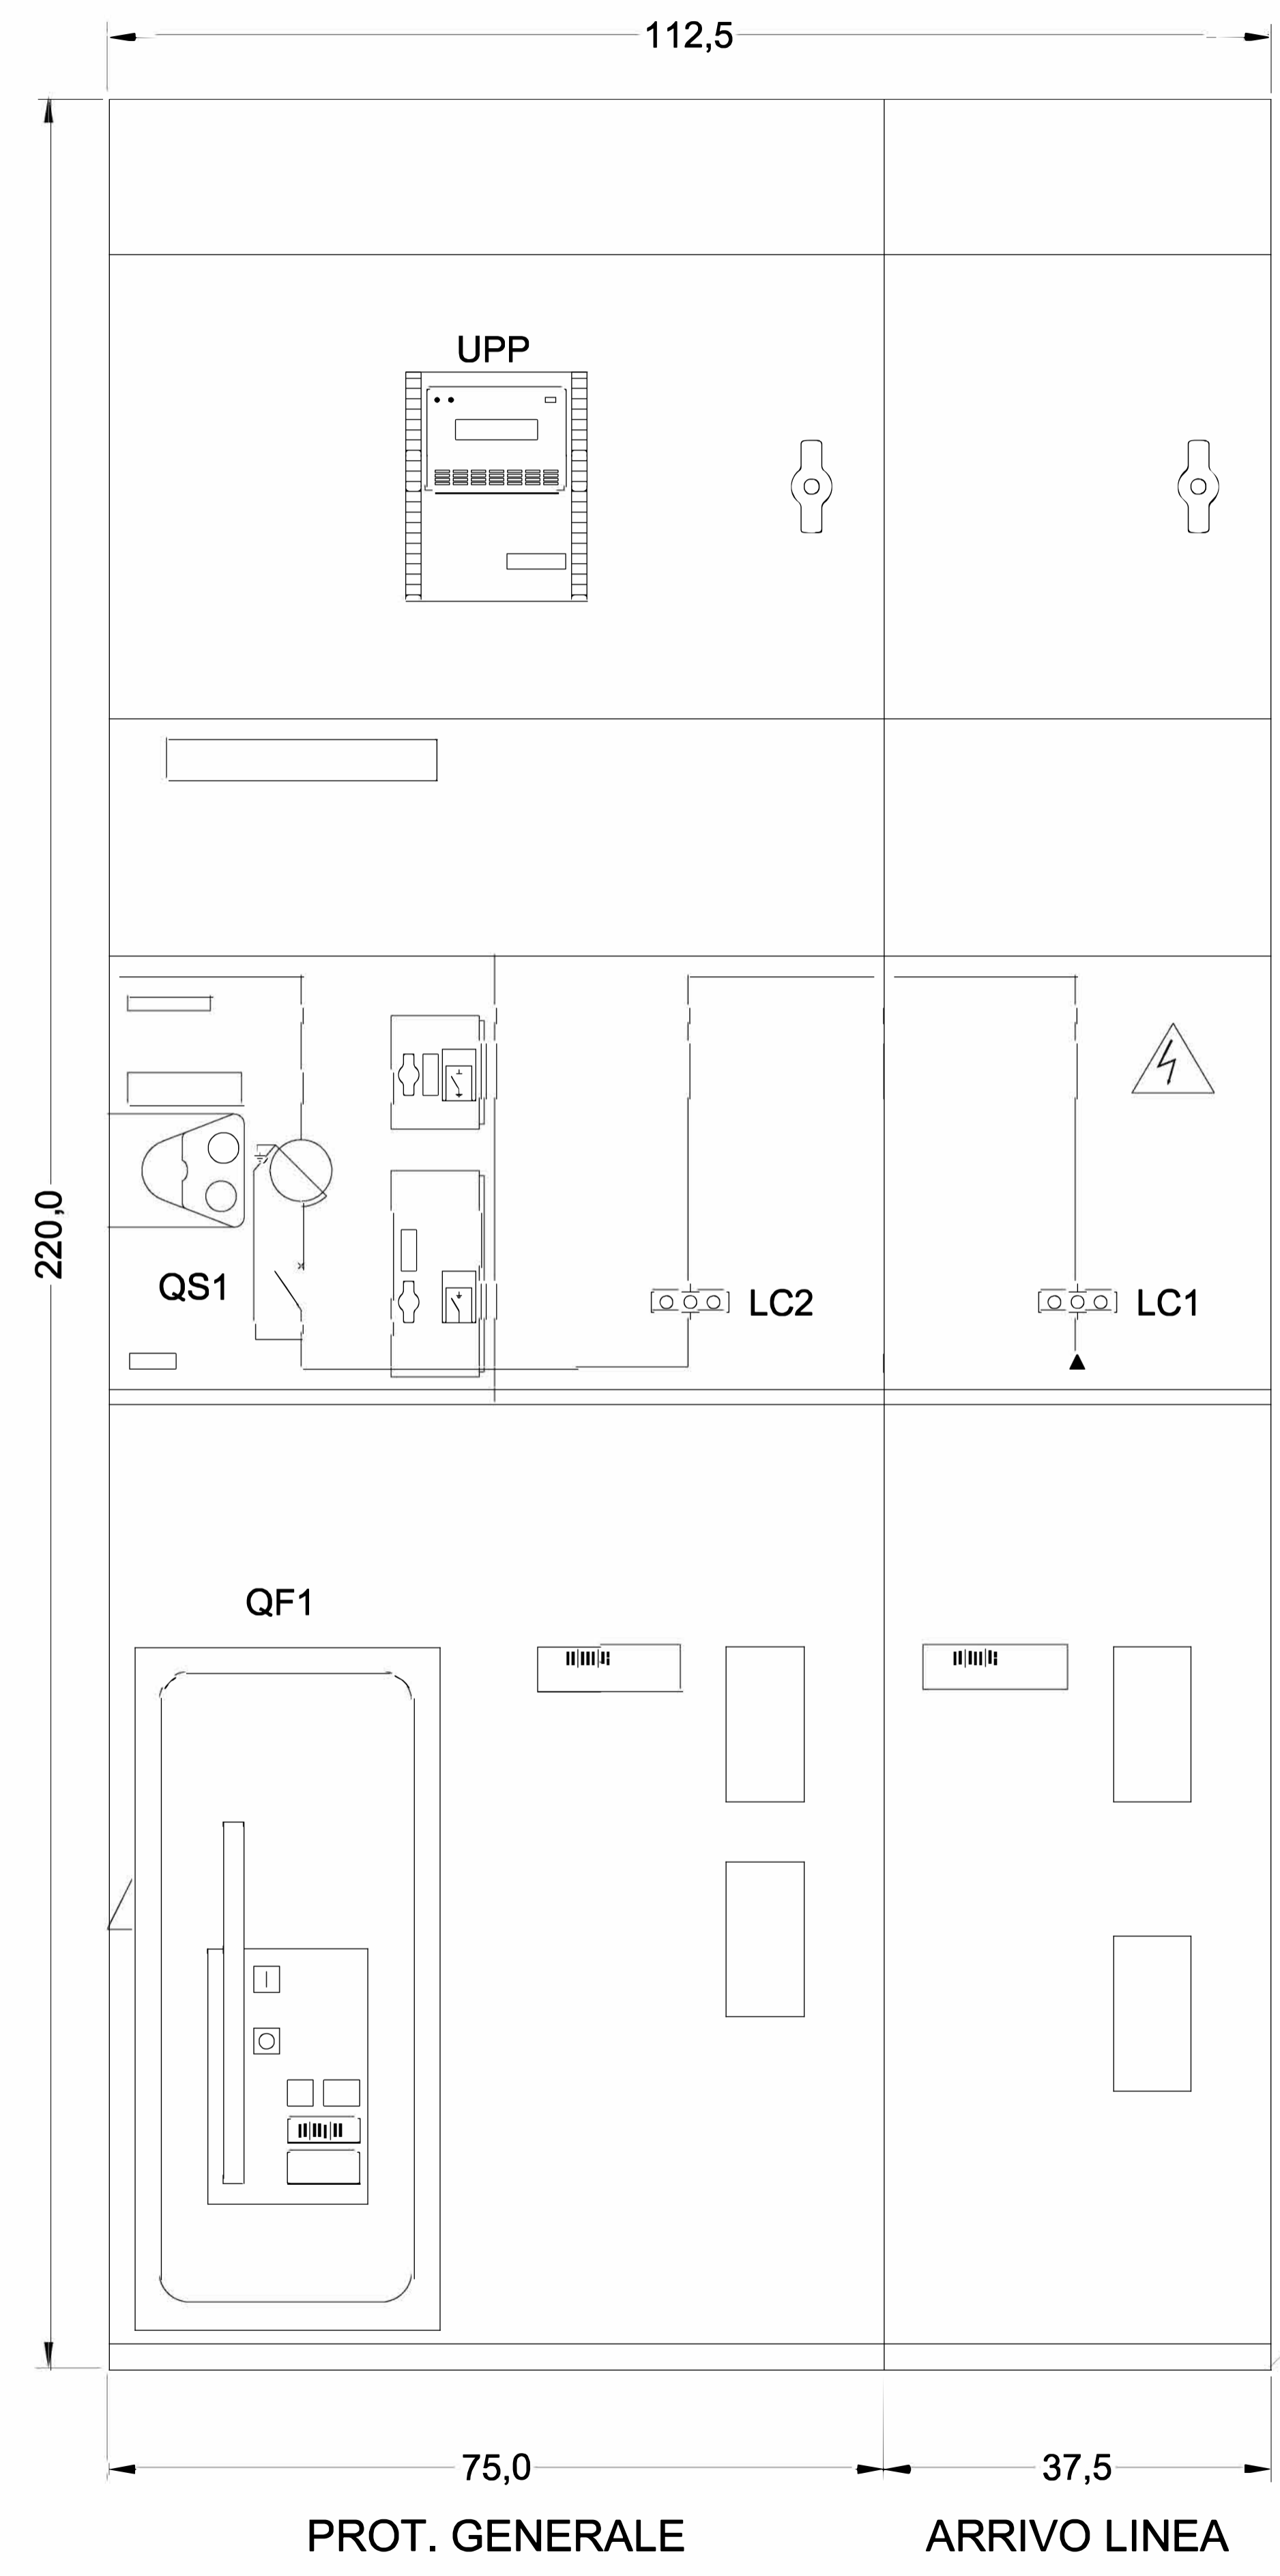

LEGENDA

| SIMBOLO | DESCRIZIONE |
|---------|---|
| UPP | Unità periferica digitale di protezione (I>, I>>..) |
| QFn | Interruttore MT isolato in SF6 |
| QSn | Sezionatore MT |
| LCn | Indicatore presenza tensione |

COMMITTENTE:

RETE FERROVIARIA ITALIANA
GRUPPO FERROVIE DELLO STATO ITALIANE
DIREZIONE INVESTIMENTI
DIREZIONE PROGRAMMI INVESTIMENTI
DIRETTRICE SUD - PROGETTO ADRIATICA

DIREZIONE LAVORI:

GRUPPO FERROVIE DELLO STATO ITALIANE

APPALTATORE:

AGOSTINO
COSTRUZIONI GENERALI

ATLANTE

PROGETTAZIONE:

HUB

HYpro

PROGETTO ESECUTIVO
LINEA PESCARA - BARI
RADDOPPIO DELLA TRATTA FERROVIARIA TERMOLI - LESINA
LOTTO 2 e 3: RADDOPPIO TERMOLI - RIPALTA

Opere elettromeccaniche Fabbricato ENEL S. Monica
Fronti Quadro MT

| | | |
|--|---|-------------|
| APPALTATORE A.A. AGOSTINO COSTRUZIONI GENERALI S.p.A. DIRETTORE TECNICO Ing. M. Fagnoli | PROGETTAZIONE DIRETTORE DELLA PROGETTAZIONE Ing. M. Fagnoli | SCALA: 1 |
|--|---|-------------|

COMMESSA LOTTO FASE ENTE TIPO DOC. OPERA/DISCIPLINA PROGR. REV.
LI0B 02 E ZZ AX SE01C0 001 B

| Revis. | Descrizione | Redatto | Data | Verificato | Data | Approvato | Data | Autorizzato | Data |
|--------|-----------------------|--------------|---------------|------------|---------------|-----------|---------------|-------------|------|
| A | Emissione Esecutiva | Scopastaglio | Dicembre 2022 | Cicero | Dicembre 2022 | Sorbo | Dicembre 2022 | | |
| B | Aggiornamento per RDV | Scopastaglio | Marzo 2023 | Cicero | Marzo 2023 | Sorbo | Marzo 2023 | | |