


PLANIMETRIA DI DETTAGLIO (SCALA 1:50)

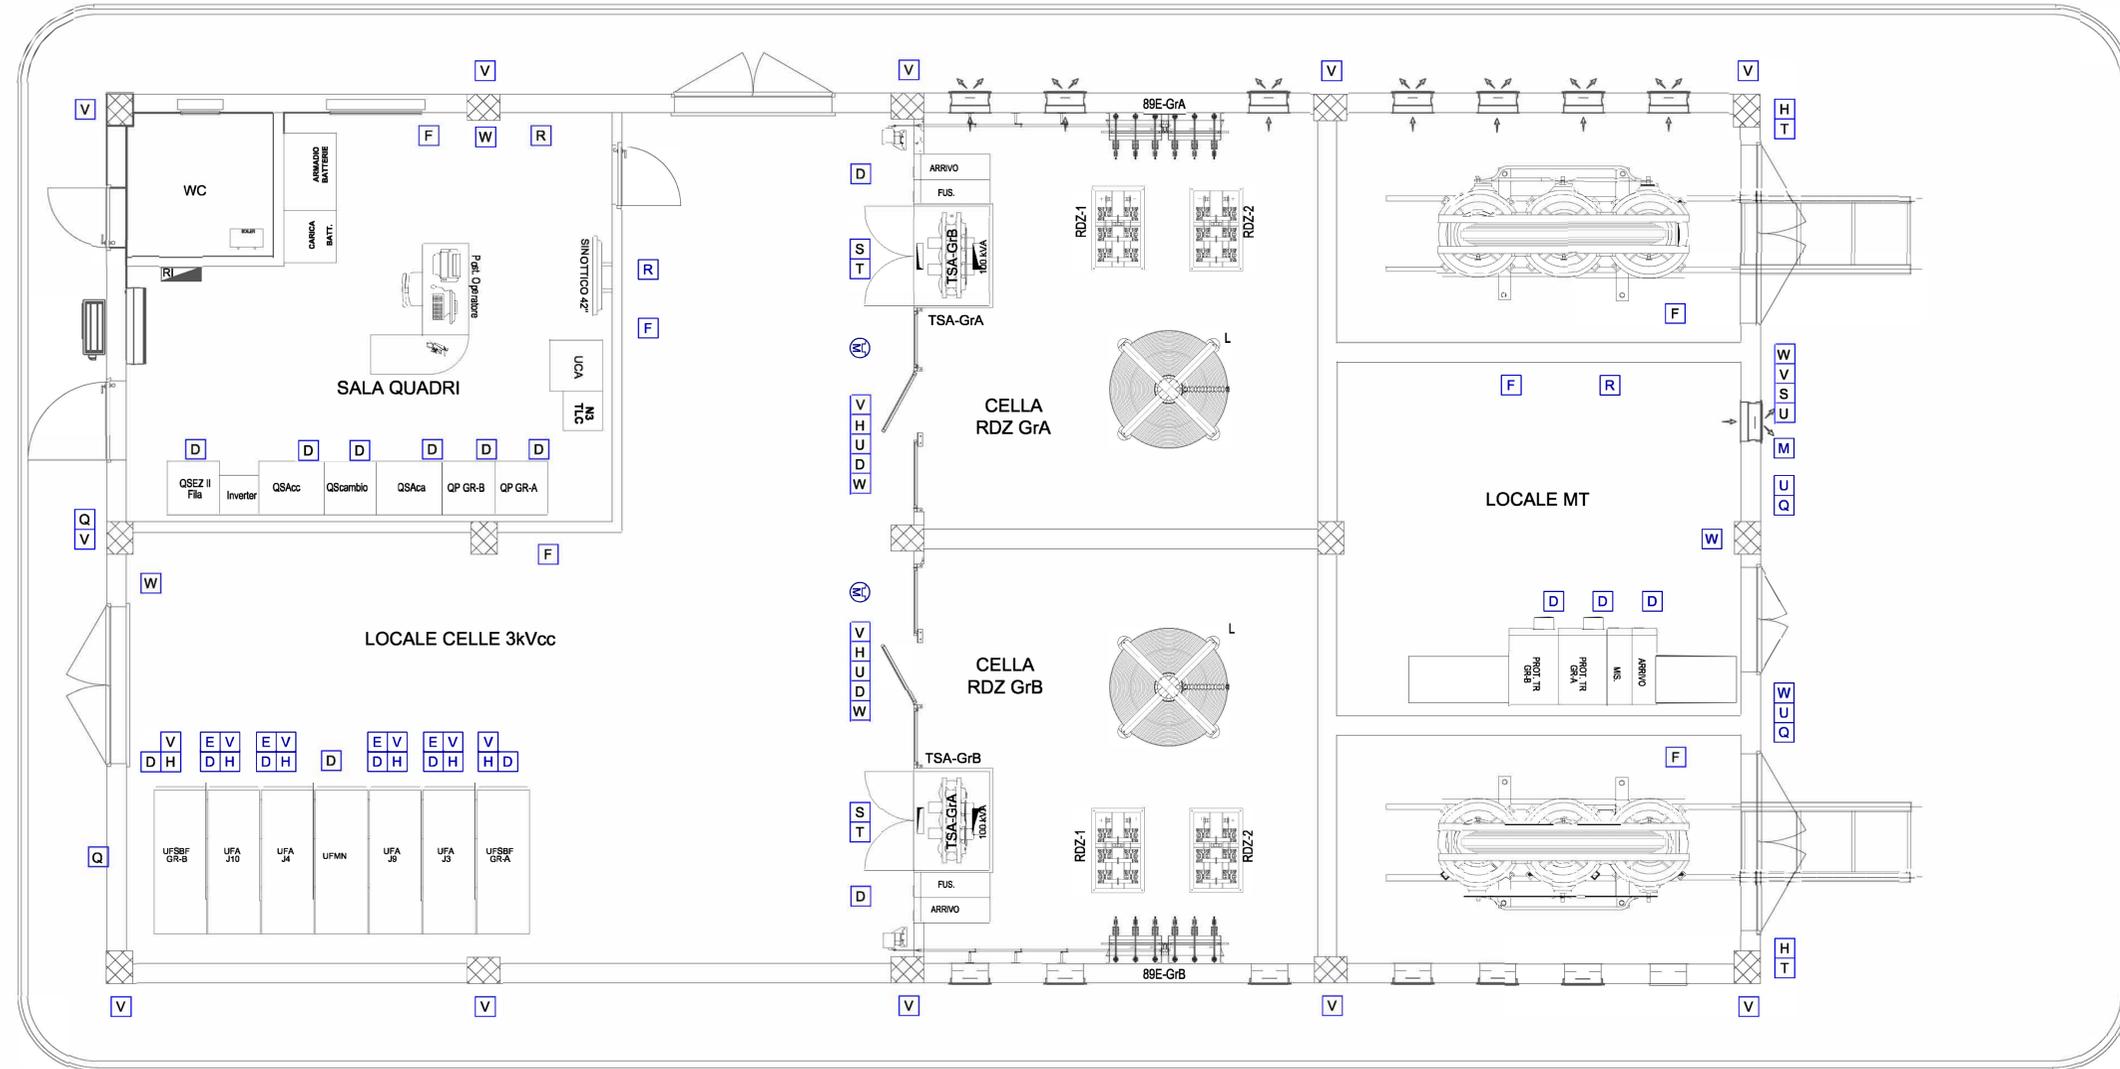

LEGENDA ATTACCHI C.TO - C.TO		
Simbolo	Descrizione	Quantità n°
⊕	ATTACCO DI C.TO-C.TO TIPO A SFERA Ø25mm.	0
⊖	ATTACCO A MANIGLIA PER DISPOSITIVO DI MESSA A TERRA (PIATTO DI RAME dim. 50x50mm)	2

LEGENDA TARGHE E CARTELLI			Quantità n°
D	DESCRIZIONE ENTE O REPARTO	(TARGA)	20
E	NUMERO ALIMENTATORE/SEZIONATORE/RELE' VOLTMETRICO	(TARGA)	4
F	ESTINTORE	(CARTELLO)	6
H	PERICOLO	(CARTELLO)	10
M	SEGNALAZIONE CAVI M.T.	(CARTELLO)	1
Q	NON USARE ACQUA PER SPEGNERE INCENDI	(CARTELLO)	4
R	SOCCORSO D'EMERGENZA	(CARTELLO)	3
S	CABINA DI TRASFORMAZIONE	(CARTELLO)	3
T	PERICOLO TRASFORMATORI IN TENSIONE	(CARTELLO)	4
U	VIETATO ENTRARE	(CARTELLO)	5
V	COLLEGAMENTO DI TERRA	(CARTELLO)	20
W	SEGNALAZIONE PULSANTE DI A.G.	(CARTELLO)	7

LEGENDA CARTELLI / TARGHE

M		F	
		H	
U		V	
S		W	
Q		R	
T			

COMMITTENTE: **RFI** RETE FERROVIARIA ITALIANA
GRUPPO FERROVIE DELLO STATO ITALIANE
DIREZIONE INVESTIMENTI
DIREZIONE PROGRAMMI INVESTIMENTI
DIRETTRICE SUD - PROGETTO ADRIATICA

DIREZIONE LAVORI: **ITALFERR** GRUPPO FERROVIE DELLO STATO ITALIANE

APPALTATORE: **AD AGOSTINO** COSTRUZIONI | **RESA ARCH** | **ATLANTE**

MANDATARIA: **HUB** | MANDANTI: **HYpro**

PROGETTO ESECUTIVO

LINEA PESCARA - BARI
RADDOPPIO DELLA TRATTA FERROVIARIA TERMOLI - LESINA
LOTTO 2 e 3: RADDOPPIO TERMOLI - RIPALTA

FABBRICATO SSE S. MONICA
Layout con disposizioni Cartelli monitori e attacchi c.to c.to

APPALTATORE	PROGETTAZIONE	SCALA:
A.A. D'AGOSTINO COSTRUZIONI GENERALI S.r.l. DIREZIONE TECNICA Ing. M. FERRARI	DIRETTORE DELLA PROGETTAZIONE Ing. M. FERRARI	1:50

COMMESSA	LOTTO	FASE	ENTE	TIPO DOC.	OPERANDISCIPLINA	PROGR.	REV.
LIOB	02	E	ZZ	PB	SE01A0	003	B

Rev.	Descrizione	Redatto	Data	Verificato	Data	Approvato	Data	Autorizzato Data
A	Emissione Esecutiva	De Luca	Dicembre 2022	Caputo	Dicembre 2022	S. Soriano	Dicembre 2022	
B	Aggiornamento per RDV	Scognamiglio	Maggio 2023	Cicero	Maggio 2023	Soriano	Maggio 2023	

File: LIOB.02.E.ZZ.PB.SE01A.0.003.B.DWG n. Etab.: 3057