DETTAGLIO ISTALLATIVO PRESE FM

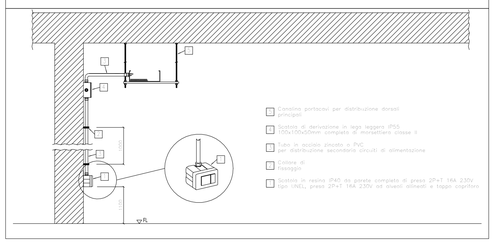

DETTAGLIO INSTALLAZIONE A PLAFONE APPARECCHIO ILLUMINANTE STAGNO A LED - 19W/41W/57W

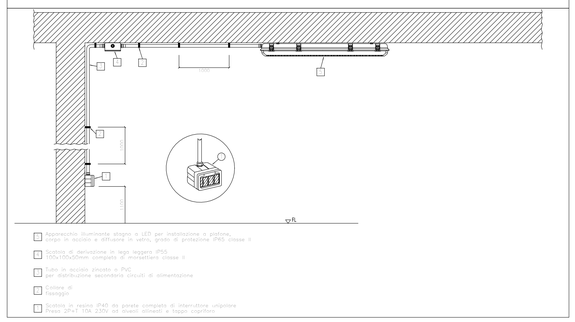

DETTAGLIO ISTALLATIVO PRESE CEE

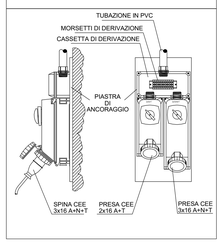

LEGENDA IMPIANTO FORZA MOTRICE

SIMBOLO	DESCRIZIONE
	Plafoniera stagna a LED per installazione a plafone o a sospensione, lampada led 30W, corpo e diffusore in policarbonato, grado di protezione IP66, classe II - Flusso 3397 lm
	Apparecchio illuminante stagno a LED per installazione a parete, P=24W, corpo in acciaio e diffusore in vetro, grado di protezione IP66, classe II - Flusso 4688 lm
	Apparecchio illuminante a LED per installazione a plafone, P=37W, corpo in acciaio zincato, grado di protezione IP20, classe II - Flusso 4093 lm, ottica Darklight UGR<16
SE L.S.	Plafoniera a LED di segnalazione uscita, in funzionamento SE, P=24W autonomia 1h, IP65, classe II - Flusso minimo 500 lm
N	Corpo illuminante alimentato da rete (Normale)
C	Corpo illuminante alimentato da circuiti di continuità (No-Break)
T	Termostato
	Montante sella/ribassa
	Sezionatore, contenuto in cassetta di derivazione in PVC, per l'esclusione del CDZ durante le fase di manutenzione
	Pulsante di accensione circuiti di illuminazione
	Dispositivo Crepuscolare
	Interruttore unipolare a parete accoppiato a relè per accensione circuito luce ordinario
	Deviatore unipolare per installazione a parete
3x16 A / 3x16 A	Gruppo prese industriali in materiale termoplastico per montaggio a parete (composto da: 1 presa IP55 interbloccata CEE17 3P+T 16A 230V 1 presa IP55 interbloccata CEE17 3P+T 16A 400V
	Presa 2P+T 16A 230V tipo UNEL, completa di interruttore automatico bipolare (1 polo protetto) - Frutto in resina per installazione in scatola in resina IP40 da parete
	Presa 2P+T 10A 230V ad alveoli allineati - Frutto in resina per installazione in scatola in resina IP40 da parete
	Quadro elettrico di distribuzione bt in armadio in lamiera di acciaio zincato e verniciato con polvere epossidica - porta in vetro - installazione a pavimento
	Scomparto MT in cella IP3X in lamiera di acciaio zincato e verniciato con polvere epossidica
	Pulsante di apertura alimentazione Locale GE
	Canalina portacavi in acciaio zincato
	Cunicolo MT con copertura in lamiera nervata zincata a caldo. Dimensioni indicate in pianta.
	Cunicolo BT con copertura in lamiera nervata zincata a caldo. Dimensioni indicate in pianta.
	Cassetta di derivazione
	Tubo in PVC rigido Ø20mm per distribuzione secondaria dei circuiti di alimentazione "Normale/Preferenziale"
	Tubo in PVC rigido Ø20mm per distribuzione secondaria dei circuiti di alimentazione "No-Break"

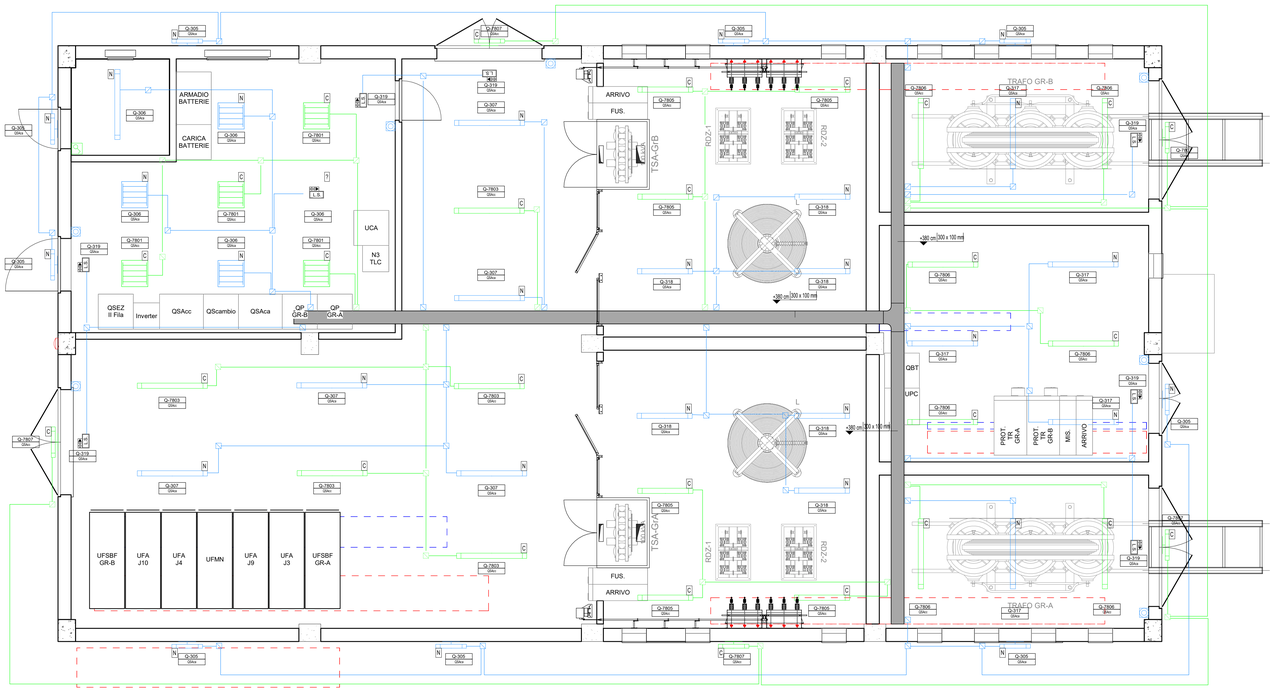

PLANIMETRIA IMPIANTO DI ILLUMINAZIONE

1 : 50

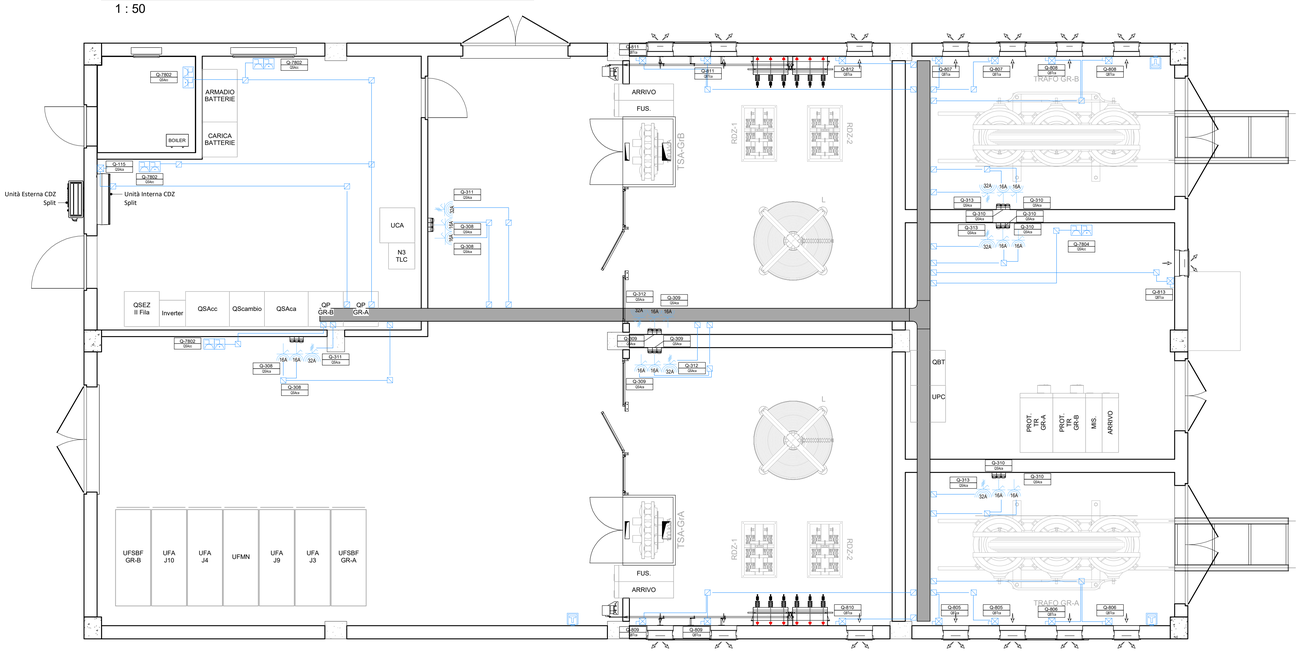

PLANIMETRIA IMPIANTO DI FORZA MOTRICE

1 : 50

TIPOLOGICO POSA CAVI IN CANALINA	TIPOLOGICO POSA CAVI IN TUBO
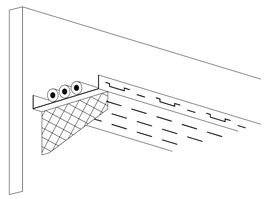	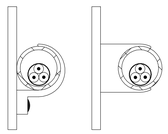
TIPOLOGICO PANNELLO PRESE PER USO INDUSTRIALE	**TIPOLOGICO PANNELLO PRESE PER USO CIVILE**
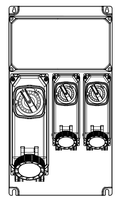	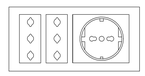
TIPOLOGICO POSA PLAFONIERA A SOFFITTO	**TIPOLOGICO SEZIONATORE ROT. PER USO INDUSTRIALE**
TIPOLOGICO PITTOGRAMMA VIA DI ESODO	**TIPOLOGICO PLAFONIERA PER INSTALLAZIONE IN CONTROSOFFITTO**

NOTA GENERALE

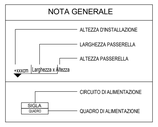

COMMITTENTE

RFI RETE FERROVIARIA ITALIANA
GRUPPO FERROVIE DELLO STATO ITALIANE
DIREZIONE INVESTIMENTI
DIREZIONE PROGRAMMI INVESTIMENTI
DIREZIONE SUD - PROGETTO ADRIATICA

DIREZIONE LAVORI

ITALFERR GRUPPO FERROVIE DELLO STATO ITALIANE

APPALTATORE

A.G.P. AGOSTINO COSTRUZIONI GENERALI — MANDATARIA
MANDANTI

ATLANTE

PROGETTAZIONE

MANDATARIA HUB — MANDANTI HYpro

PROGETTO ESECUTIVO

LINEA PESCARA - BARI
RADDOPPIO DELLA TRATTA FERROVIARIA TERMOLI - LESINA
LOTTO 2 e 3: RADDOPPIO TERMOLI - RIPALTA

Titolo dell'elaborato: FABBRICATO SSE S. MONICA
Sottotitolo elaborato: Layout impianto LFM

FACCHINI MASSIMO
Firmato il 13/03/2026 11:35
Serial Certificato: 1254467
Valido dal 05/02/2026
Actalis Qualified Electronic Signature CA

APPALTATORE	PROGETTAZIONE		SCALA:
A.G.P. AGOSTINO COSTRUZIONI GENERALI S.r.l. DIRETTORE TECNICO Ing. G. Rabino (Ing. Giorgio Rabino)	DIRETTORE DELLA PROGETTAZIONE Ing. M. Facchini		1:50

COMMESSA	LOTTO	FASE	ENTE	TIPO DOC.	OPERA/DISCIPLINA	PROGR.	REV.
LI0B	02	E	ZZ	PB	SE01A0	005	B

Revis.	Descrizione	Redatto	Data	Verificato	Data	Approvato	Data	Autorizzato Data
01	Emissione Esecutiva	Scognamiglio	Dicembre 2022	Cicero	Dicembre 2022	S. Santoro	Dicembre 2022	M. Facchini 20/03/2023
02	Aggiornamento per RDV	Scognamiglio	Marzo 2023	Grigio	Marzo 2023	S. Santoro	Marzo 2023	M. Facchini 13/03/2026
03								
04								
05								
06								

File: n. Elab 3059