
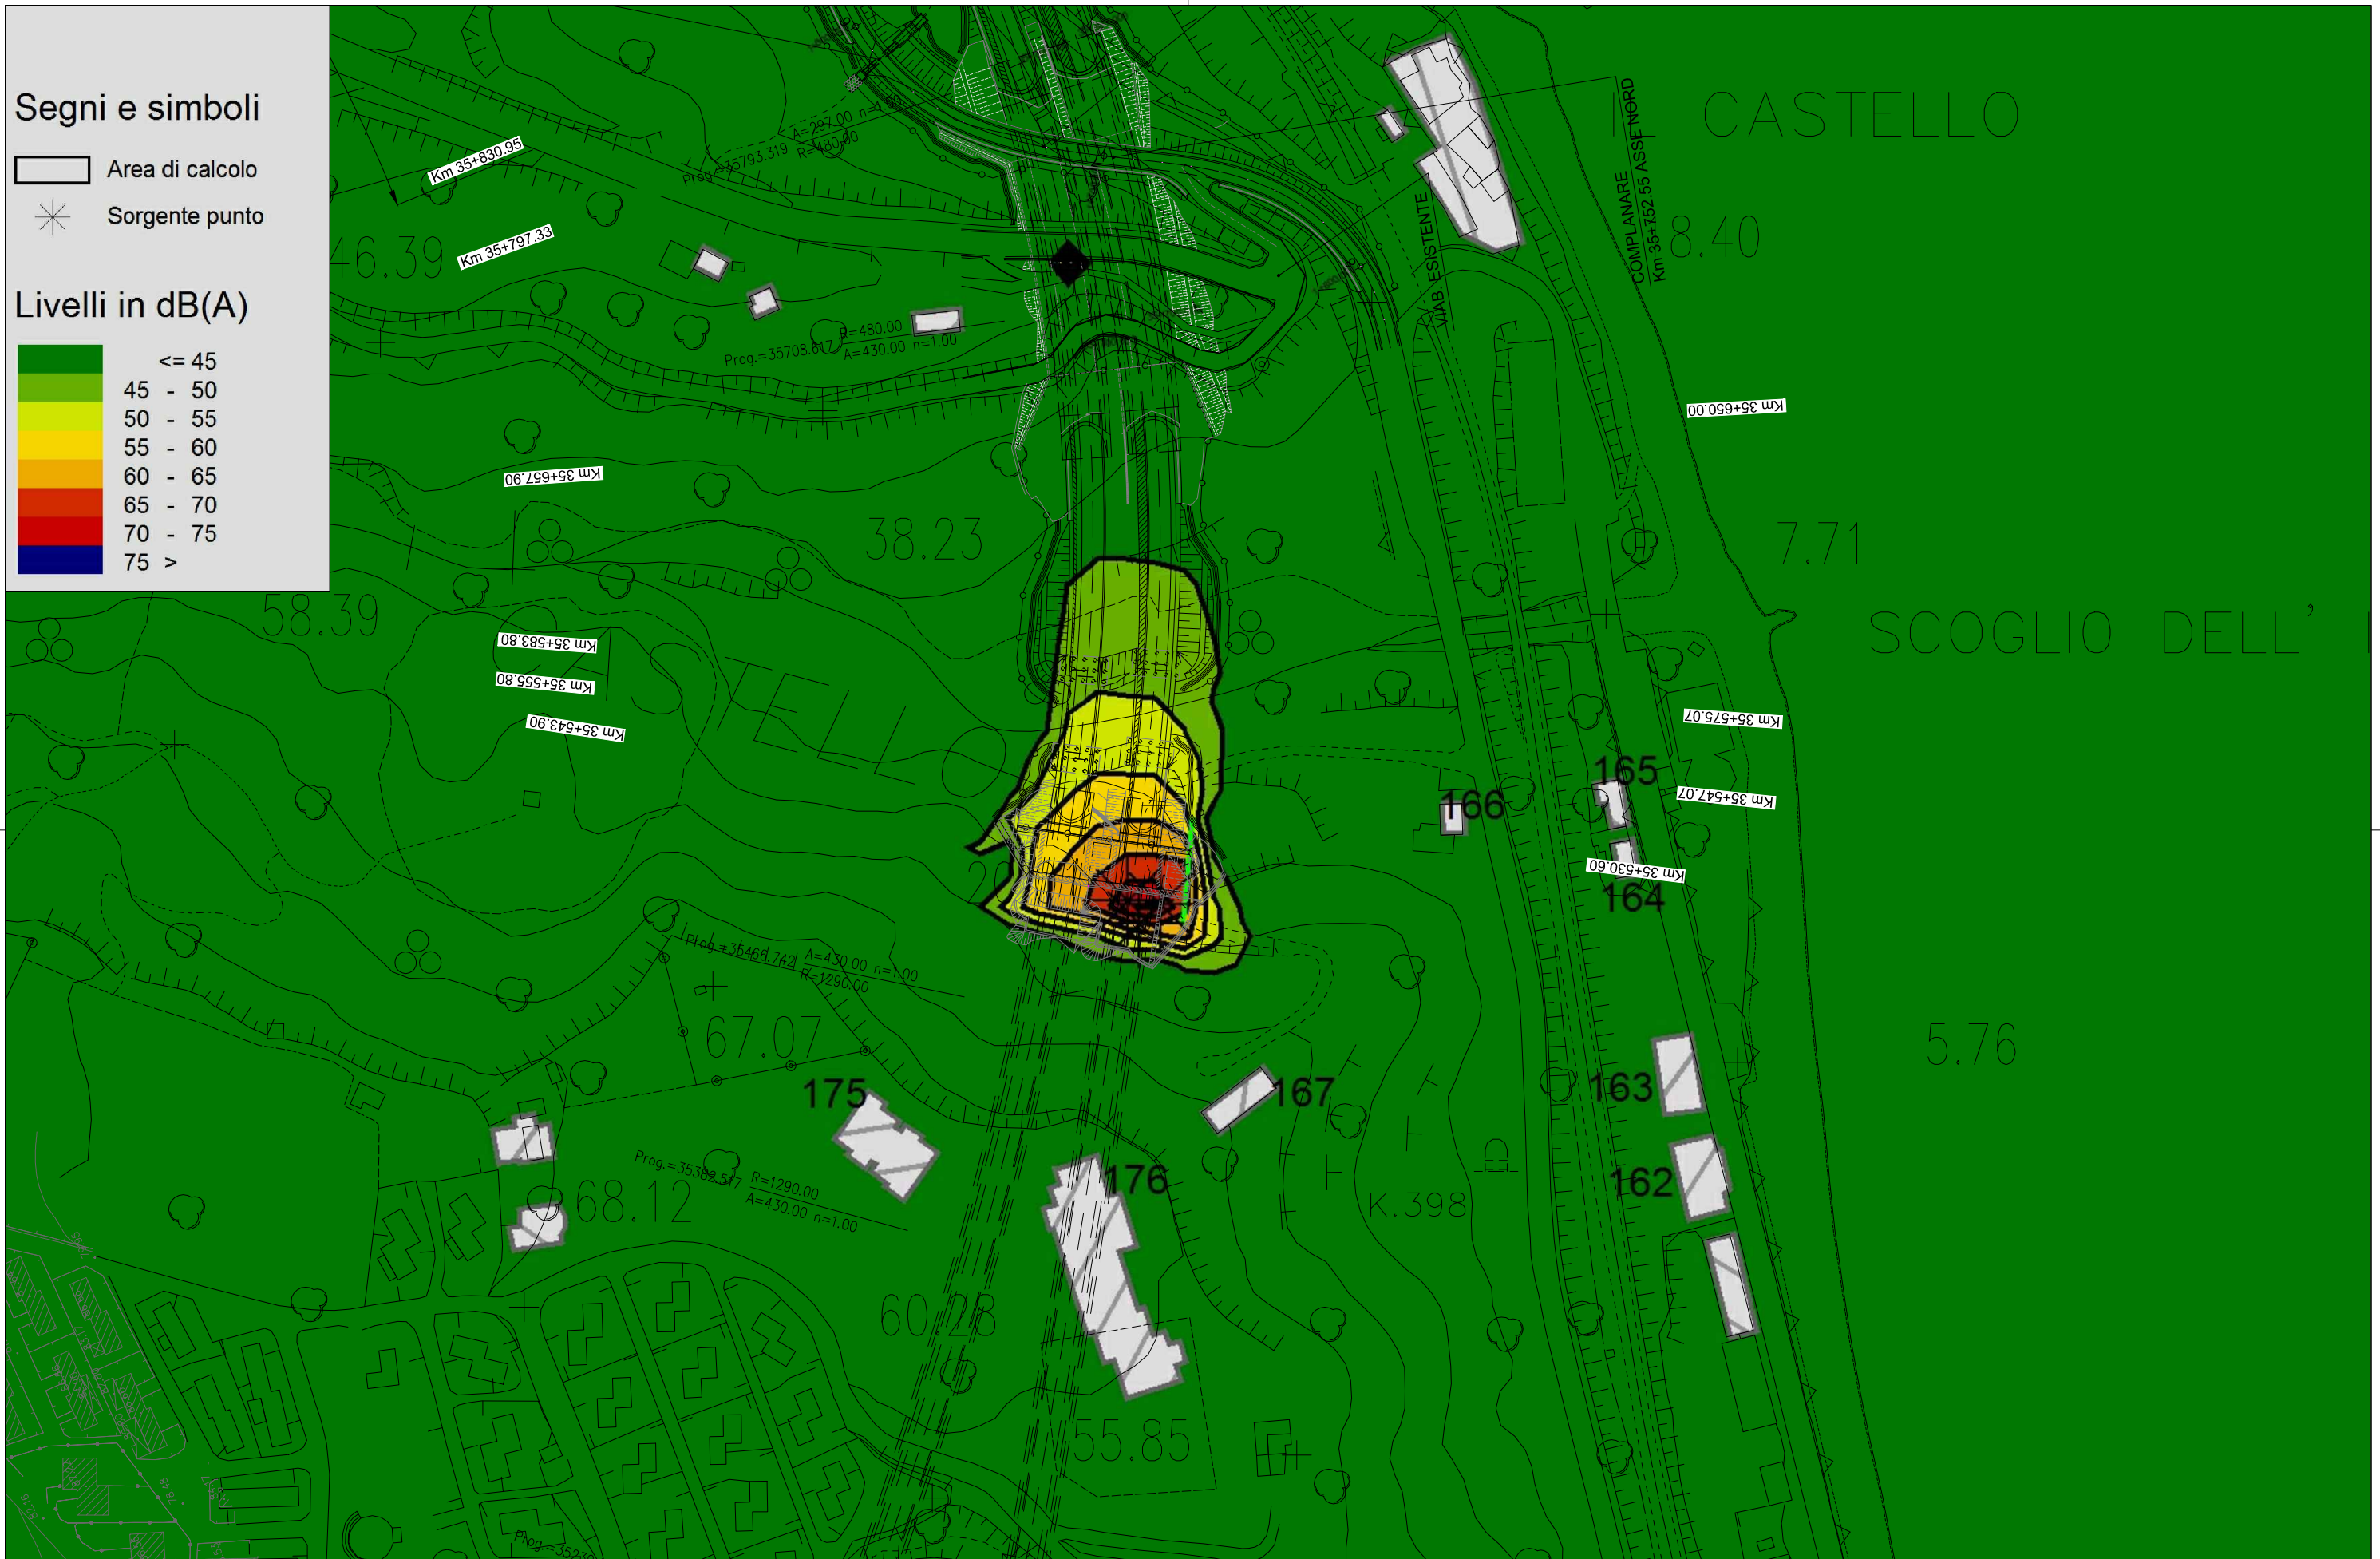


### Segni e simboli

- Area di calcolo
- Sorgente punto

### Livelli in dB(A)

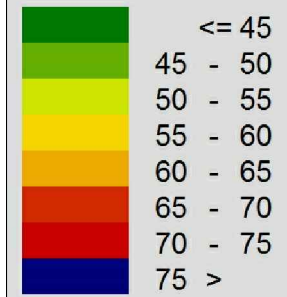

cod. elaborato :  
**I33 - e8**

## CANTIERE GALLERIA

Mappa Isofonica Diurna Post Mitigazione - Barriere H=3m

scala:  
**1:2.000**