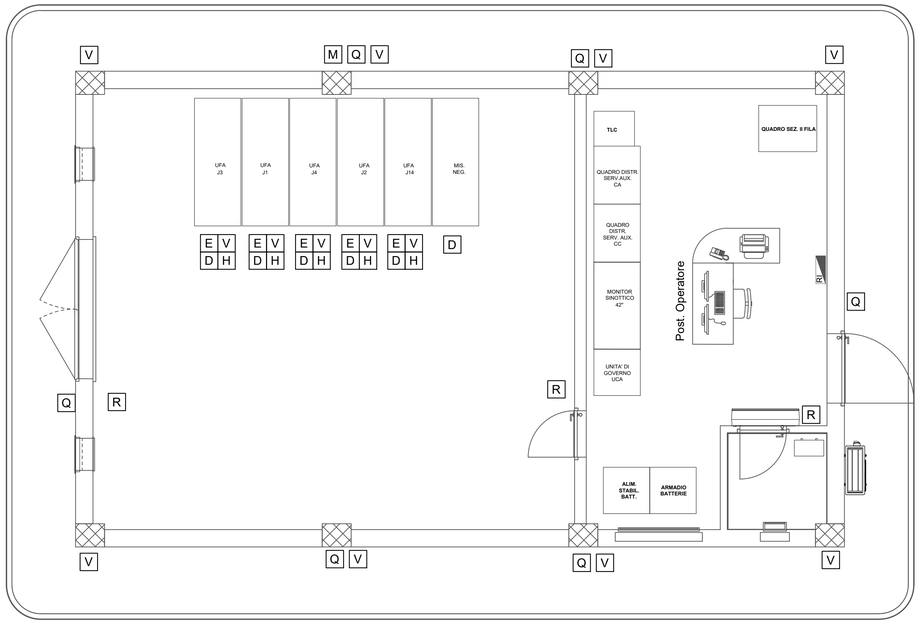

LEGENDA ATTACCHI C.TO - C.TO		Quantità n°
S	ATTACCO DI C.TO-C.TO TIPO A SFERA Ø25mm.	-
M	ATTACCO A MANIGLIA PER DISPOSITIVO DI MESSA A TERRA (PIATTO DI RAME 50x8mm.)	-

LEGENDA TARGHE E CARTELLI			Quantità n°
D	DESCRIZIONE ENTE O REPARTO	(TARGA)	6
E	NUMERO ALIMENTATORE/SEZIONATORE/RELE' VOLTMETRICO	(TARGA)	5
H	PERICOLO	(CARTELLO)	5
M	SEGNALAZIONE CAVI M.T.	(CARTELLO)	1
Q	NON USARE ACQUA PER SPEGNERE INCENDI	(CARTELLO)	6
R	SOCCORSO D'EMERGENZA	(CARTELLO)	3
S	CABINA DI TRASFORMAZIONE	(CARTELLO)	-
T	PERICOLO TRASFORMATORI IN TENSIONE	(CARTELLO)	-
U	VIETATO ENTRARE	(CARTELLO)	-
V	COLLEGAMENTO DI TERRA	(CARTELLO)	13

misure espresse in mm

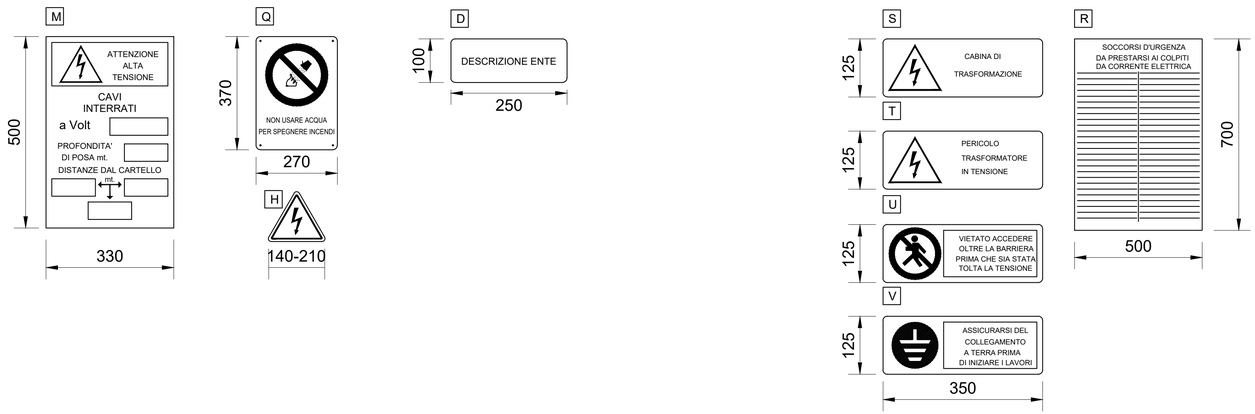

COMMITTENTE:

RFI RETE FERROVIARIA ITALIANA
GRUPPO FERROVIE DELLO STATO ITALIANE
DIREZIONE INVESTIMENTI
DIREZIONE PROGRAMMI INVESTIMENTI
DIRETTRICE SUD - PROGETTO ADRIATICA

DIREZIONE LAVORI:

ITALFERR GRUPPO FERROVIE DELLO STATO ITALIANE

APPALTATORE:

A. D'AGOSTINO COSTRUZIONI GENERALI — MANDATARIA
ReseArch — ATLANTE — MANDANTI

PROGETTAZIONE:

MANDATARIA HUB — MANDANTI HYpro

PROGETTO ESECUTIVO

LINEA PESCARA - BARI
RADDOPPIO DELLA TRATTA FERROVIARIA TERMOLI - LESINA
LOTTO 2 e 3: RADDOPPIO TERMOLI - RIPALTA

FABBRICATO CTE TERMOLI
Layout con disposizioni Cartelli monitori e attacchi c.to c.to

Firmato digitalmente da: FACCHINI MASSIMO
Emesso il: 13/06/2022 11:42
Seriale Certificato: 1254467
Valido dal 17/02/2022 al 11/02/2025
InfoCamere Qualified Electronic Signature CA

APPALTATORE	PROGETTAZIONE		SCALA:
A. D'AGOSTINO COSTRUZIONI GENERALI S.r.l. DIRETTORE TECNICO (Ing. Giorgio Rocchetti)	DIRETTORE DELLA PROGETTAZIONE Ing. M. Facchini		1:50

COMMESSA	LOTTO	FASE	ENTE	TIPO DOC.	OPERA/DISCIPLINA	PROGR.	REV.
LI0B	02	E	ZZ	PB	SE02A0	003	A

Revis.	Descrizione	Redatto	Data	Verificato	Data	Approvato	Data	Autorizzato Data
A	Emissione Esecutiva	De Luca	Dicembre 2022	Caputo	Dicembre 2022	S.Sorbino	Dicembre 2022	

File: LI0B.0.2.E.ZZ.PB.SE02.A.0.003.A.DWG

n. Elab.: 3073