


NOME	DESCRIZIONE	ELABORATO DI RIFERIMENTO	VOLUME CLS [m³]	INCIDENZA ARMATURA [kg/mc]
TR-RIS	Fondazione armadio trasformatore di isolamento	LI0B02EZZAZSE0000002	1,44	30,0
PS1/PS2	Fondazione per pali sezionatori TE	LI0B02EZZSCSE0000001	11,05	24,6
PILL	Fondazione per palina illuminazione		1,00	31,9

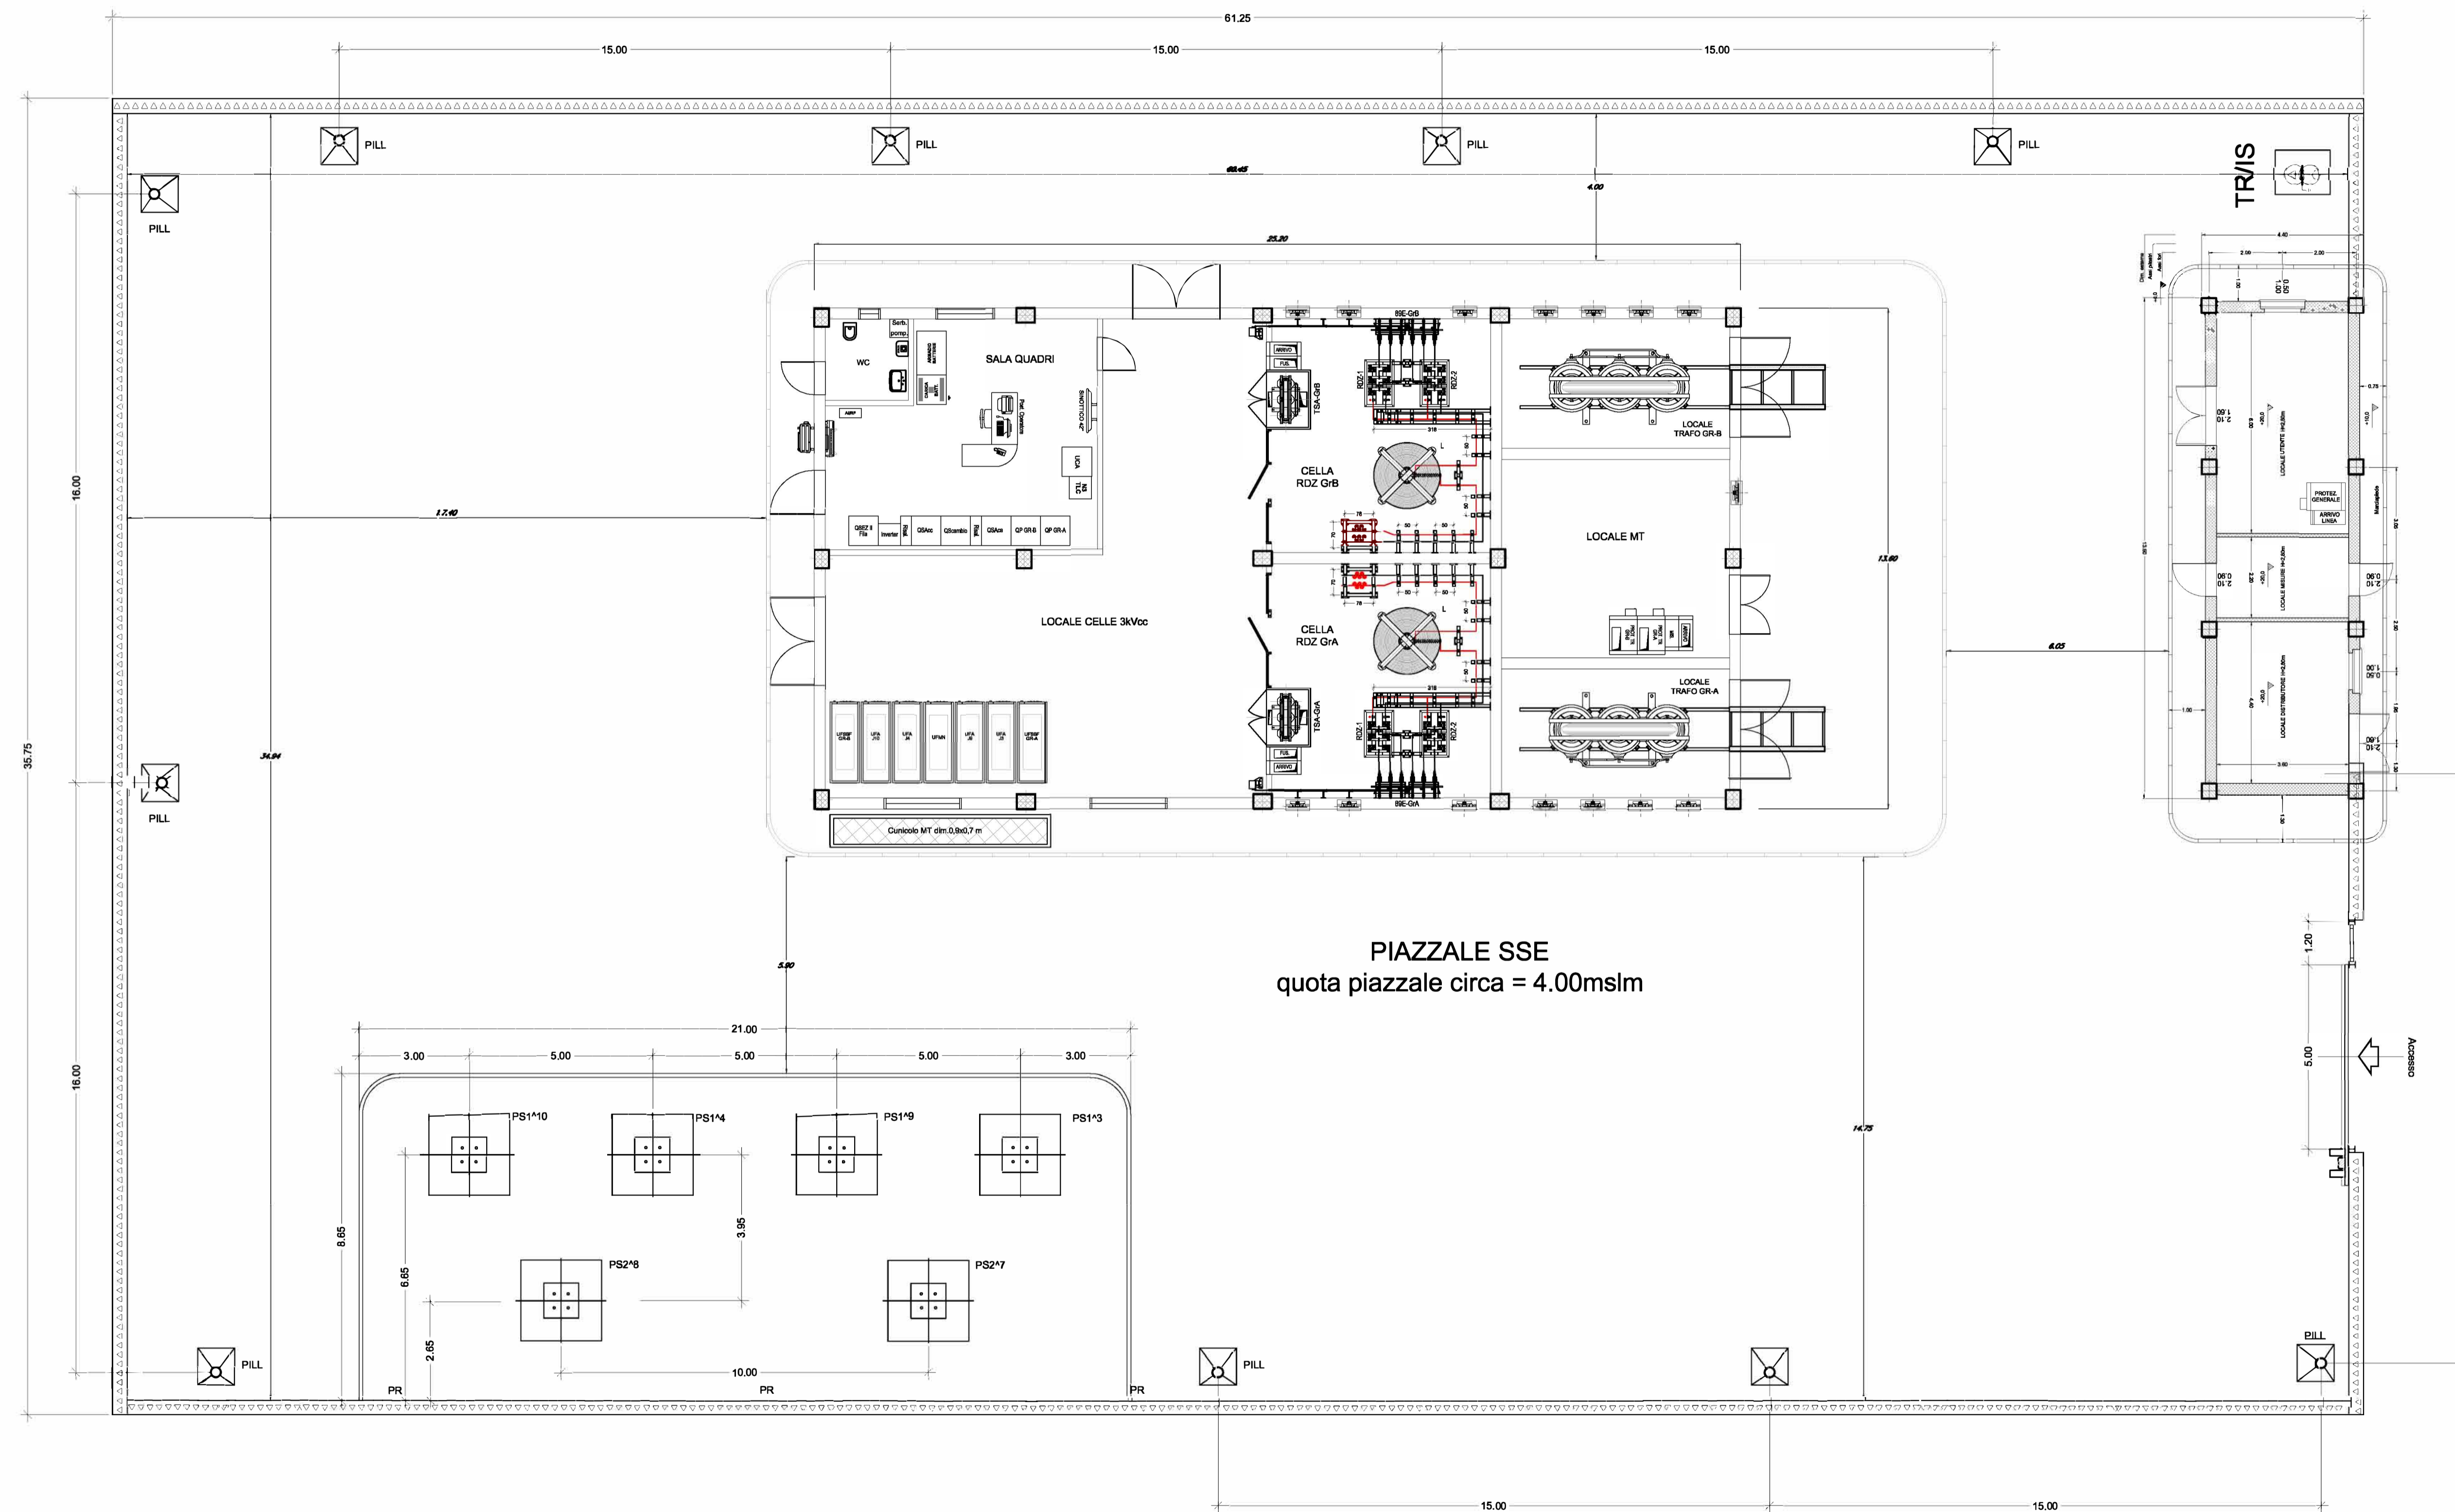

LEGENDA FONDAZIONI	
PS1 - PS2	Fondazione palo sezionatore 3kVcc di I fila e di II fila
	Fondazione palo illuminazione piazzale
TR-RIS	Fondazione armadio trasformatore di isolamento

COMMITTENTE: **RFI** RETE FERROVIARIA ITALIANA
GRUPPO FERROVIE DELLO STATO ITALIANE
DIREZIONE INVESTIMENTI
DIREZIONE PROGRAMMI INVESTIMENTI
DIRETTRICE SUD - PROGETTO ADRIATICA

DIREZIONE LAVORI: **ITALFERR** GRUPPO FERROVIE DELLO STATO ITALIANE

APPALTATORE: **AGOSTINO COSTRUZIONI** **ATLANTE**

MANDATARIA: **HUB** MANDANTI: **ENV pro**

PROGETTO ESECUTIVO

LINEA PESCARA - BARI
RADDOPPIO DELLA TRATTA FERROVIARIA TERMOLI - LESINA
LOTTO 2 e 3: RADDOPPIO TERMOLI - RIPALTA

SSE S. Monica
Planimetria con disposizione Blocchi di fondazione

APPALTATORE A.S. DI INGEGNERIA COSTRUZIONI E SERVIZI S.R.L. DIRETTORE TECNICO Ing. G. P. B. B. B.	PROGETTAZIONE DIRETTORE DELLA PROGETTAZIONE Ing. M. P. P.	SCALA: -
--	---	-------------

COMMESSA	LOTTO	FASE	ENTE	TIPO DOC.	OPERADISCIPLINA	PROGR.	REV.
LI0B	02	E	ZZ	PA	SE01B0	002	B

Revis.	Descrizione	Redatto	Data	Verificato	Data	Approvato	Data	Autorizzato Data
A	Entire Esec. Ave.	De Luca	Dicembre 2022	Ciputo	Dicembre 2022	S. Sorbino	Dicembre 2022	
B	Appianamenti per RIV	Scognamiglio	Marzo 2023	Ciervo	Marzo 2023	Soriano	Marzo 2023	

File: LI0B.0.2.E.ZZ.PA.SE01.B.0.002.B.DWG n. Elab.: 3082