


PLANIMETRIA DI DETTAGLIO (SCALA 1:50)

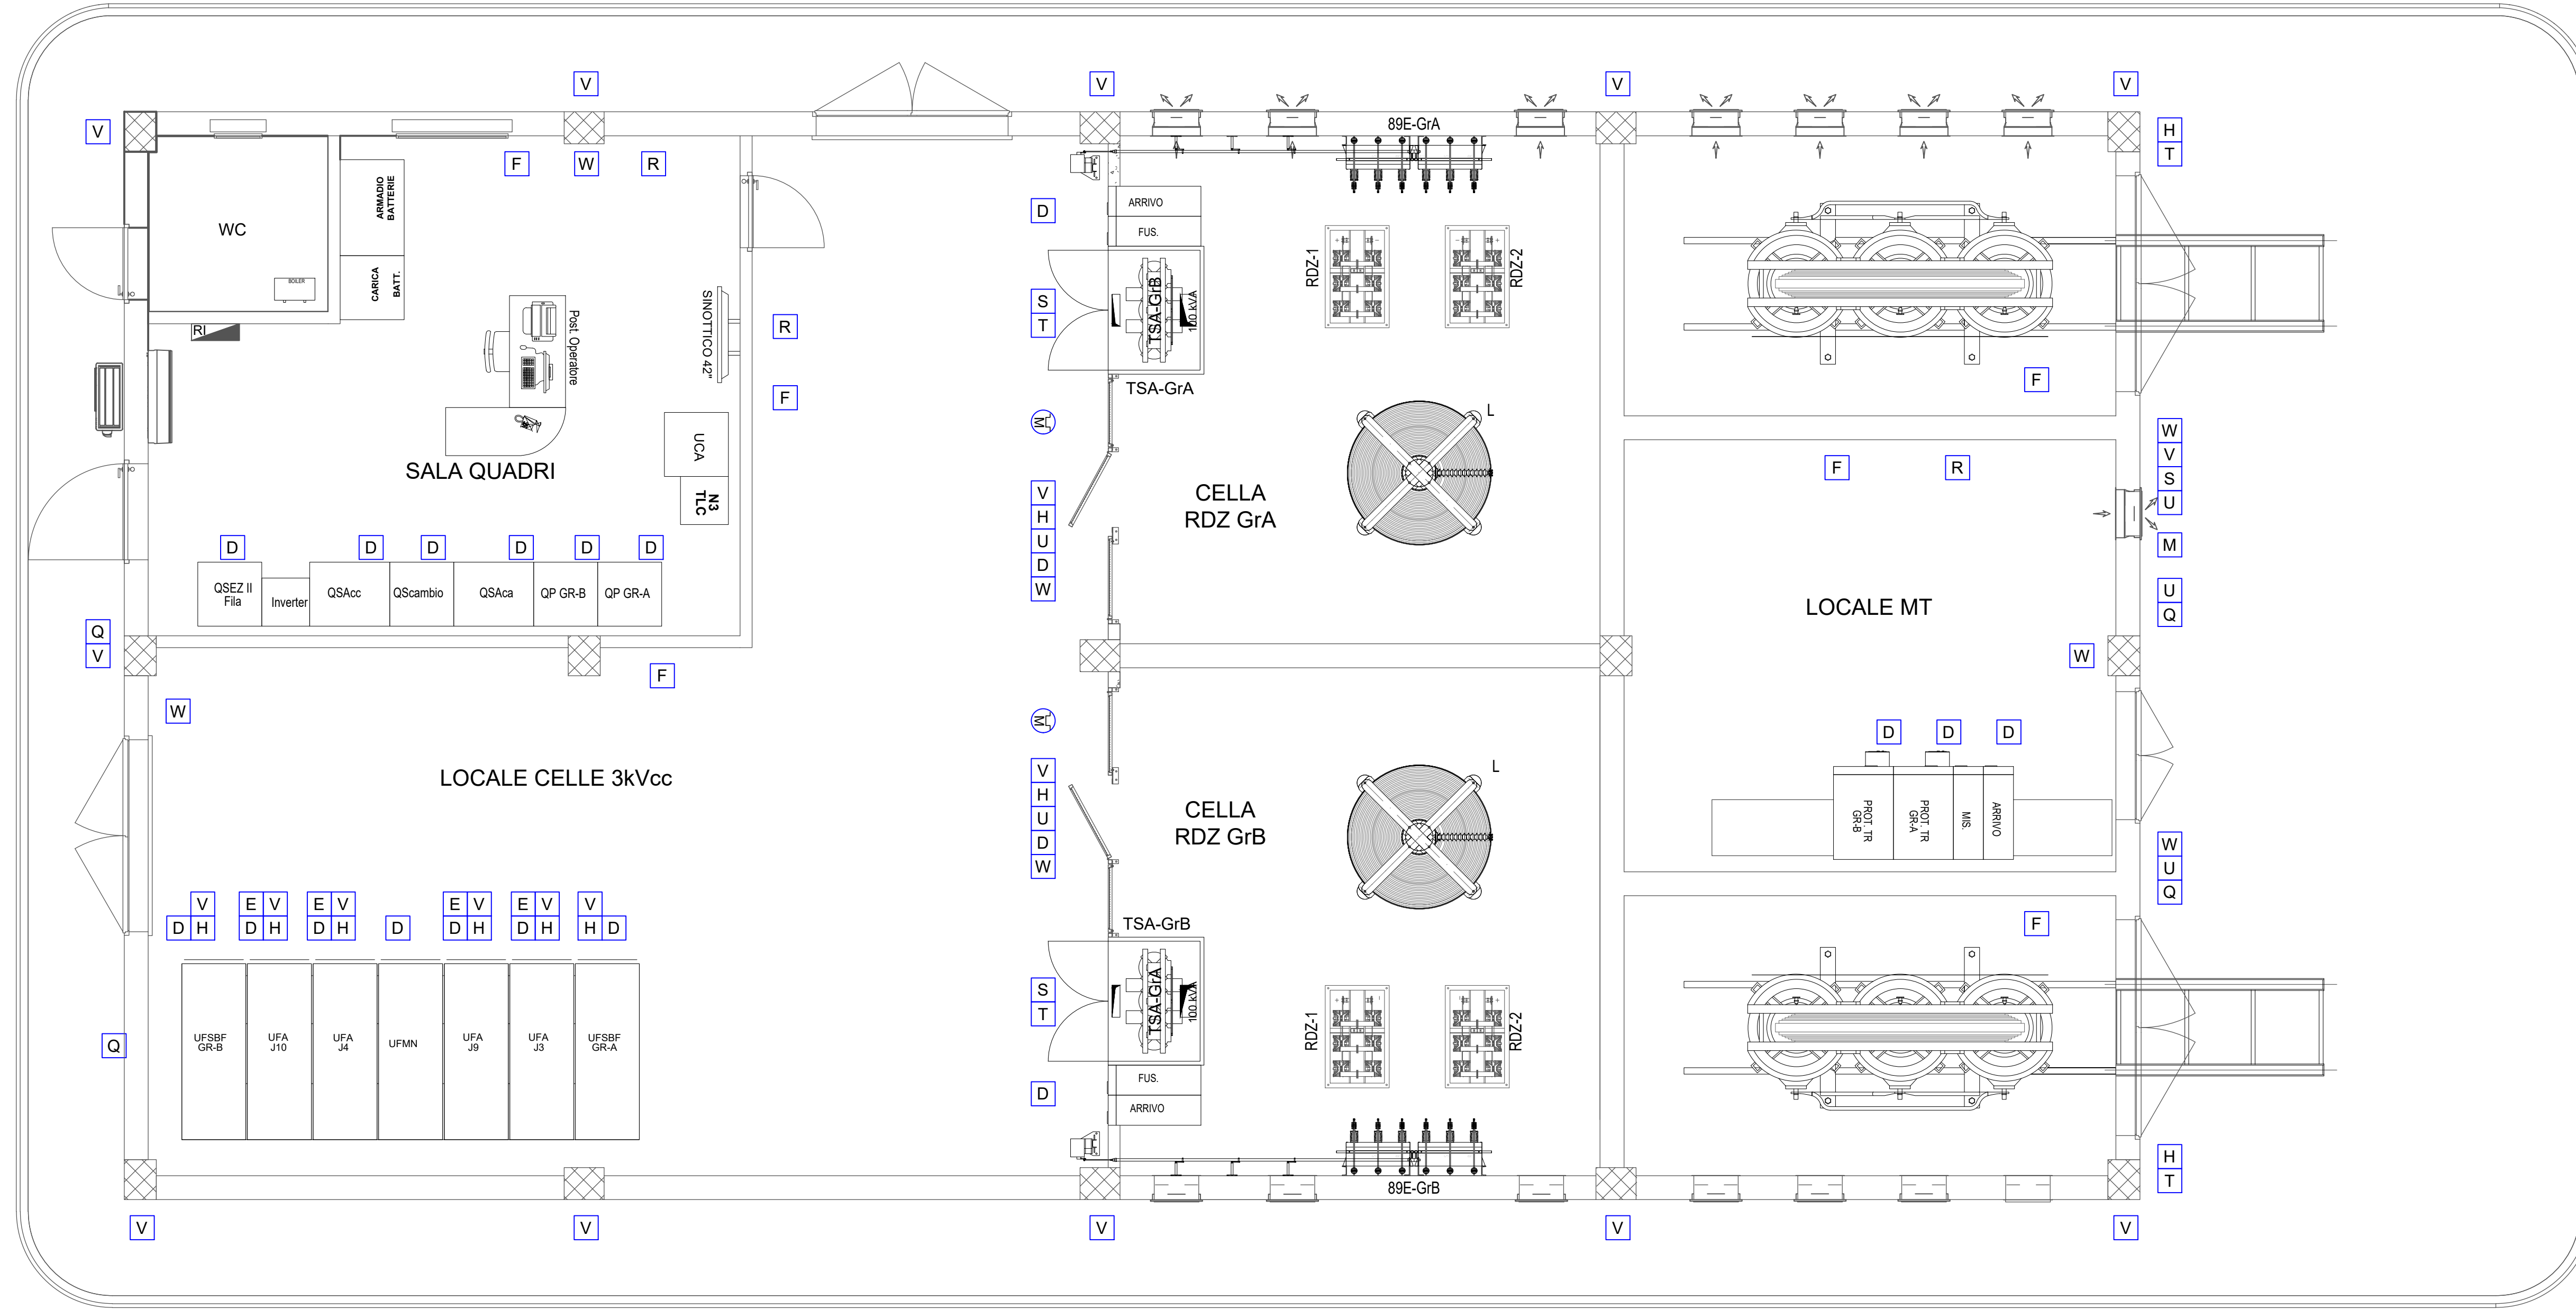

LEGENDA ATTACCHI C.TO - C.TO		Quantità n°
	ATTACCO DI C.TO-C.TO TIPO A SFERA Ø25mm.	0
	ATTACCO A MANIGLIA PER DISPOSITIVO DI MESSA A TERRA (PIATTO DI RAME dim. 50x8mm)	2

LEGENDA CARTELLI / TARGHE

M	 INTERRATI a Volt _____ PROFONDITA' DI POSA mt. _____ DISTANZE DAL CARTELLO _____ mt. _____	F	
		H	
U		V	
S		W	
Q		R	
T			

LEGENDA TARGHE E CARTELLI			Quantità n°
D	DESCRIZIONE ENTE O REPARTO	(TARGA)	20
E	NUMERO ALIMENTATORE/SEZIONATORE/RELE' VOLTMETRICO	(TARGA)	4
F	ESTINTORE	(CARTELLO)	6
H	PERICOLO	(CARTELLO)	10
M	SEGNALAZIONE CAVI M.T.	(CARTELLO)	1
Q	NON USARE ACQUA PER SPEGNERE INCENDI	(CARTELLO)	4
R	SOCCORSO D'EMERGENZA	(CARTELLO)	3
S	CABINA DI TRASFORMAZIONE	(CARTELLO)	3
T	PERICOLO TRASFORMATORE IN TENSIONE	(CARTELLO)	4
U	VIETATO ENTRARE	(CARTELLO)	5
V	COLLEGAMENTO DI TERRA	(CARTELLO)	20
W	SEGNALAZIONE PULSANTE DI A.G.	(CARTELLO)	7

COMMITTENTE:

DIREZIONE LAVORI:

APPALTATORE:

MANDATARIA: MANDANTI

PROGETTAZIONE:

MANDATARIA: MANDANTI

PROGETTO ESECUTIVO
LINEA PESCARA - BARI
RADDOPPIO DELLA TRATTA FERROVIARIA TERMOLI - LESINA
LOTTO 2 e 3: RADDOPPIO TERMOLI - RIPALTA

PIAZZALE SSE S. MONICA
 Layout con disposizione Cartelli monitori e attacchi c.to.cio

APPALTATORE	PROGETTAZIONE	SCALA:
A.A. D'AGOSTINO COSTRUZIONI GENERALI	Ing. M. Fecchi	1:50

COMMESSA	LOTTO	FASE	ENTE	TIPO DOC.	OPERA/DISCIPLINA	PROGR.	REV.
LI0B	02	E	ZZ	PA	SE01B0	005	A

Revis.	Descrizione	Redatto	Data	Verificato	Data	Approvato	Data	Autorizzato	Data
A	Emissione Esecutiva	De Luca	20 dicembre 2022	Caputo	20 dicembre 2022	S. Sorrento	20 dicembre 2022		