
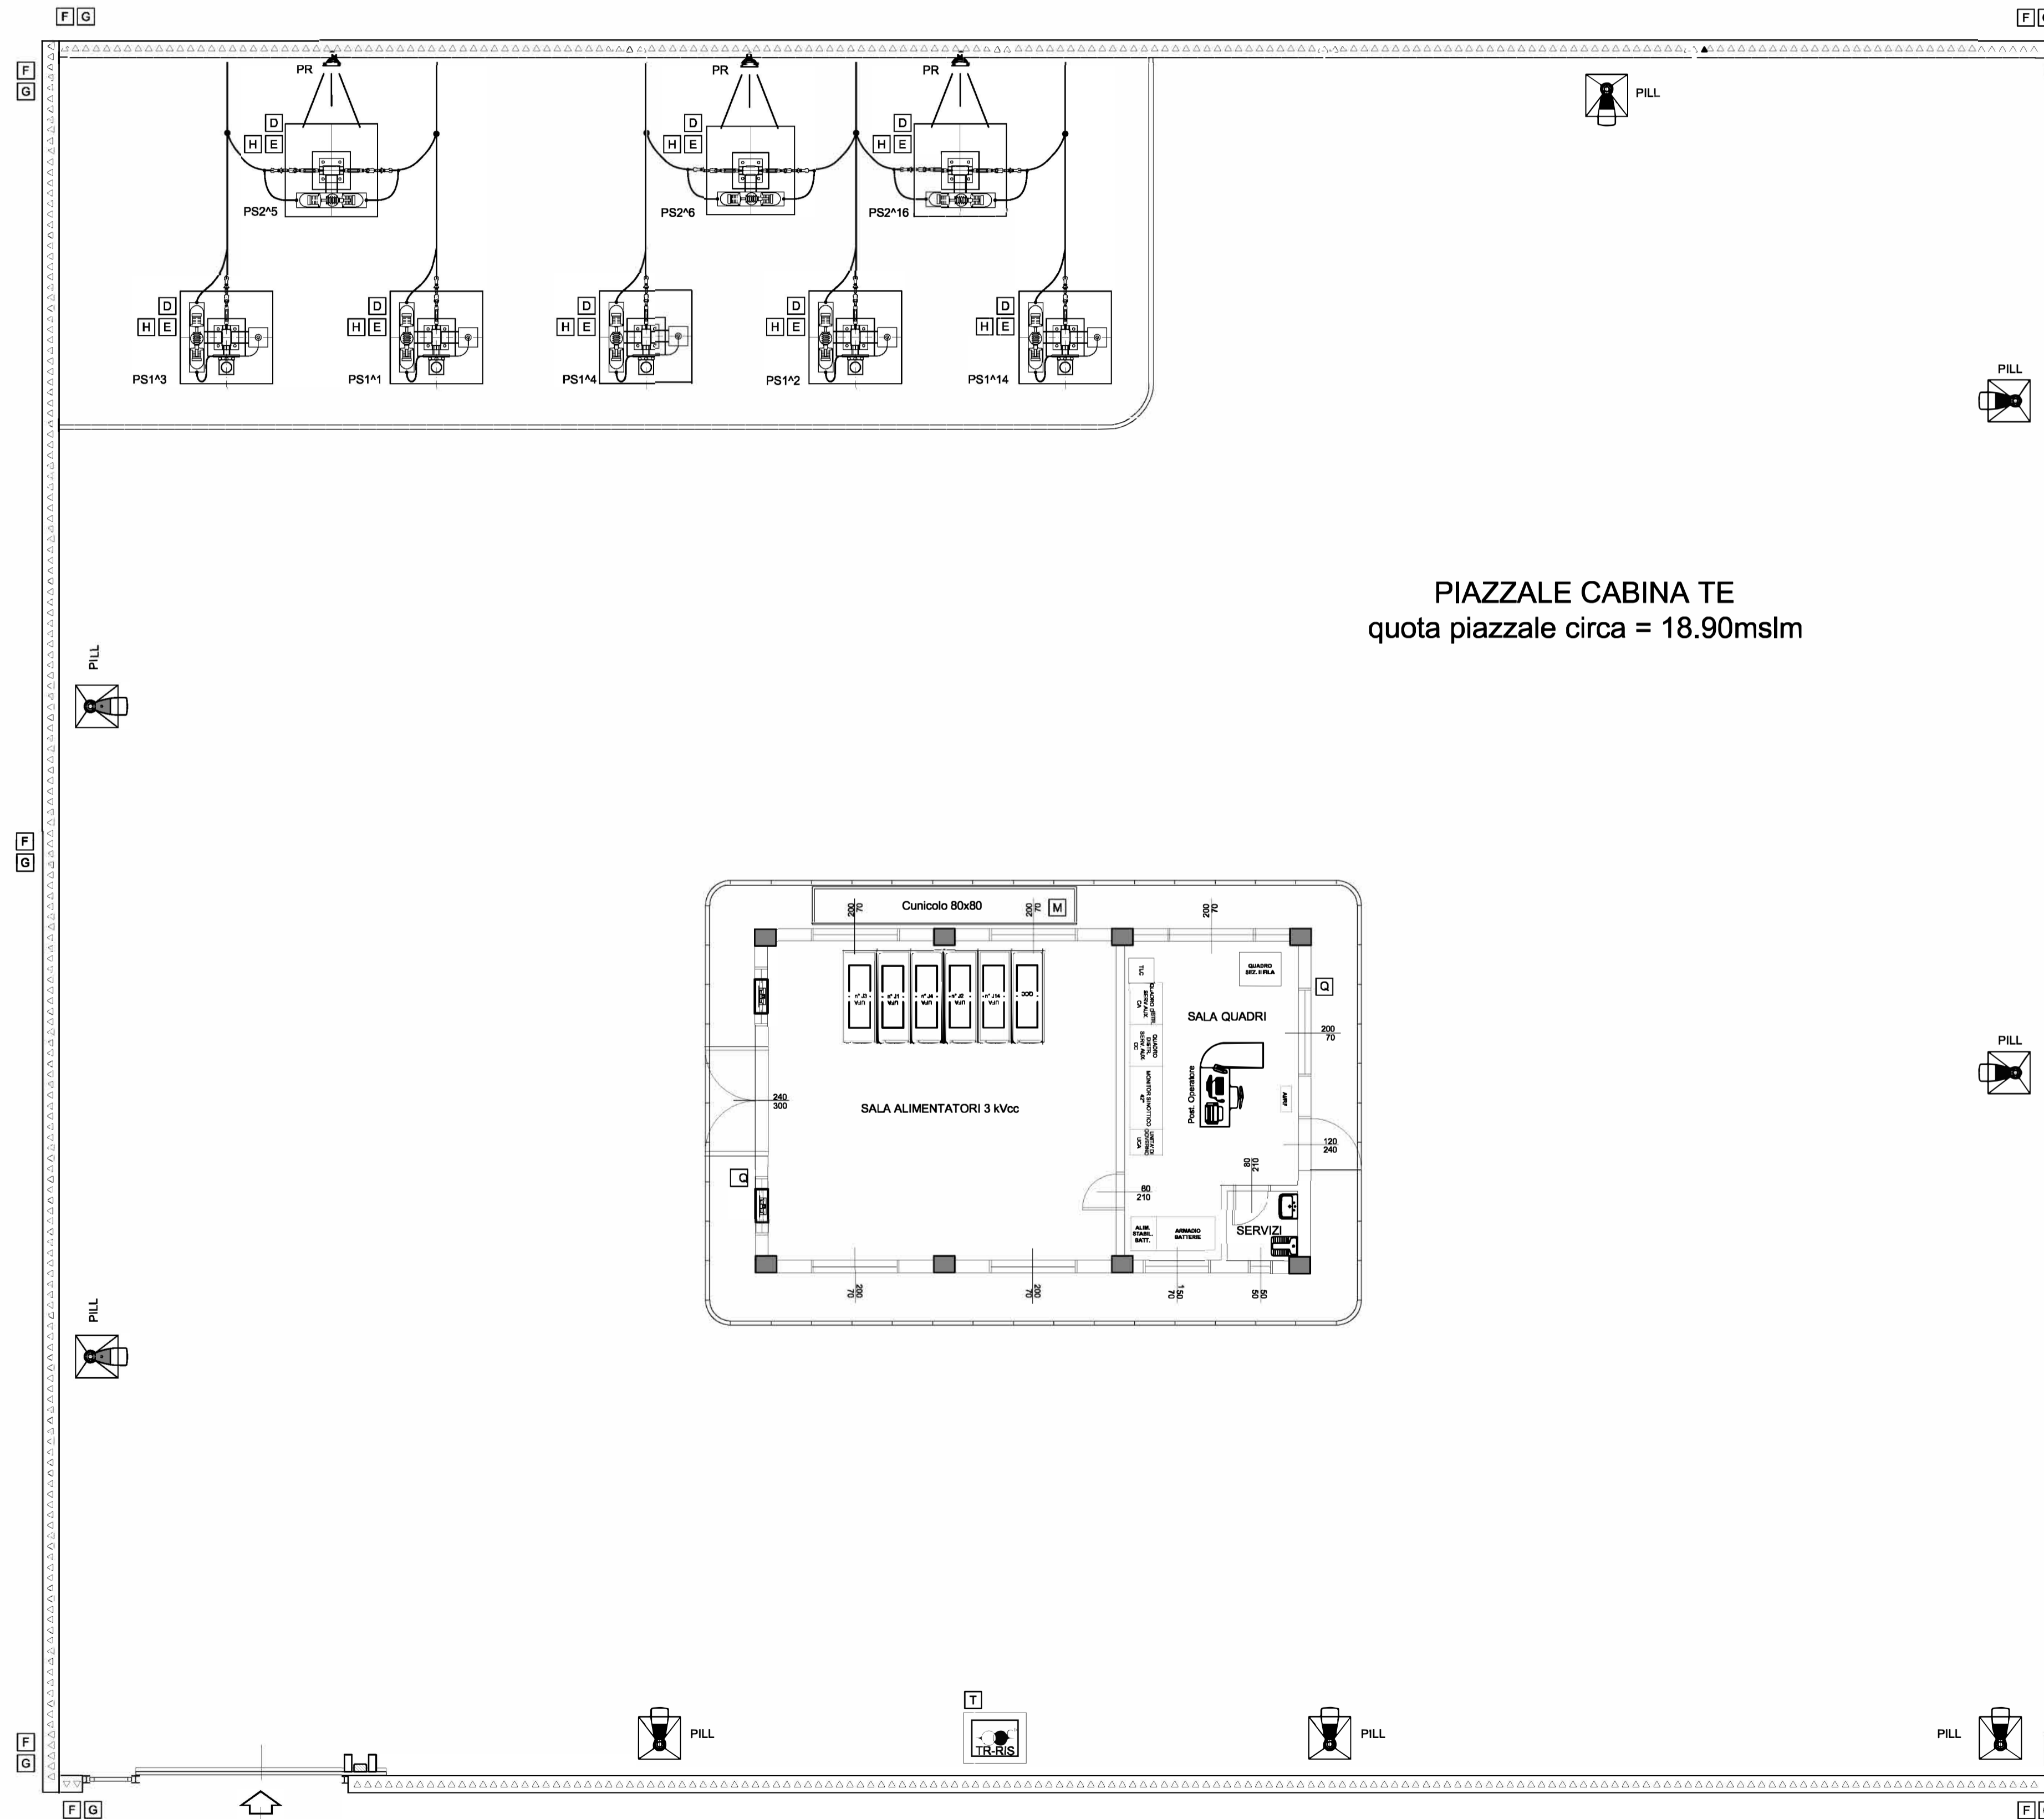


LEGENDA TARGHE E CARTELLI	
A	Numero Ente di Piazzale (Targa)
B	Numero FASE (Targa)
D	Descrizione Ente (Targa)
E	Numero Alimentatore/Sezionatore/RV (Targa)
F	Vietato l'accesso (4 lingue) (Cartello)
G	Alta Tensione (4 lingue) (Cartello)
H	Pericolo (Cartello)
M	Segnalazione cavi M.T. (Cartello)
N	Zona F.S. (cartello standard) (Cartello)
Q	Non usare acqua per spegnere incendi (Cartello)
T	Pericolo trasformatori in tensione (Cartello)

LEGENDA APPARECCHIATURE	
PS1	Palo sezionatore 3kVcc di 1 fila
TR-RIS	Armadio trasformatore di isolamento
PR	Proiettore LED IP66 staffato alla recinzione per illum. sezionatori 3kVcc

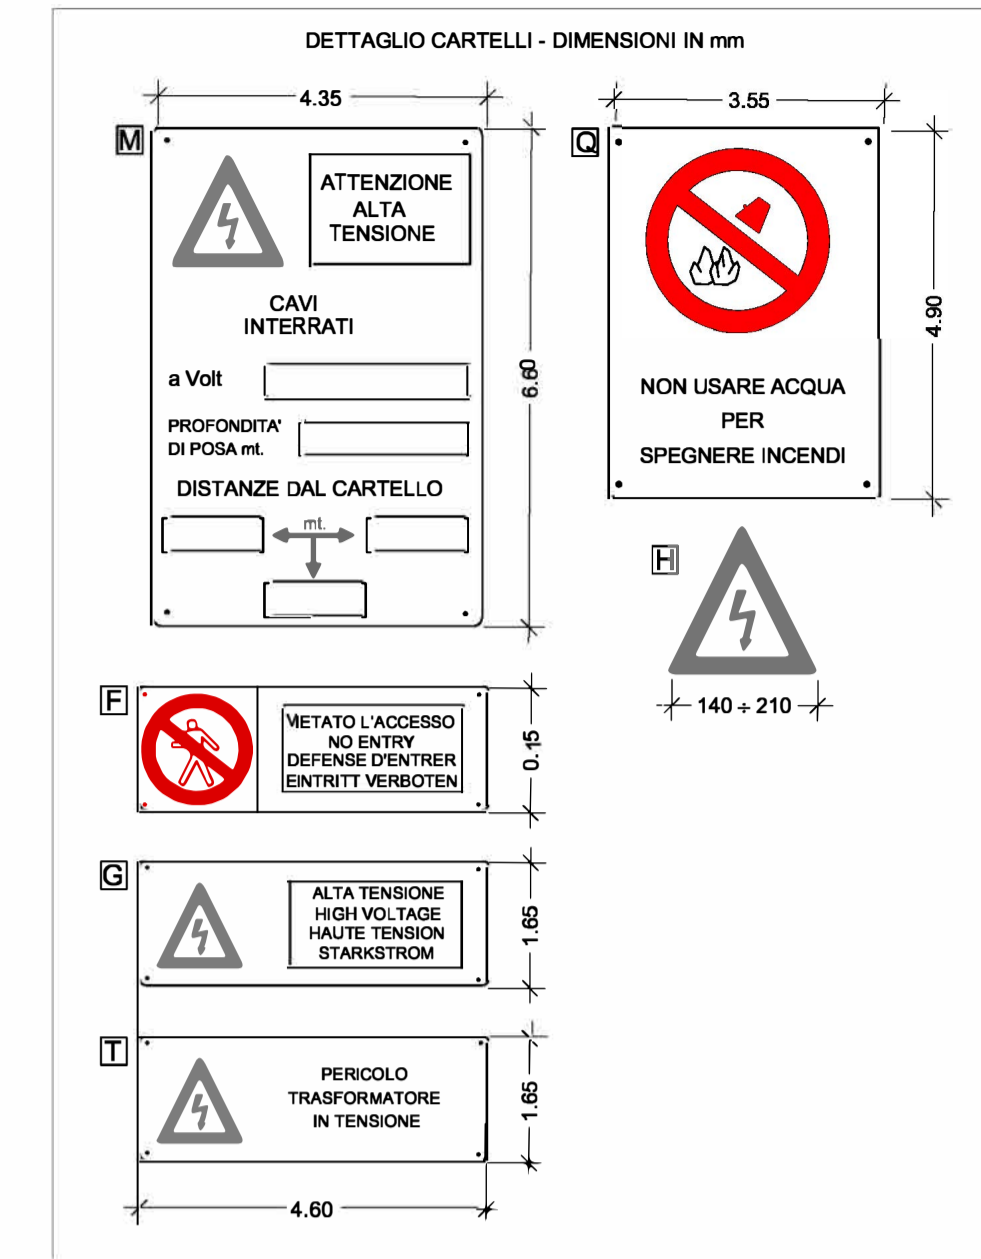

PIAZZALE CABINA TE
quota piazzale circa = 18.90mslm

COMMITTENTE:
RFI
RETE FERROVIARIA ITALIANA
GRUPPO FERROVIE DELLO STATO ITALIANE
DIREZIONE INVESTIMENTI
DIREZIONE PROGRAMMI INVESTIMENTI
DIRETTRICE SUD - PROGETTO ADRIATICA

DIREZIONE LAVORI:
ITALFERR
GRUPPO FERROVIE DELLO STATO ITALIANE

APPALTATORE:
AGOSTINO COSTRUZIONI **ATLANTE**

MANDATARIA: **HUB** MANDANTI: **pro**

PROGETTO ESECUTIVO

LINEA PESCARA - BARI
RADDOPPIO DELLA TRATTA FERROVIARIA TERMOLI - LESINA
LOTTO 2 e 3: RADDOPPIO TERMOLI - RIPALTA

PIAZZALE CTE TERMOLI
Layout con disposizioni Cartelli monitori e attacchi c.to c.to

APPALTATORE	PROGETTAZIONE	SCALA:
A.A. D'AGOSTINO COSTRUZIONI GENERALI S.P.A. DIRETTORE TECNICO Ing. G. B. Sestini	DIRETTORE DELLA PROGETTAZIONE Ing. M. Faccini	1:50

COMMESSA	LOTTO	FASE	ENTE	TIPO DOC.	OPERAI/DISCIPLINA	PROGR.	REV.
LI0B	02	E	ZZ	PA	SE02B0	005	B

Rev.	Descrizione	Redatto	Data	Verificato	Data	Approvato	Data	Autorizzato	Data
A	Emissione Esecutiva	De Luca	Dicembre 2022	Caputo	Dicembre 2022	S. Sorbino	Dicembre 2022		
B	Aggiornamento per REV	Scognamiglio	Maggio 2023	Cicero	Maggio 2023	Soriano	Maggio 2023		

File: LI0B.0.2.E.ZZ.PA.SE02B.0.005.B.DWG n. Elab.: 3057