
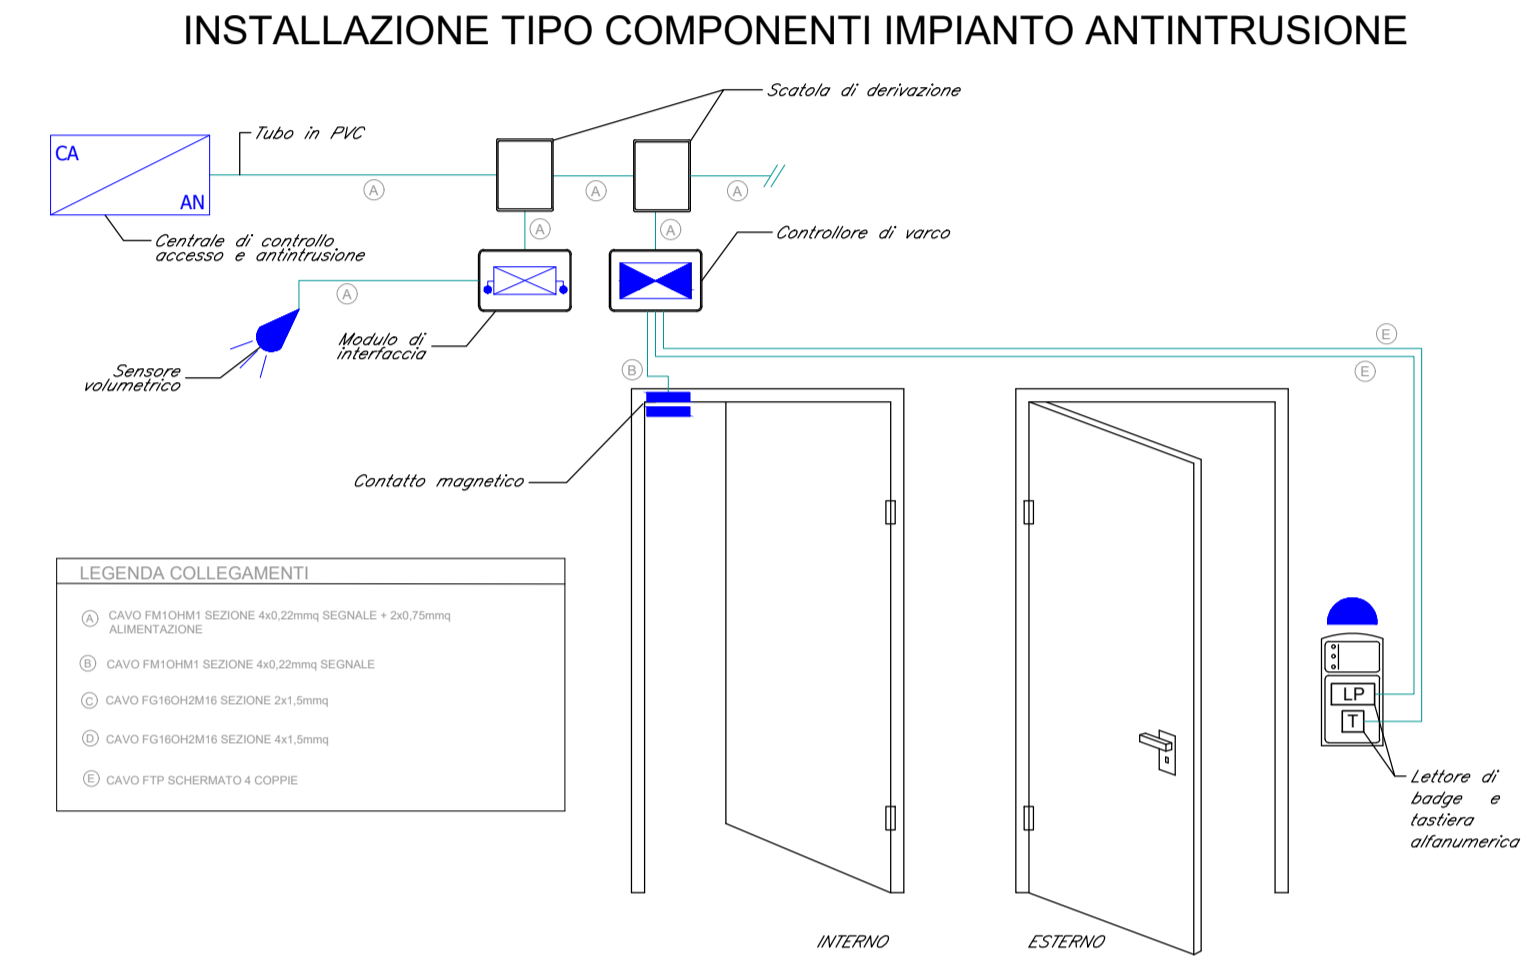


LEGENDA	
ELEMENTO	DESCRIZIONE
	CENTRALE ANTINTRUSIONE CONTROLLO ACCESSI
	SIRENA ESTERNA
	CONTATTO MAGNETICO
	POSTAZIONE COMPLETA DI LETTORE DI BADGE E TASTERNO ALFANUMERICO
	CONCENTRATORE ANTINTRUSIONE - VERSIONE ALIMENTATA E NON
	RIVELATORE VOLUMETRICO A DOPPIA TECNOLOGIA
	CONTROLLORE DI VARCO

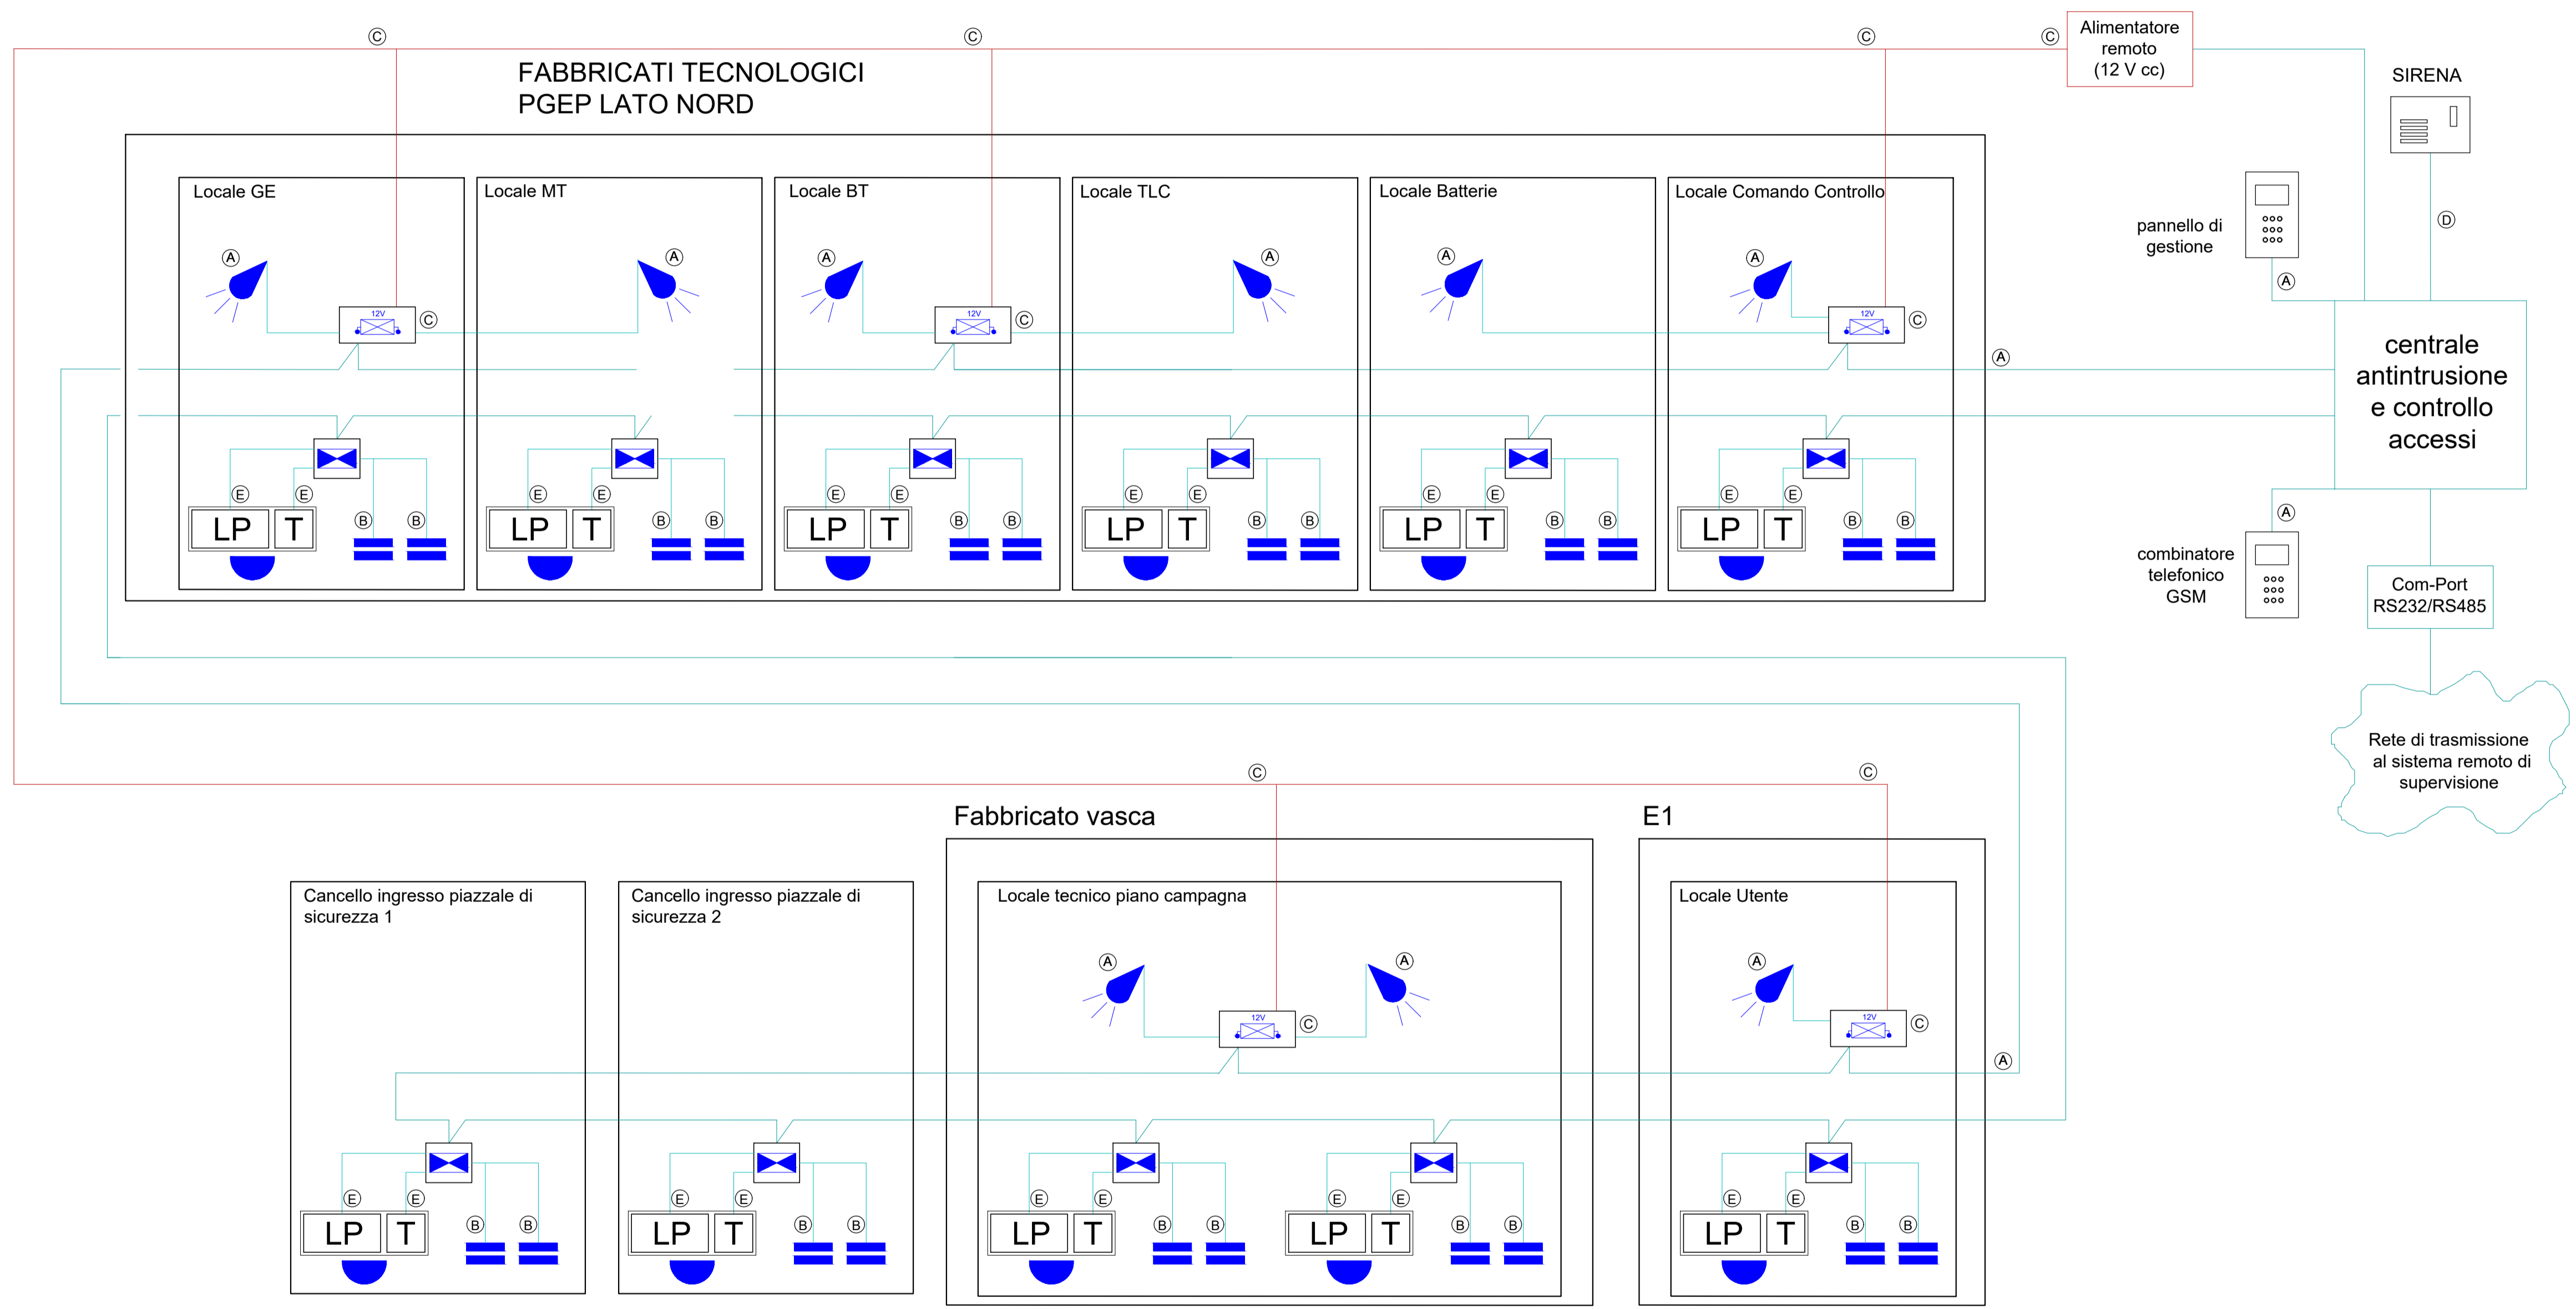

COMMITTENTE: **RFI** RETE FERROVIARIA ITALIANA
GRUPPO FERROVIE DELLO STATO ITALIANO
DIREZIONE INVESTIMENTI
DIREZIONE PROGRAMMI INVESTIMENTI
DIRETTRICE SUD - PROGETTO ADRIATICA

DIREZIONE LAVORI: **ITALFERR** GRUPPO FERROVIE DELLO STATO ITALIANO

APPALTATORE: **AD AGOSTINO COSTRUZIONI GENERALI**

MANDATARIA: **HUB** MANDANTI: **HYpro**

PROGETTAZIONE: **ATLANTE**

PROGETTO ESECUTIVO

LINEA PESCARA - BARI
RADDOPPIO DELLA TRATTA FERROVIARIA TERMOLI - LESINA
LOTTO 2 e 3: RADDOPPIO TERMOLI - RIPALTA

FABBRICATI TECNOLOGICI PGEF LATO NORD
Impianti Security - Impianto Controllo Accessi/Impianto Antintrusione
SCHEMA FUNZIONALE

APPALTATORE A.A. AGOSTINO COSTRUZIONI GENERALI S.p.A. DIREZIONE TECNICA Ing. G. Agostino	PROGETTAZIONE DIRETTORE DELLA PROGETTAZIONE Ing. M. Pascholi	SCALA: --
---	--	--------------

COMMESSA	LOTTO	FASE	ENTE	TIPO DOC.	OPERA/DISCIPLINA	PROGR.	REV.
LI0B	02	E	ZZ	DX	AN0303	001	B

Revis.	Descrizione	Redatto	Data	Verificato	Data	Approvato	Data	Autorizzato	Data
A	Emissione Esecutiva	De Luca	Dicembre 2022	Caputo	Dicembre 2022	S. Sorbino	Dicembre 2022		
B	Aggiornamento per RDV	De Luca	Aprile 2023	Caputo	Aprile 2023	S. Sorbino	Aprile 2023		

File: LI0B.0.2.E.ZZ.DX.AN03.0.3.001.B.DWG n. Elab.: 3153