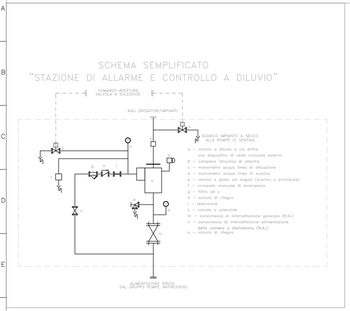

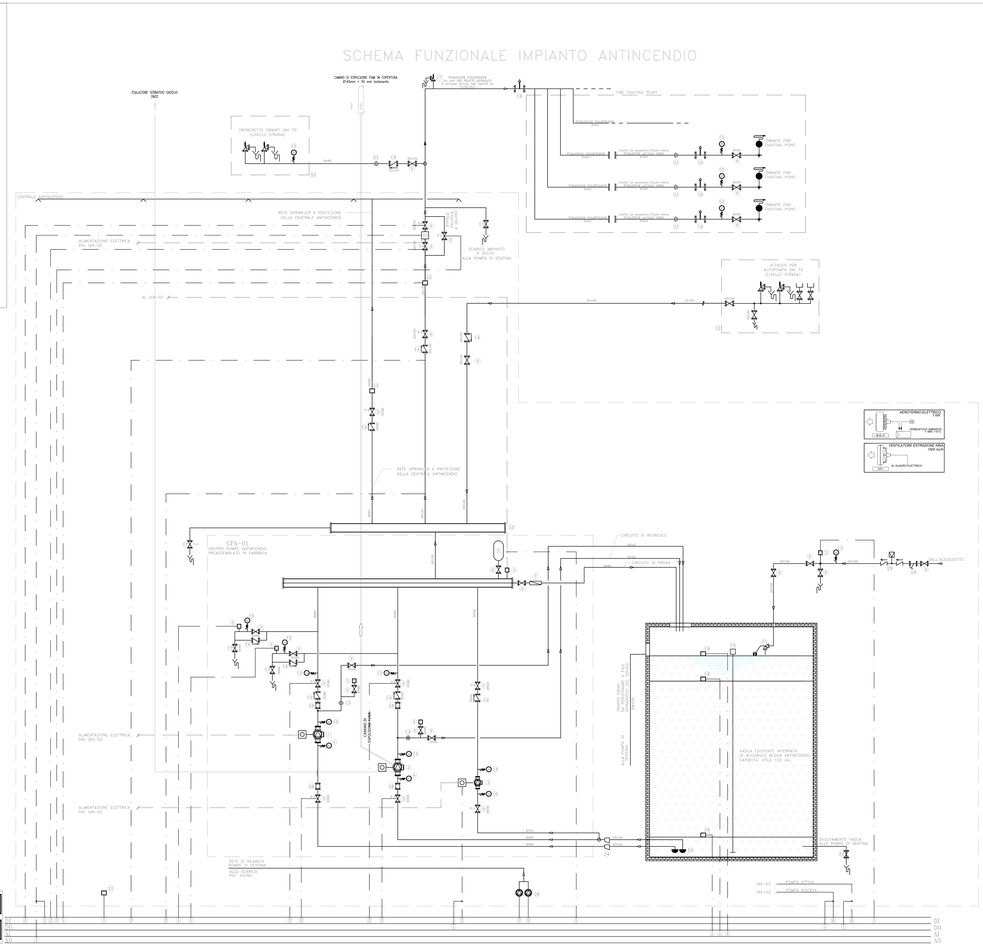

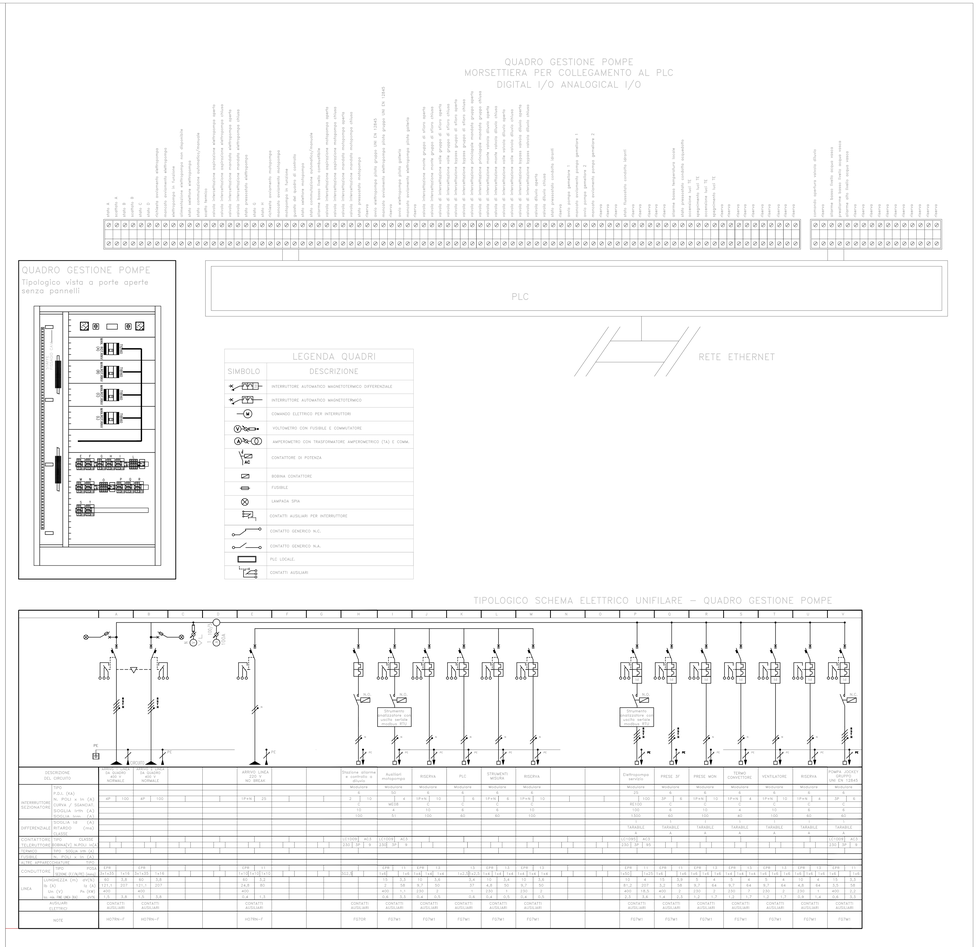

COMMITTENTE:

RFI RETE FERROVIARIA ITALIANA
GRUPPO FERROVIE DELLO STATO ITALIANE
DIREZIONE INVESTIMENTI
DIREZIONE PROGETTAZIONE E REALIZZAZIONE LAVORI INVESTIMENTI
DIRETTRICE SUD - PROGETTO ADRIATICA

DIREZIONE LAVORI:

ITALFERR GRUPPO FERROVIE DELLO STATO

APPALTATORE:

MANDATARIA: CONSORZIO STABILE ARIDIO

MANDANTI: GHELLA S.p.A. ATLANTE

PROGETTISTA: HUB ENGINEERING

MANDANTI: STUDIO PRO

PROGETTO ESECUTIVO

LINEA PESCARA - BARI
RADDOPPIO DELLA TRATTA FERROVIARIA TERMOLI - LESINA
LOTTO 2 e 3: RADDOPPIO TERMOLI - RIPALTA

FABBRICATI TECNOLOGICI PDEP LATO SUD
Impianti Meccanico - Fire Fighting Points
SCHEMA FUNZIONALE

IL DIRETTORE TECNICO (Ing. Giuseppe Antonio Carlo Ferrante) Ordine degli Ingegneri della Provincia di Bari n. 4126

APPALTATORE: IL DIRETTORE TECNICO (Ing. Giuseppe Antonio Carlo Ferrante) Ordine degli Ingegneri della Provincia di Bari n. 4126

PROGETTAZIONE: DIRETTORE DELLA PROGETTAZIONE (Ing. Paolo Ferrante)

SCALA: —

COMMESSA	LOTTO	FASE	ENTE	TIPO DOC.	OPERA/DISCIPLINA	PROGR.	REV.
L10B	02	E	ZZ	DX	IT0407	001	C

Rev.	Descrizione	Redatto	Data	Verificato	Data	Approvato	Data	Autorizzato Data
A	Emissione Esecutiva	Del Lucia	Dicembre 2020	Colacchi	Dicembre 2020	G. Bordino	Dicembre 2020	G. Ferrante Dicembre 2020
B	Aggiornamento per RFI	Del Lucia	Giugno 2023	Colacchi	Giugno 2023	G. Bordino	Giugno 2023	G. Ferrante Giugno 2023
C	Aggiornamento per RFI	Del Lucia	Marzo 2024	Colacchi	Marzo 2024	G. Bordino	Marzo 2024	G. Ferrante Marzo 2024

File: "3133_L10B02EZZDXIT0407001C.DWG"

A. Efeb - 3548