
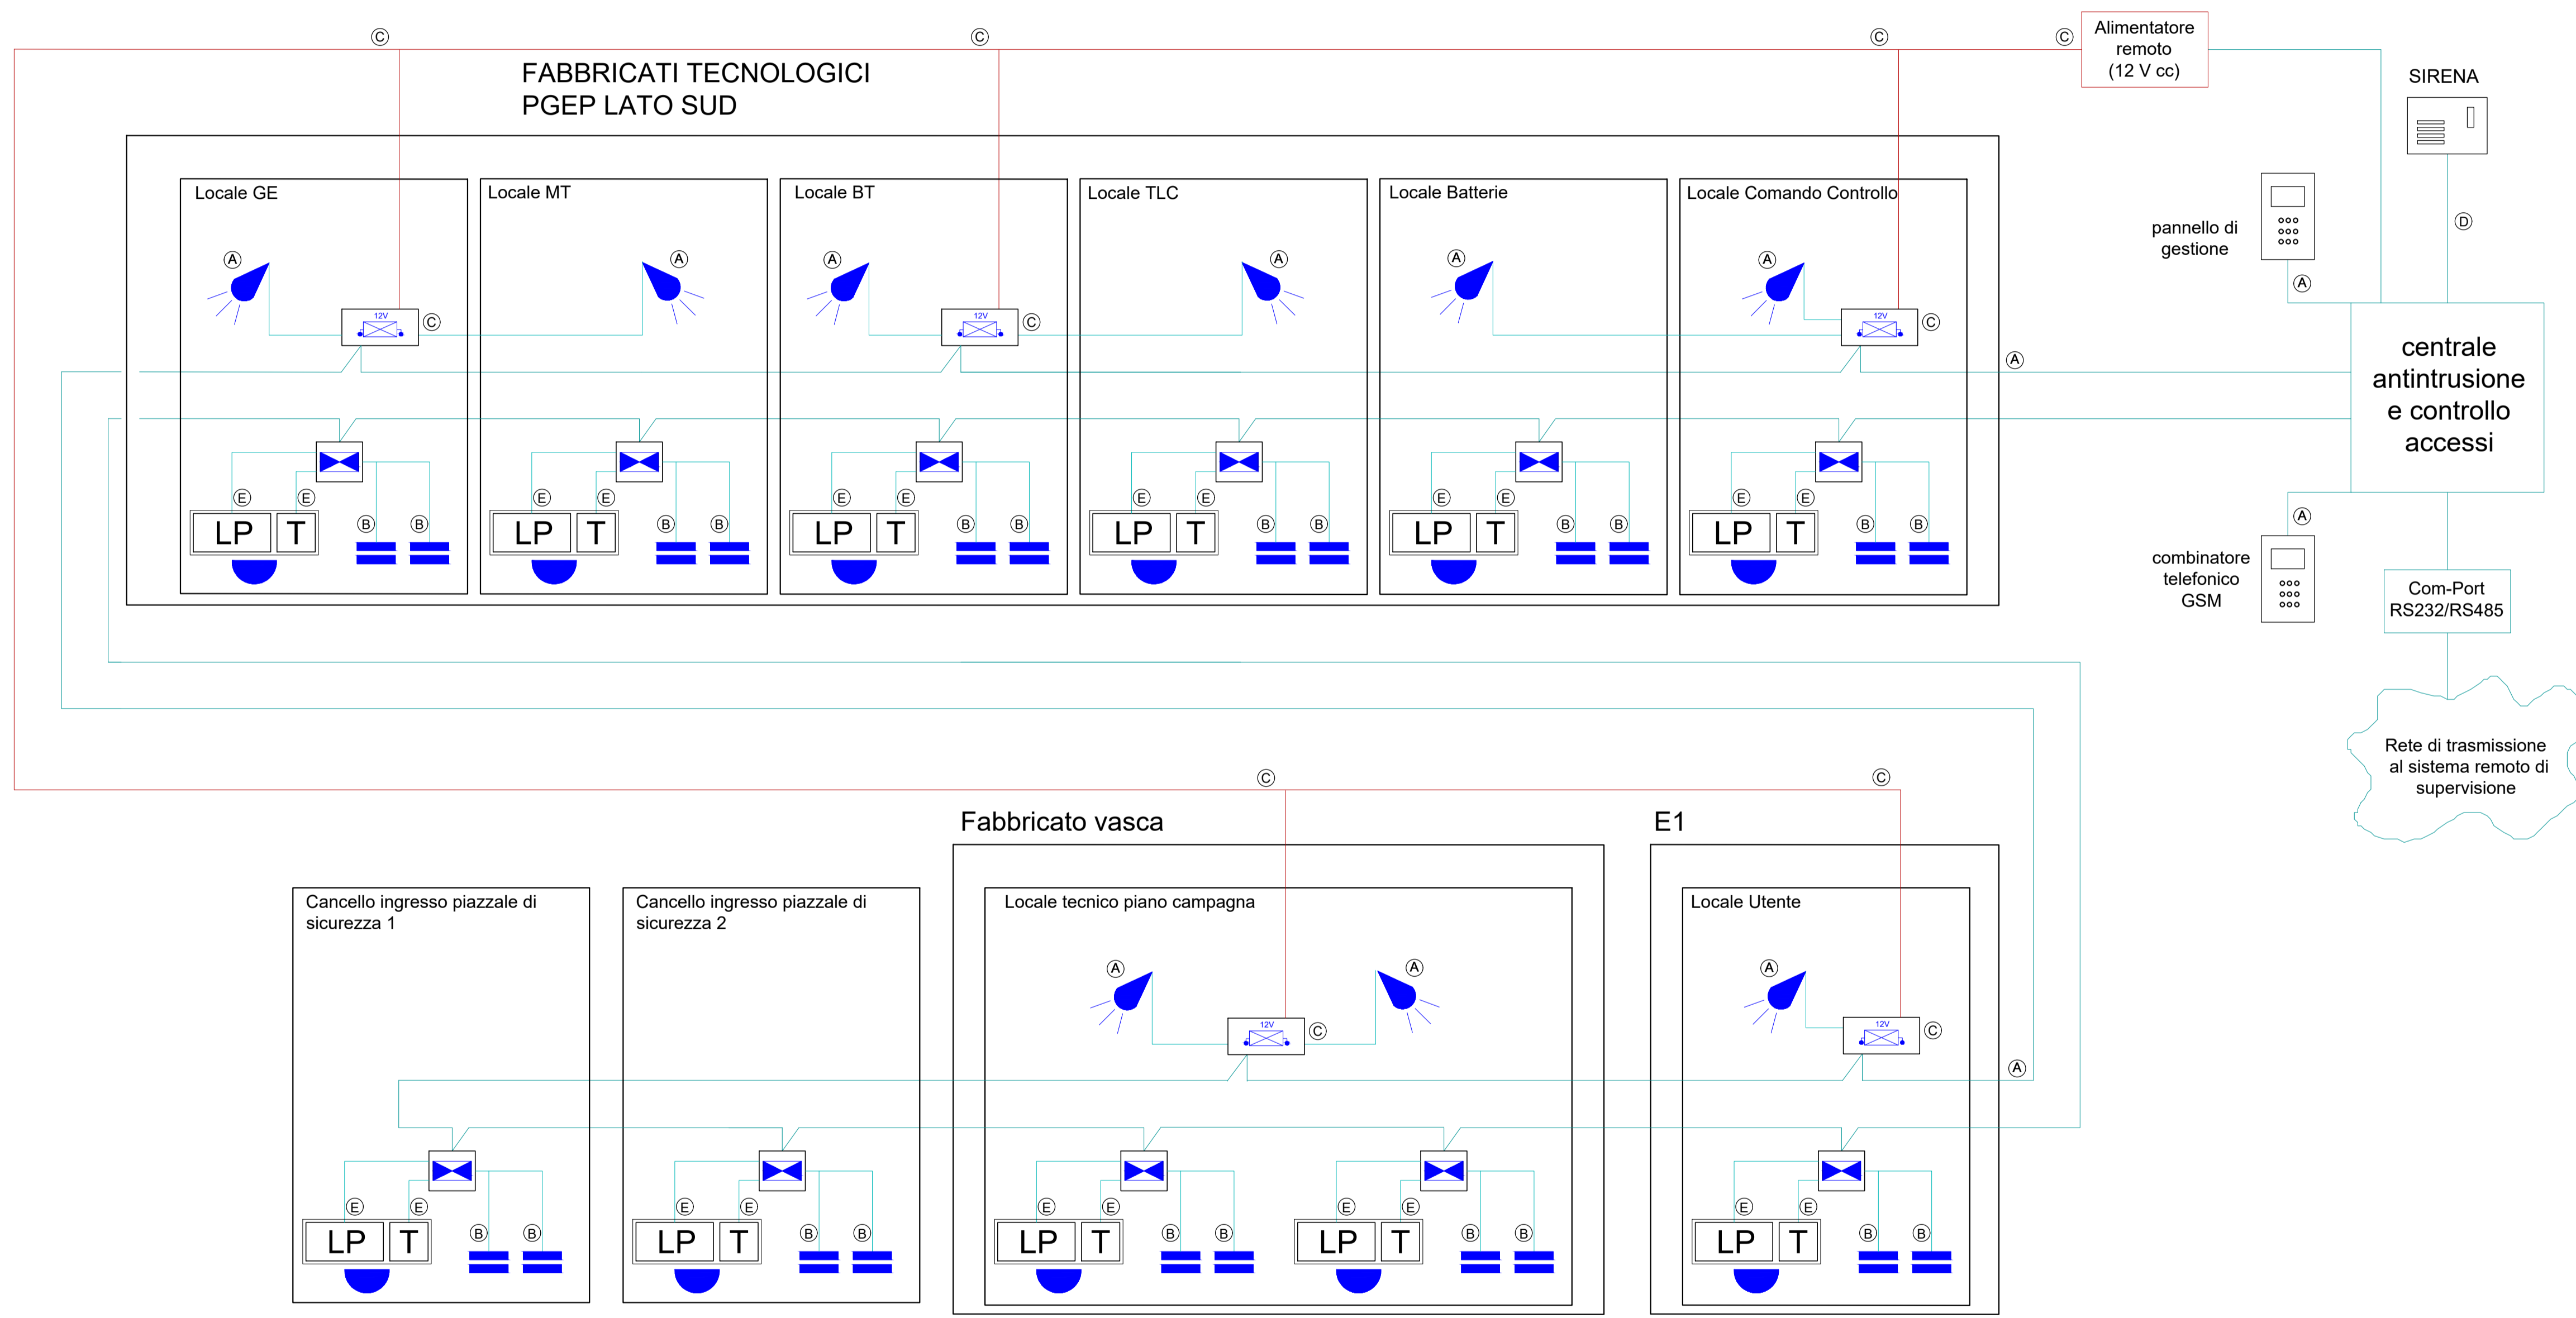


LEGENDA	
ELEMENTO	DESCRIZIONE
	CENTRALE ANTINTRUSIONE CONTROLLO ACCESSI
	SIRENA ESTERNA
	CONTATTO MAGNETICO
	POSTAZIONE COMPLETA DI LETTORE DI BADGE E TASTERNO ALFANUMERICO
	CONCENTRATORE ANTINTRUSIONE - VERSIONE ALIMENTATA E NON
	RIVELATORE VOLUMETRICO A DOPPIA TECNOLOGIA
	CONTROLLORE DI VARCO

INSTALLAZIONE TIPO COMPONENTI IMPIANTO ANTINTRUSIONE

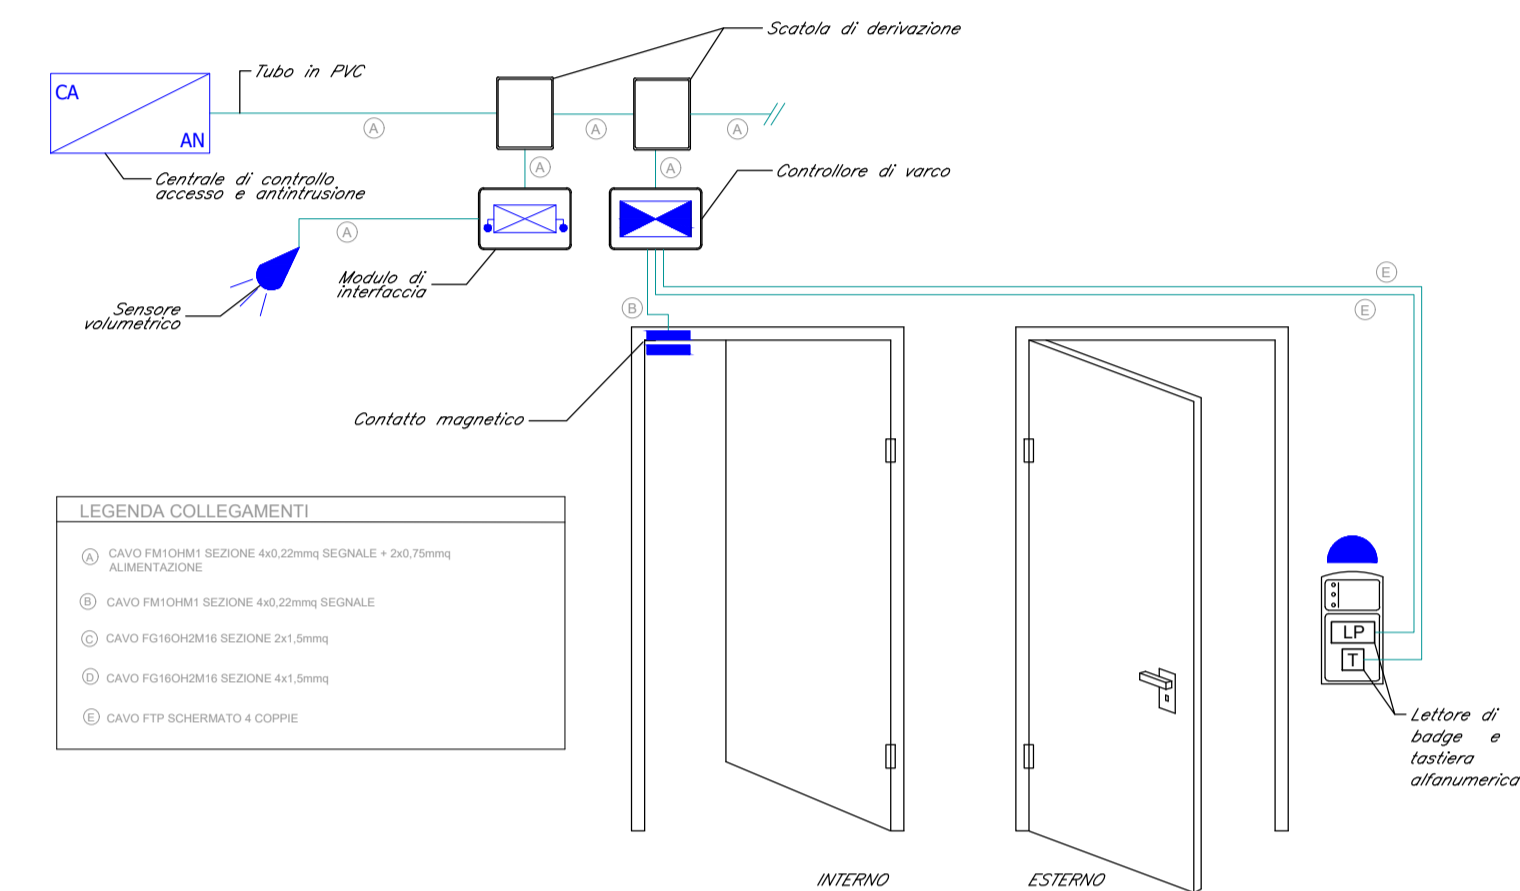

COMMITTENTE:

GRUPPO FERROVIE DELLO STATO ITALIANE
DIREZIONE INVESTIMENTI
DIREZIONE PROGRAMMI INVESTIMENTI
DIRETTRICE SUD - PROGETTO ADRIATICA

DIREZIONE LAVORI:

GRUPPO FERROVIE DELLO STATO ITALIANE

APPALTATORE:

MANDATARIA

MANDANTI

PROGETTAZIONE:

MANDATARIA MANDANTI

PROGETTO ESECUTIVO

LINEA PESCARA - BARI
RADDOPPIO DELLA TRATTA FERROVIARIA TERMOLI - LESINA
LOTTO 2 e 3: RADDOPPIO TERMOLI - RIPALTA

FABBRICATI TECNOLOGICI PGEP LATO SUD
Impianti Security - Impianto Controllo Accessi/Impianto Antintrusione
SCHEMA FUNZIONALE

APPALTATORE A.A. D'AGOSTINO COSTRUZIONI GENERALI S.p.A. DIREZIONE TECNICA Ing. G. Rossi	PROGETTAZIONE DIRETTORE DELLA PROGETTAZIONE Ing. M. Faschini	SCALA: --
--	--	--------------

COMMESSA	LOTTO	FASE	ENTE	TIPO DOC.	OPER/DISCIPLINA	PROGR.	REV.
LI0B	02	E	ZZ	DX	AN0403	001	B

Revis.	Descrizione	Redatto	Data	Verificato	Data	Approvato	Data	Autorizzato	Data
A	Emissione Esecutiva	De Luca	Dicembre 2022	Caputo	Dicembre 2022	S. Sorbino	Dicembre 2022		
B	Aggiornamento per RDV	De Luca	Aprile 2023	Caputo	Aprile 2023	S. Sorbino	Aprile 2023		