



LEGENDA	
ELEMENTO	DESCRIZIONE
	CENTRALE ANTINTRUSIONE CONTROLLO ACCESSI
	SIRENA ESTERNA
	CONTATTO MAGNETICO
	POSTAZIONE COMPLETA DI LETTORE DI BADGE E TASTERINO ALFANUMERICO
	CONCENTRATORE ANTINTRUSIONE, VERSIONE ALIMENTATA E NON
	RIVELATORE VOLUMETRICO A DOPPIA TECNOLOGIA
	CONTROLLATORE DI VARCO

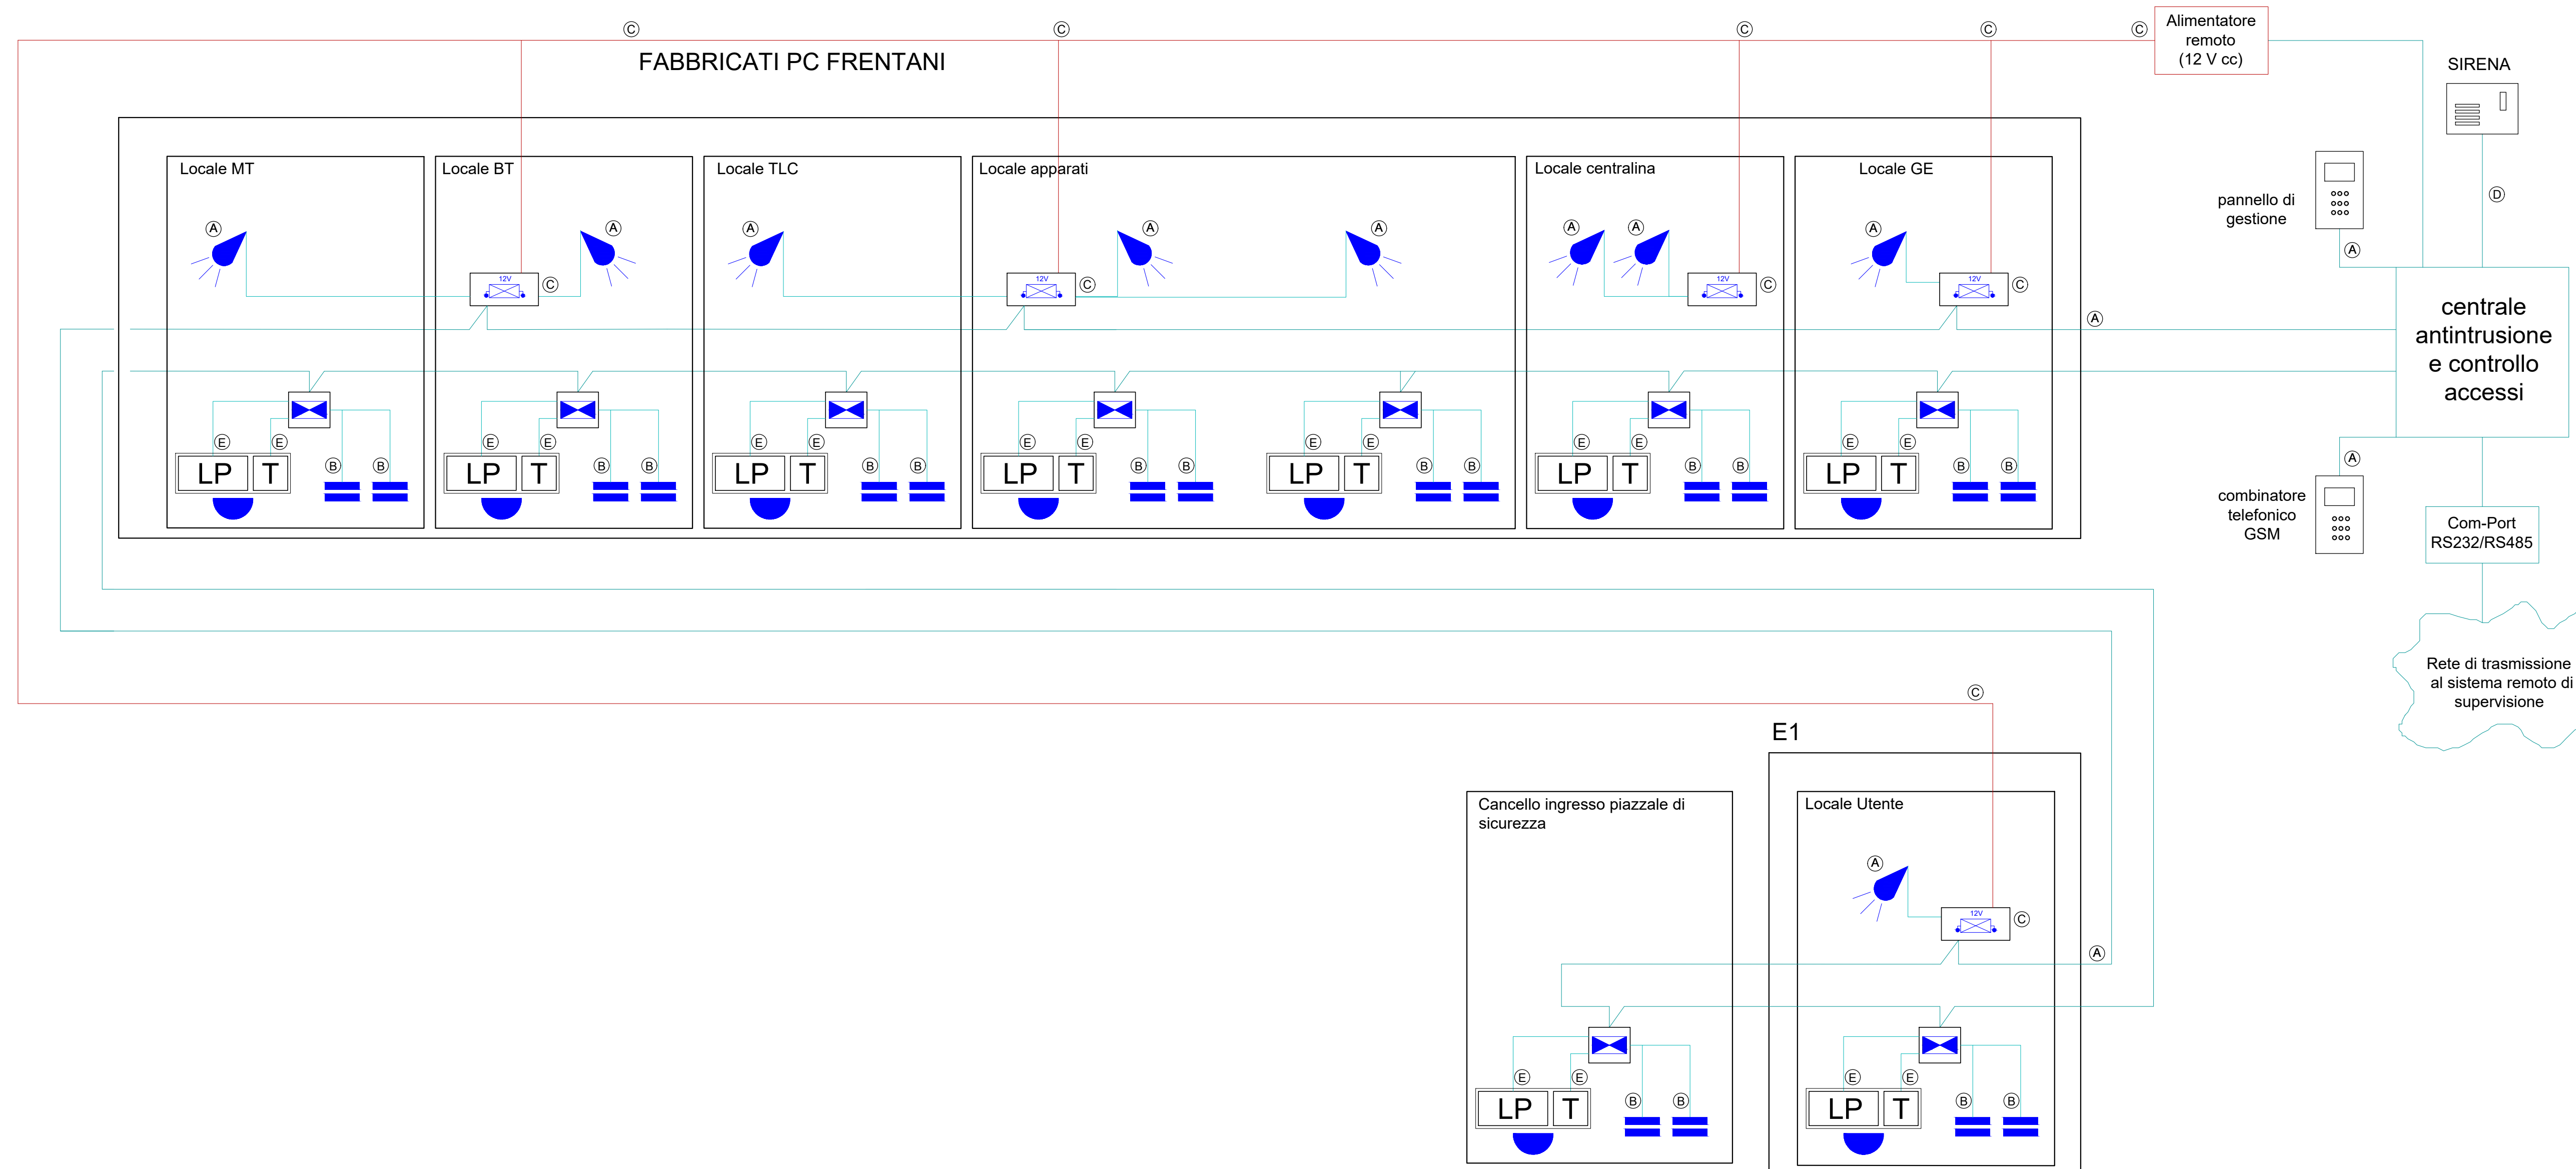

INSTALLAZIONE TIPO COMPONENTI IMPIANTO ANTINTRUSIONE

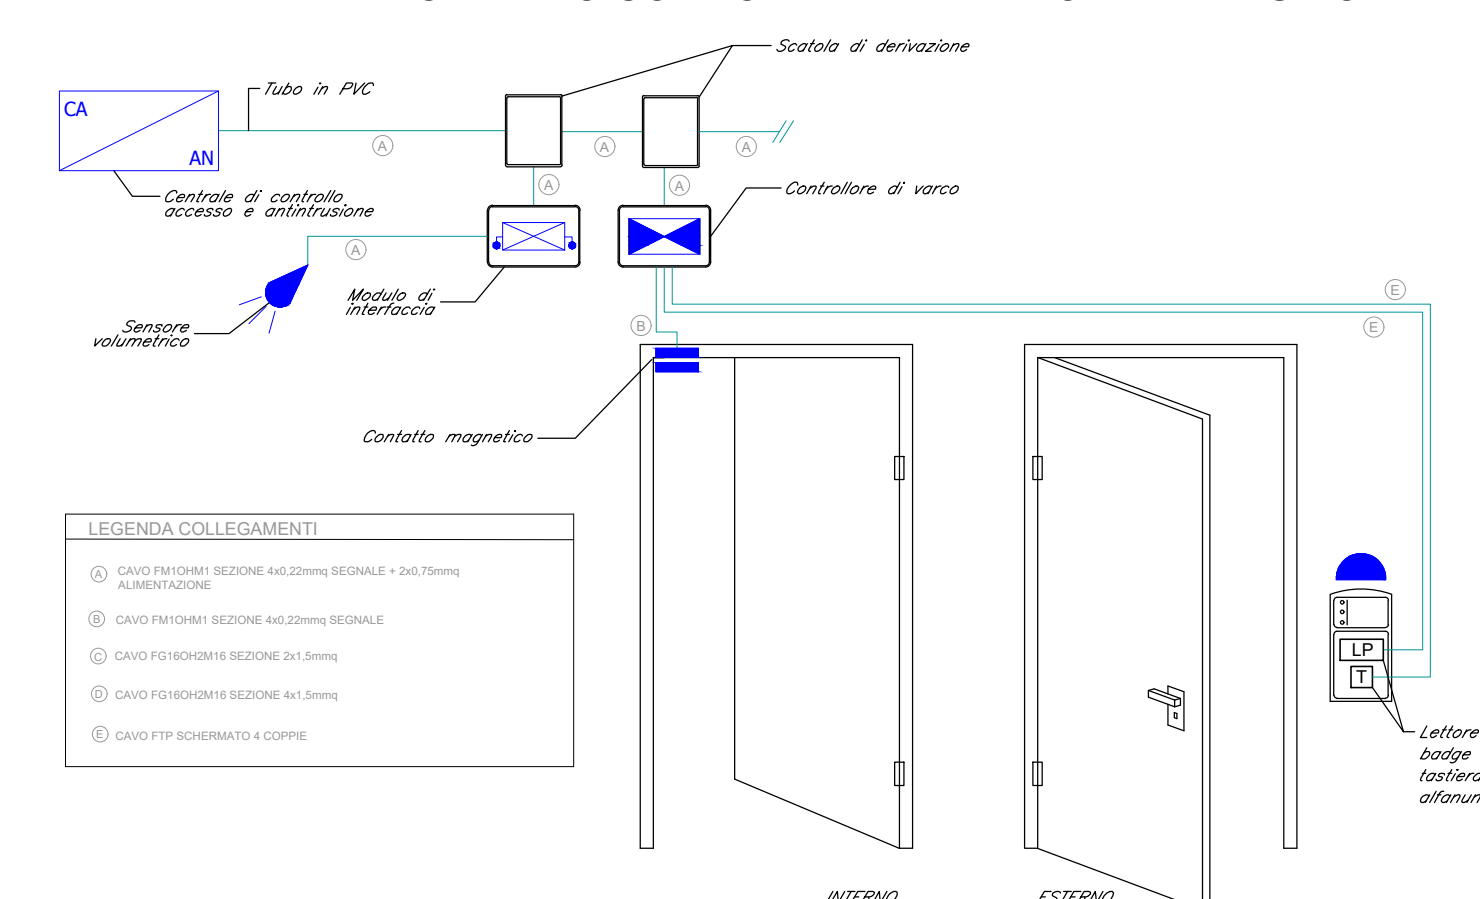

COMMITTENTE: **RFI RETE FERROVIARIA ITALIANA**
GRUPPO FERROVIE DELLO STATO ITALIANO
DIREZIONE INVESTIMENTI
DIREZIONE PROGRAMMI INVESTIMENTI
DIRETTRICE SUD - PROGETTO ADRIATICA

DIREZIONE LAVORI: **ITALFERR**
GRUPPO FERROVIE DELLO STATO ITALIANO

APPALTATORE: **AD AGOSTINO COSTRUZIONI**, **AssAgruph**, **ATLANTE**

MANDATARIA: **HUB**, MANDANTI: **HYpro**

PROGETTO ESECUTIVO
LINEA PESCARA - BARI
RADDOPPIO DELLA TRATTA FERROVIARIA TERMOLI - LESINA
LOTTO 2 e 3: RADDOPPIO TERMOLI - RIPALTA

FABBRICATO TECNOLOGICO PC FRENTANI
Impianti Security - Impianto Controllo Accessi/Impianto anti-intrusione
SCHEMA FUNZIONALE

APPALTATORE DIREZIONE TECNICA ING. CALABRITTO	PROGETTAZIONE DIRETTORE DELLA PROGETTAZIONE ING. M. SOSTINI	SCALA: --
---	---	--------------

COMMESSA	LOTTO	FASE	ENTE	TIPO DOC.	OPERAZIONE/SCOPPO	PROGR.	REV.
LI0B	02	E	ZZ	DX	AN0503	001	B

Rev.	Descrizione	Redatto	Data	Verificato	Data	Approvato	Data	Autorizzato Data
A	Emissione Esecutiva	De Luca	18/12/2022	Caputo	18/12/2022	S. Sorbino	18/12/2022	
B	Aggiornamento per RDV	De Luca	Aprile 2023	Caputo	Aprile 2023	S. Sorbino	Aprile 2023	

File: LI0B.0.2.E.ZZ.DX.AN05.0.3.001.B.DWG n. Elab.: 3151