



Pianta Innesto Cunicolo Pedonale

Scala: 1 : 100

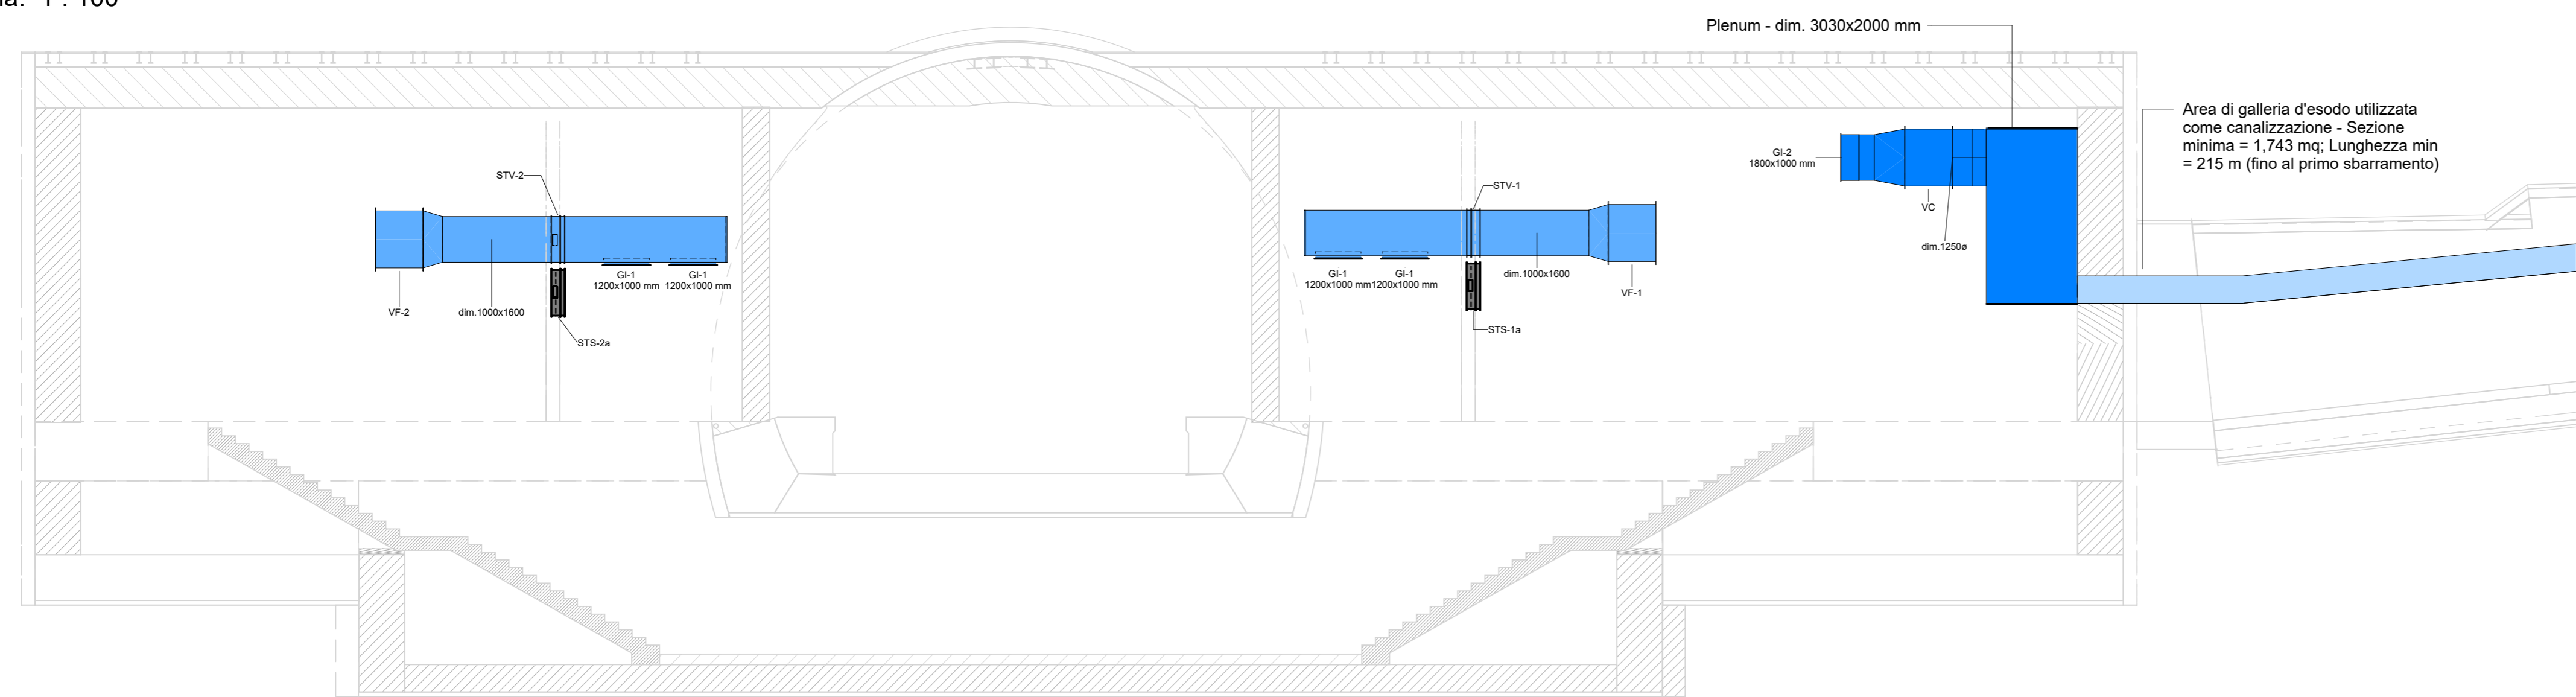


Sez. A-A - Sezione Longitudinale Locale Camerone

Scala: 1 : 100

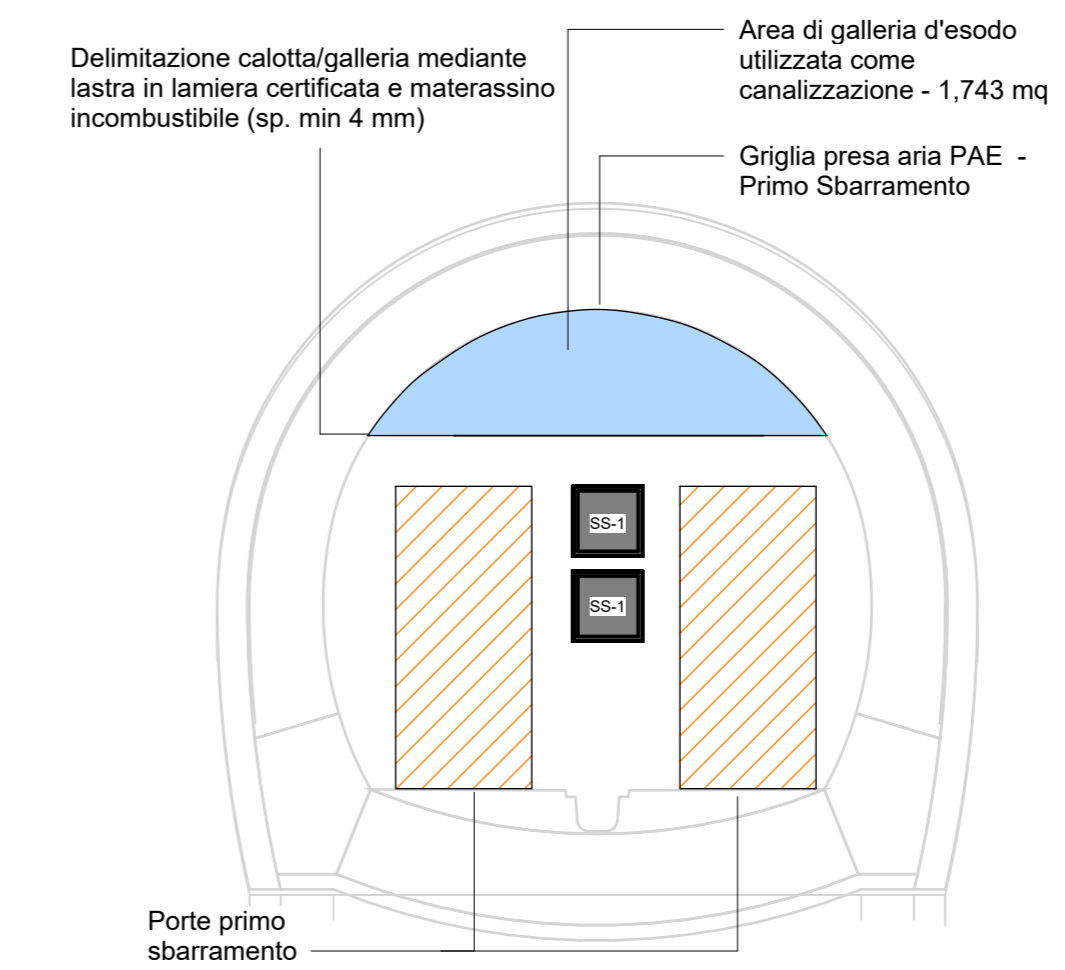

Sezione Locale Camerone Primo Sbarramento

Scala: 1 : 50

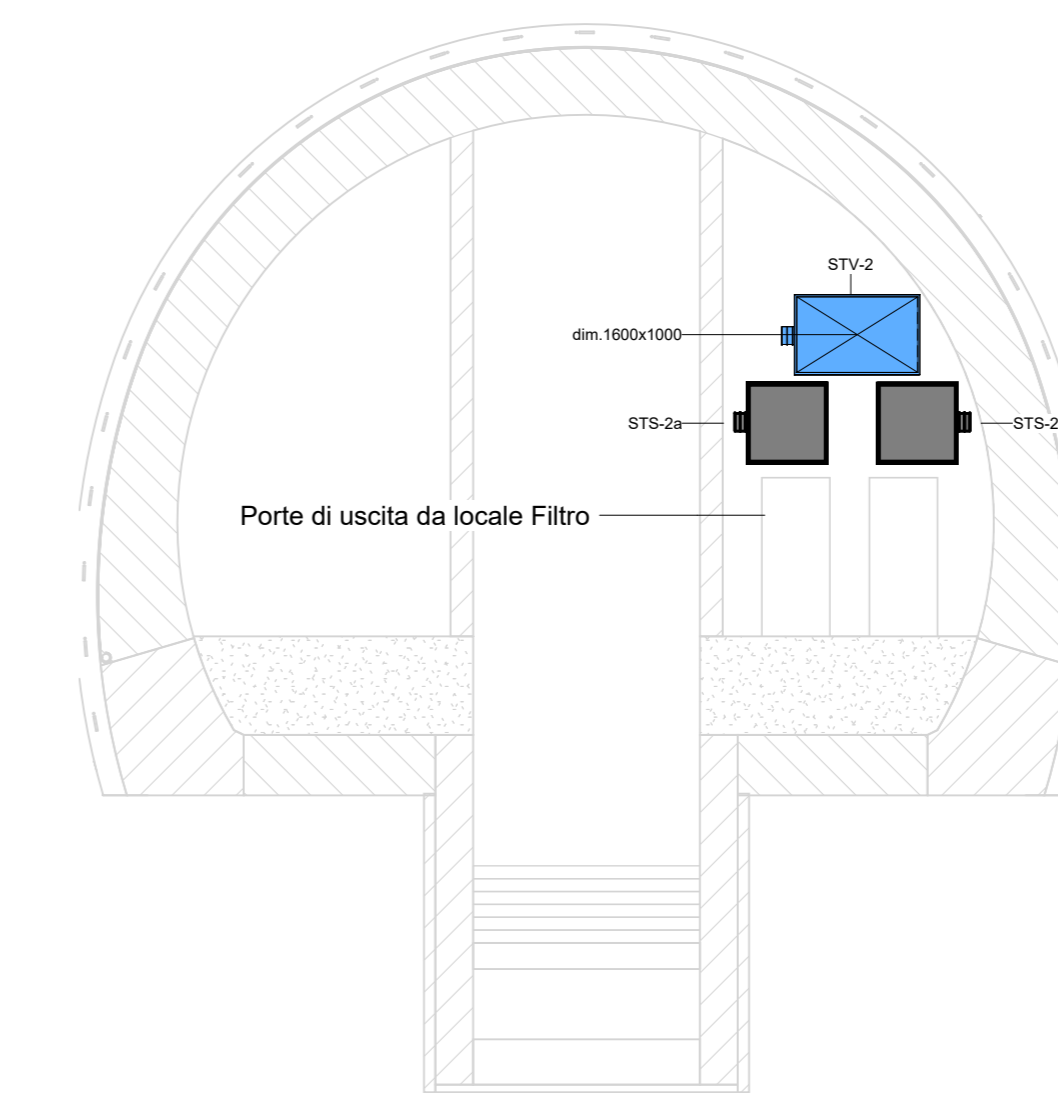

Sez. B-B - Filtro pressurizzato Camerone

Scala: 1 : 100

LEGENDA IMPIANTO HVAC	
ELEMENTO	DESCRIZIONE
	CANALE IMPIANTO DI PRESSURIZZAZIONE FILTRO FUMO IN LAMIERA CERTIFICATA
	CANALE IMMISSIONE ARIA DA ESTERNO IN LAMIERA CERTIFICATA
	SEZIONE DI GALLERIA D'ESODO UTILIZZATA COME CANALIZZAZIONE
	SERRANDA TAGLIAFUOCO IMPIANTO DI PRESSURIZZAZIONE STV-1 dim. 1800x1000 mm - E120 STV-2 dim. 1800x1000 mm - E120
	SERRANDA TAGLIAFUOCO DI SOVRAPRESSIONE STS-1ab dim. 1000x1000 mm - E120 STS-2ab dim. 1000x1000 mm - E120
	GRIGLIA IMMISSIONE IMPIANTO DI PRESSURIZZAZIONE GI-1 dim. 1200x1000 mm Q = 10,50 mc/s GI-2 dim. 1800x1000 mm Q = 14 mc/s
	ESTRATTORE A PARETE PORTATA 600 mc/h PREVALENZA 50 Pa
	VENTILATORE A SOFFITTO - IMPIANTO DI PRESSURIZZAZIONE PORTATA 20,00 mc/s PREVALENZA 330 Pa
	VENTILATORE A SOFFITTO - IMPIANTO DI PRESA ARIA PORTATA 13,00 mc/s PREVALENZA 737 Pa
	SERRANDA DI SOVRAPRESSIONE E120 dim. 400x400 mm
	SERRANDA TAGLIAFUOCO E120 dim. Ø 400 mm
	SERRANDA TAGLIAFUOCO E120 dim. 400x400 mm

COMMITTENTE

RFI
RETE FERROVIARIA ITALIANA
GRUPPO FERROVIE DELLO STATO ITALIANE
DIREZIONE INVESTIMENTI
DIREZIONE PROGRAMMI INVESTIMENTI
DIREZIONE SUD - PROGETTO ADRIATICA

DIREZIONE LAVORI

APPALTATORE

ITALFER
GRUPPO FERROVIE DELLO STATO ITALIANE

MANDATARIA

ATLANTE

MANDANTI

PROGETTAZIONE

MANDATARIA

MANDANTI

PROGETTO ESECUTIVO

LINEA PESCARA - BARI
RADDOPPIO DELLA TRATTA FERROVIARIA TERMOLI - LESINA
LOTTO 2 e 3: RADDOPPIO TERMOLI - RIPALTA

Titolo dell'elaborato: Finestra di galleria Campomarino
Sottotitolo elaborato: Impianti Safety - Impianto controllo fumi-Layout

APPALTATORE	PROGETTAZIONE	SCALA:
PROGETTO ESECUTIVO	PROGETTO ESECUTIVO	1:100

COMMESSA

LOTTO FASE ENTE TIPO DOC. OPERA/DISCIPLINA PROGR. REV.

LI0B 02 E ZZ PA AI0207 001 C

Revis.	Descrizione	Redatto	Data	Verificato	Data	Approvato	Data	Autorizzato	Data
01	Emissione Esecutiva	De Luca	Giugno 2022	Caputo	Giugno 2022	S. Sestini	Giugno 2022	M. Facchini	Dicembre 2022
02	Aggiornamento per RDV	De Luca	Maggio 2023	Caputo	Maggio 2023	S. Sestini	Maggio 2023	M. Facchini	Maggio 2023
03	Aggiornamento per RIV	De Luca	Ottobre 2023	Caputo	Ottobre 2023	S. Sestini	Ottobre 2023	M. Facchini	Ottobre 2023
04									
05									
06									

File: LI0602ZZPA0207001C n. Elab. 3539