



PLANIMETRIA DI PROGETTO SU BASE CTR
Scala 1:5.000

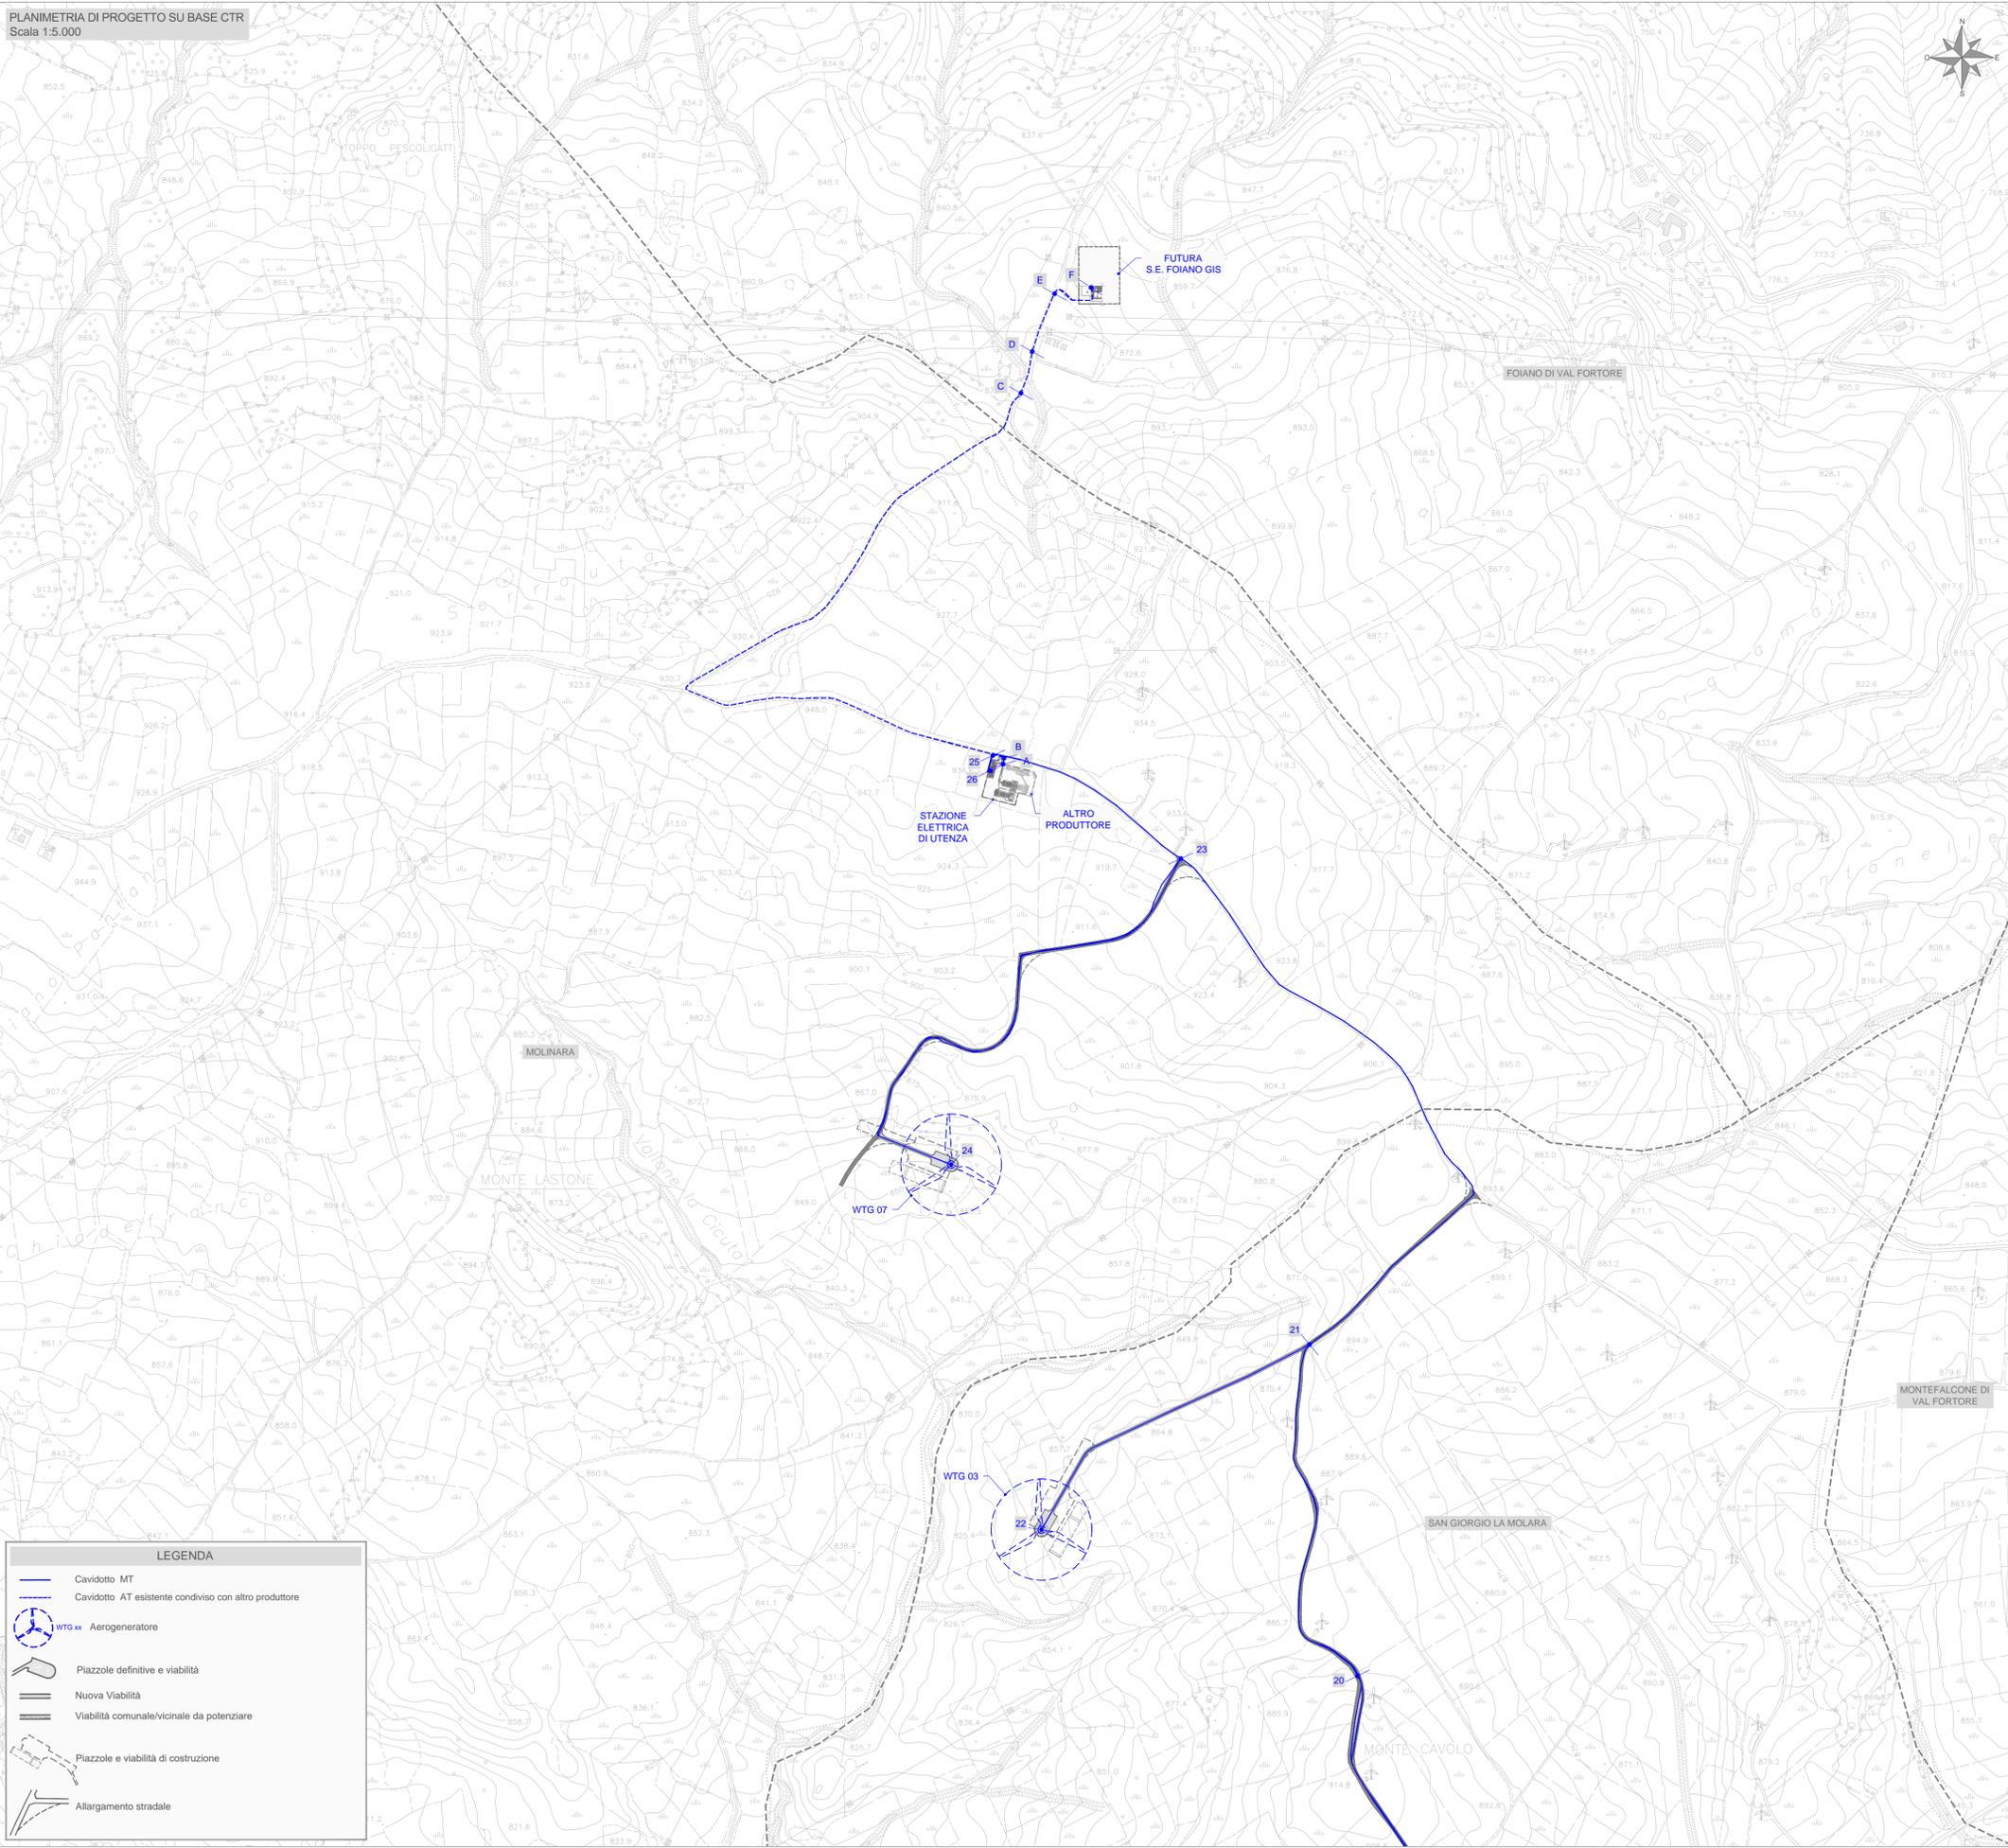

INQUADRAMENTO

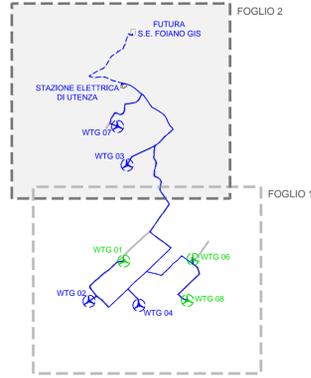

ELABORATI DI RIFERIMENTO

- 213501_D_D_0207 DETTAGLI COSTRUTTIVI CAVIDOTTO MT
- 213501_D_D_0208 DETTAGLI COSTRUTTIVI CAVIDOTTO AT



Regione Campania
Provincia di Benevento
Comuni di San Giorgio La Molara e Molinara



Impianto di produzione di energia elettrica da fonte Eolica e relative opere di connessione potenza complessiva pari a 48 MW
Impianto Eolico "San Giorgio La Molara e Molinara"

TITOLO
PLANIMETRIA DI PROGETTO SU CTR CON INDICAZIONE DEI TRACCIATI DELLE RETI ESTERNE E LOCALIZZAZIONE DELLE CENTRALI
FOGLIO 2

Scala	Formato Stampa	Numero documento
1:5.000	A1	
Foglio	Commessa	Fase Tipo doc. Progr. doc. Rev.
1 di 1	213501	D D 0152 02

edison
Edison Rinnovabili Spa
Foro Buonaparte, 31
20121 MILANO
Tel. +39 02 6222 1
PEC: rinnovabili@pec.edison.it

PROGETTO DEFINITIVO

GEKO
Energia & Ambiente
GEKO S.p.A.
Via Fano, 5 - 00198 Roma (RM)
Tel. 06 88803910 | Fax 06 45664740
E-Mail: gekospa@pec.gekospa.it

Progetto Energia s.r.l.
Via Carducci, 202 - 80031 Ariano Irpino (AV)
Tel. 0825.81313
E-Mail: info@progettoenergia.biz



LEGENDA

- Cavidotto MT
- Cavidotto AT esistente condiviso con altro produttore
- WTG xx Aerogeneratore
- Piazzole definitive e viabilità
- Nuova Viabilità
- Viabilità comunale/vicinale da potenziare
- Piazzole e viabilità di costruzione
- Allargamento stradale

Sil presente elaborato sussiste il DIRITTO DI PROPRIETA'. Qualsiasi utilizzo non preventivamente autorizzato sarà perseguito ai sensi della normativa vigente.

Rev.	Data	Descrizione revisione	Redatto	Controllato	Approvato
00	29.03.2021	EMISSIONE	L. CONTE	G. LO RUSSO	M. LO RUSSO
01	20.05.2021	EMISSIONE PER AUTORIZZAZIONE	L. CONTE	G. LO RUSSO	M. LO RUSSO
02	26.03.2024	AGGIORNAMENTO LAYOUT	L. CONTE	G. LO RUSSO	M. LO RUSSO