

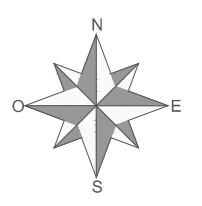
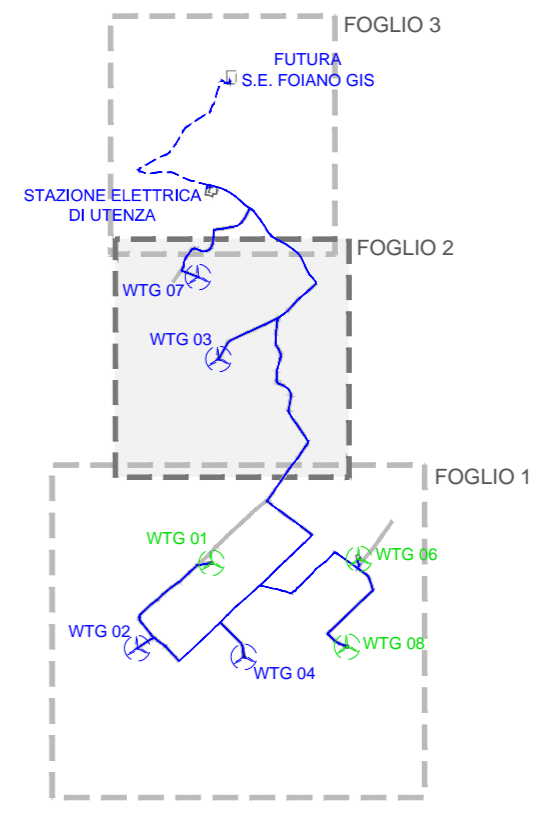


PLANIMETRIA DI PROGETTO SU BASE CATASTALE  
Scala 1:4.000

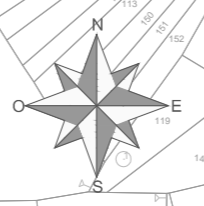

INQUADRAMENTO

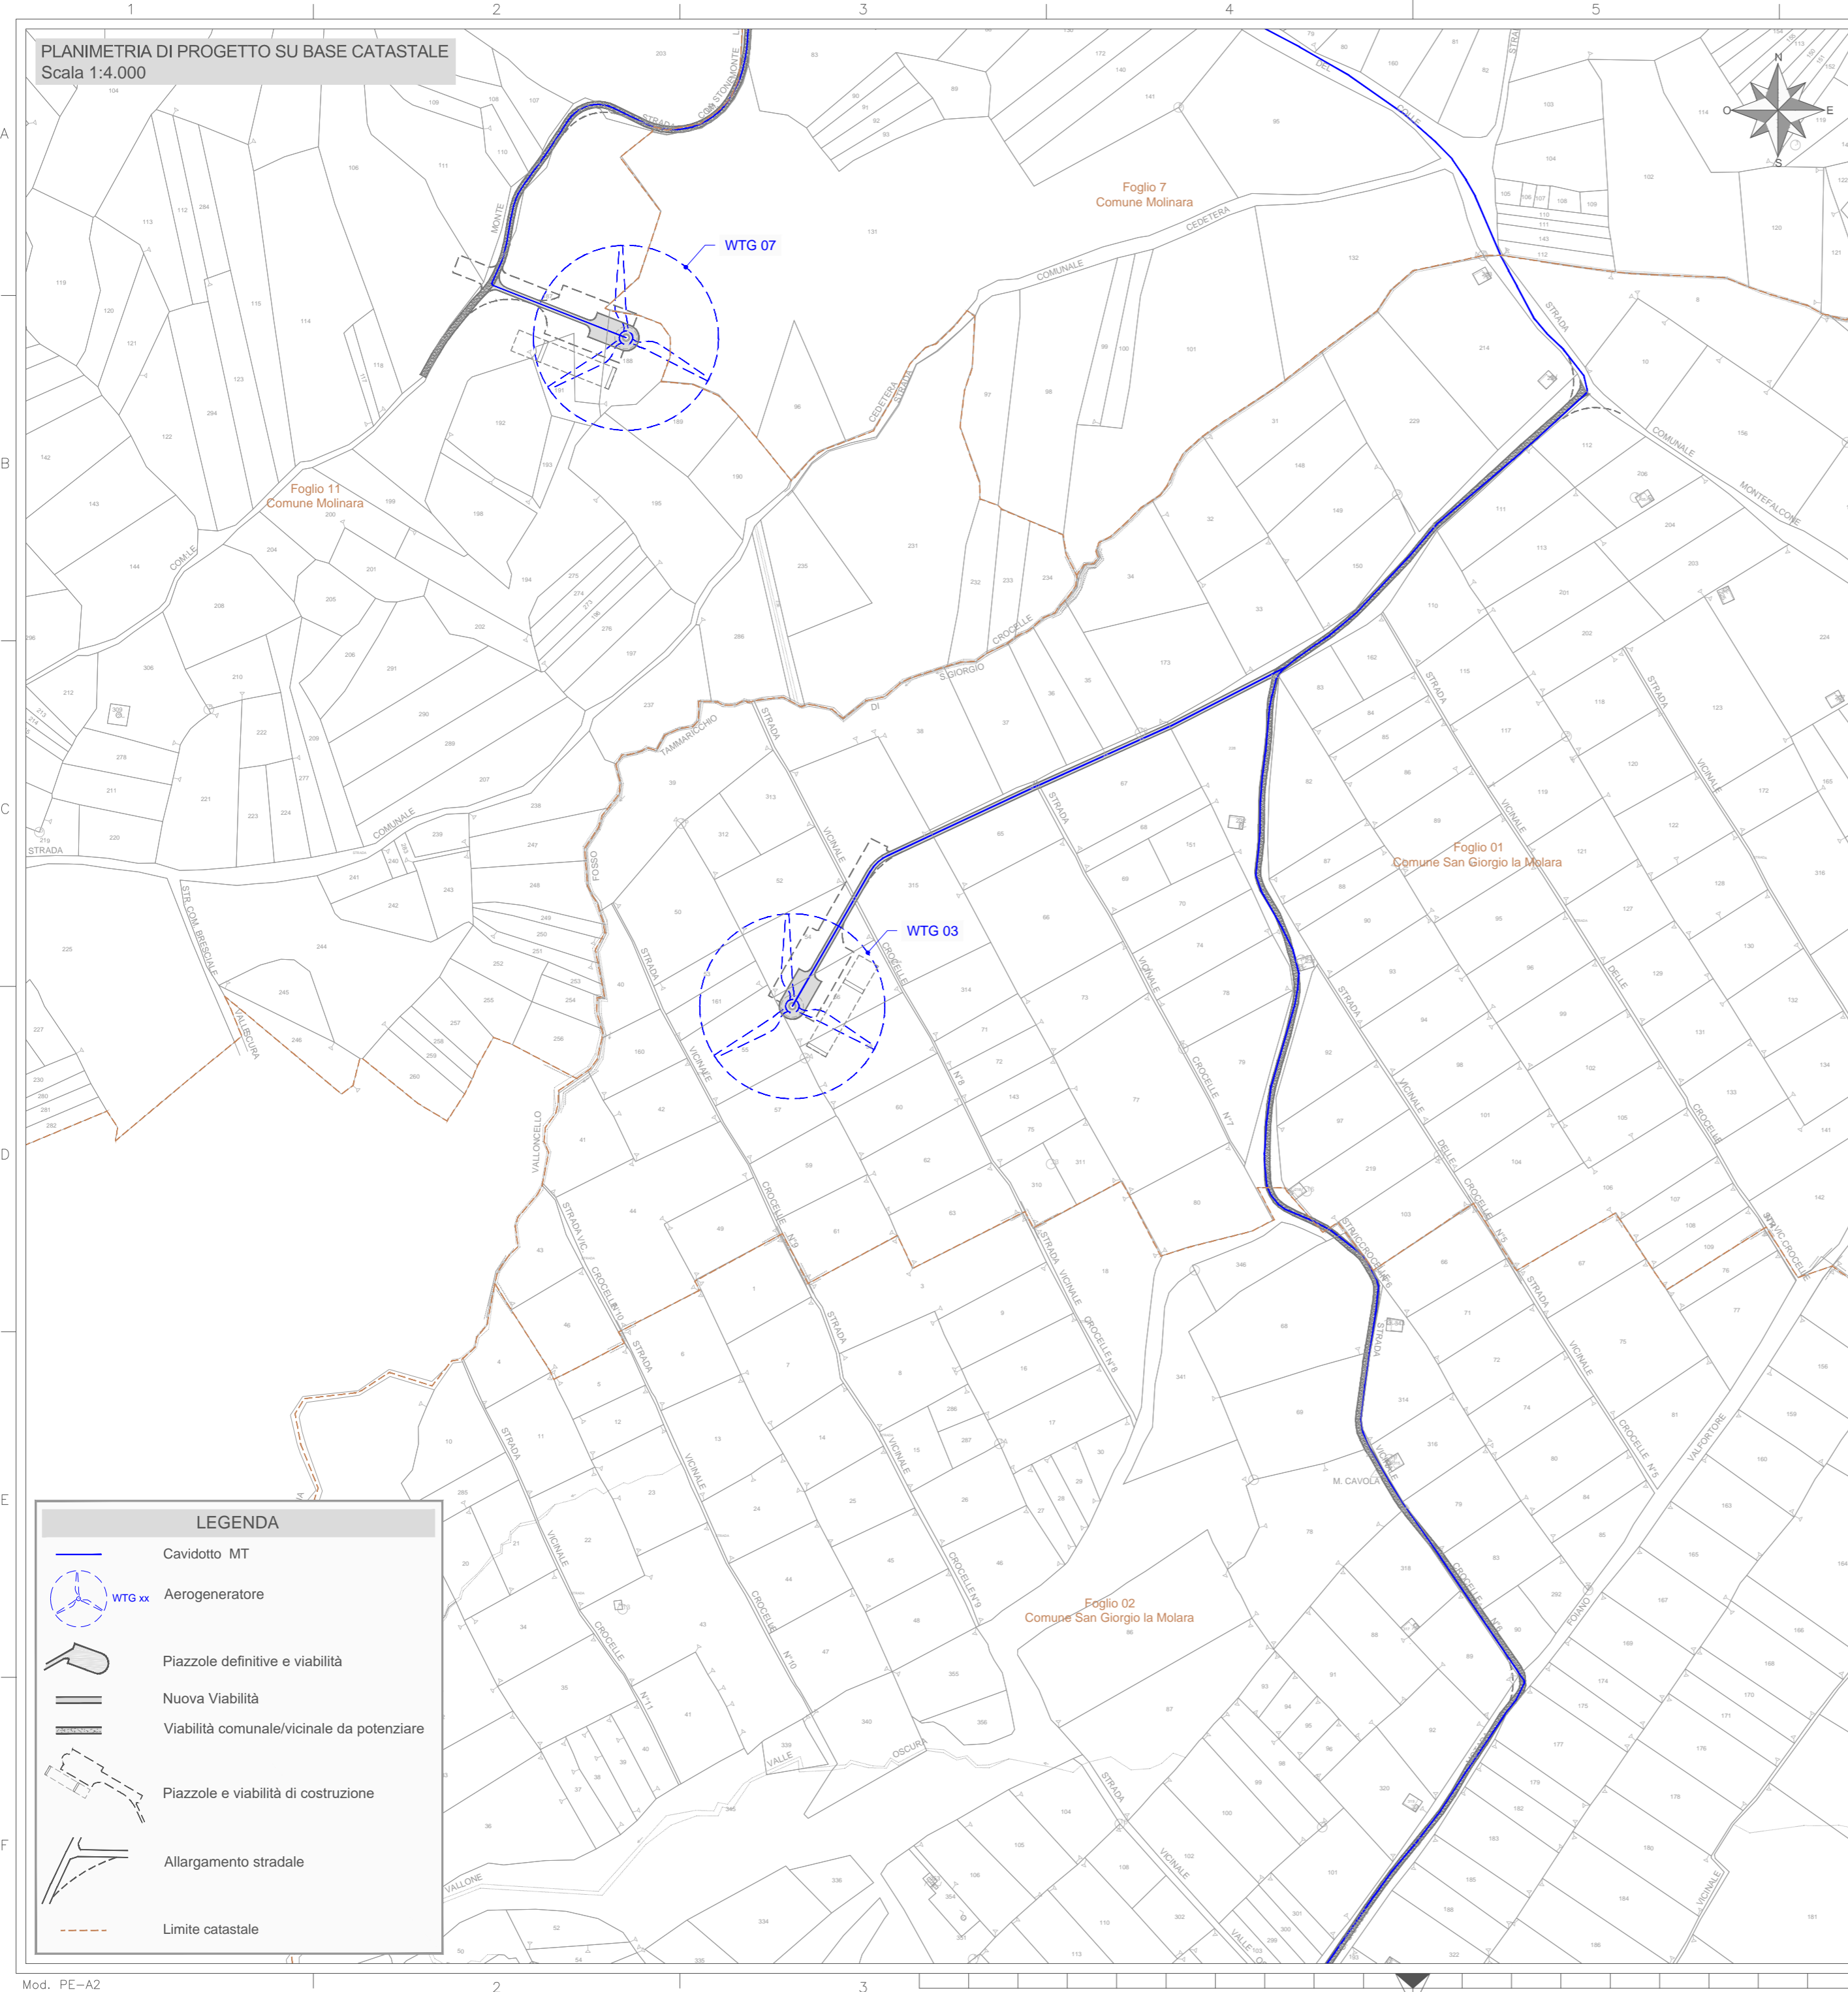

Regione Campania  
Provincia di Benevento  
Comuni di San Giorgio La Molara e Molinara



Impianto di produzione di energia elettrica da fonte Eolica e relative opere di connessione potenza complessiva pari a 48 MW  
Impianto Eolico "San Giorgio La Molara e Molinara"

Titolo  
PLANIMETRIA DI PROGETTO SU CATASTALE:  
FOGLIO 2

Scala	Formato Stampa	Numero documento					
1:4.000	A2	Commissa	Fase	Tipo doc.	Progr. doc.	Rev.	
	Foglio	213501	D	D	0167	02	
		1 di 1					

Proponente



**Edison Rinnovabili Spa**  
Foro Buonaparte, 31  
20121 MILANO  
Tel. +39 02 6222 1  
PEC: [rinnovabili@pec.edison.it](mailto:rinnovabili@pec.edison.it)

PROGETTO DEFINITIVO

Progettazione



**GEKO S.p.A.**  
Via Reno, 5 - 00198 Roma (RM)  
Tel. 06.88803910 | Fax 06.45654740  
E-Mail: [gekospa@pec.gekospa.it](mailto:gekospa@pec.gekospa.it)









Progettista



**Progetto Energia s.r.l.**  
Via Cardito, 202 - 83031 Ariano Irpino (AV)  
Tel. 0825.831313  
E-Mail: [info@progettoenergia.biz](mailto:info@progettoenergia.biz)



LEGENDA

-  Cavidotto MT
-  WTG xx Aerogeneratore
-  Piazzole definitive e viabilità
-  Nuova Viabilità
-  Viabilità comunale/vicinale da potenziare
-  Piazzole e viabilità di costruzione
-  Allargamento stradale
-  Limite catastale

Sul presente elaborato sussiste il DIRITTO DI PROPRIETA'. Qualsiasi utilizzo non preventivamente autorizzato sarà perseguito ai sensi della normativa vigente.

Rev.	Data	Descrizione revisione	Redatto	Controllato	Approvato
00	29.03.2021	EMISSIONE	F. COLICCHIO	G. LO RUSSO	M. LO RUSSO
01	20.05.2021	EMISSIONE PER AUTORIZZAZIONE	F. COLICCHIO	G. LO RUSSO	M. LO RUSSO
02	26.03.2024	AGGIORNAMENTO LAYOUT	I. CIRIELLO R. DI PIETRO	L. CONTE	G. LO RUSSO