



PLANIMETRIA DI PROGETTO SU BASE CATASTALE
Scala 1:4.000

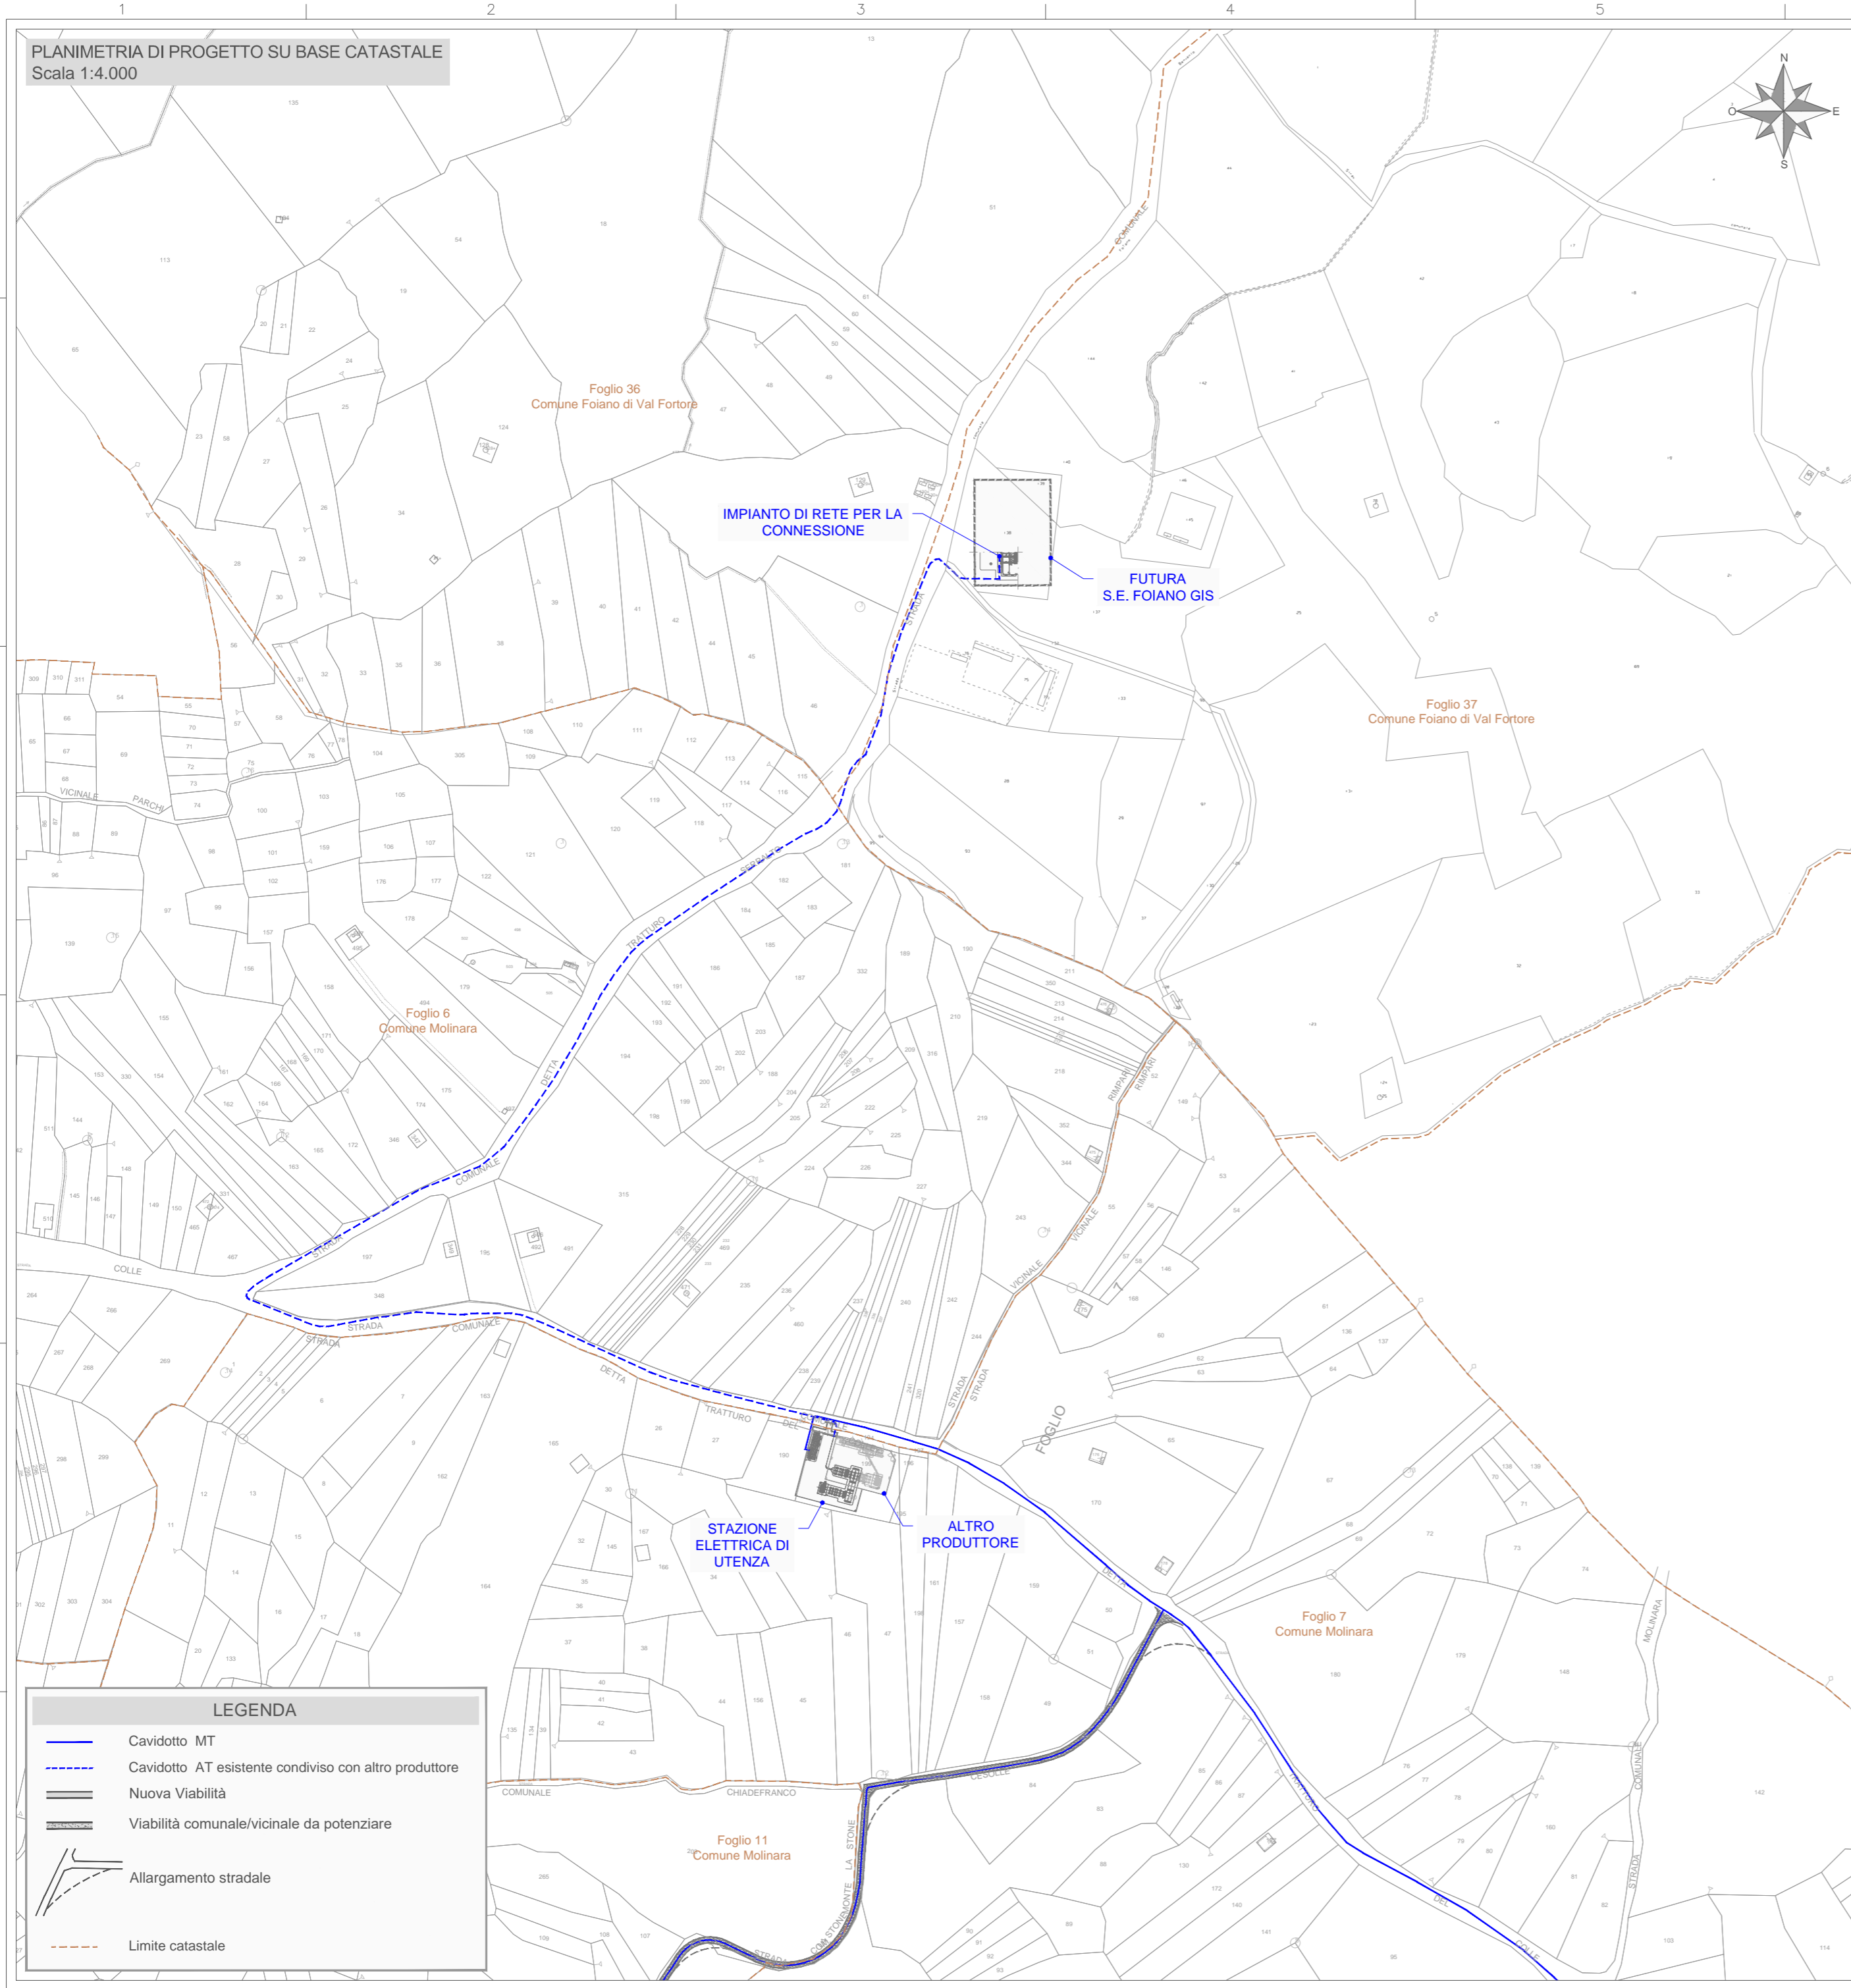

LEGENDA

- Cavidotto MT
- Cavidotto AT esistente condiviso con altro produttore
- Nuova Viabilità
- Viabilità comunale/vicinale da potenziare
- Allargamento stradale
- Limite catastale

INQUADRAMENTO

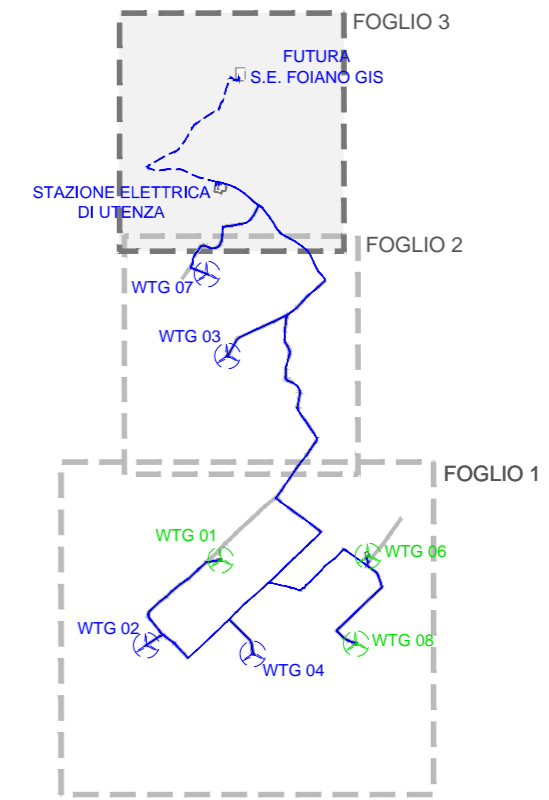

Regione Campania
Provincia di Benevento
Comuni di San Giorgio La Molara e Molinara



Impianto di produzione di energia elettrica da fonte Eolica e relative opere di connessione potenza complessiva pari a 48 MW
Impianto Eolico "San Giorgio La Molara e Molinara"

Titolo
PLANIMETRIA DI PROGETTO SU CATASTALE:
FOGLIO 3

Scala	Formato Stampa	Numero documento
1:4.000	A2	
	Foglio	Commessa
	1 di 1	213501
		Fase
		D
		Tipo doc.
		D
		Progr. doc.
		0168
		Rev.
		02

Proponente
EDISON
Edison Rinnovabili Spa
Foro Buonaparte, 31
20121 MILANO
Tel. +39 02 6222 1
PEC: rinnovabili@pec.edison.it

PROGETTO DEFINITIVO

Progettazione
GEKO
Energia & Ambiente
GEKO S.p.A.
Via Reno, 5 - 00198 Roma (RM)
Tel. 06.88803910 | Fax 06.45654740
E-Mail: gekospa@pec.gekospa.it

PROGETTO ENERGIA
Progetto Energia s.r.l.
Via Cardito, 202 - 83031 Ariano Irpino (AV)
Tel. 0825.831313
E-Mail: info@progettoenergia.biz



Sul presente elaborato sussiste il DIRITTO DI PROPRIETA'. Qualsiasi utilizzo non preventivamente autorizzato sarà perseguito ai sensi della normativa vigente.

Rev.	Data	Descrizione revisione	Redatto	Controllato	Approvato
00	29.03.2021	EMISSIONE	F. COLICCHIO	G. LO RUSSO	M. LO RUSSO
01	20.05.2021	EMISSIONE PER AUTORIZZAZIONE	F. COLICCHIO	G. LO RUSSO	M. LO RUSSO
02	26.03.2024	AGGIORNAMENTO LAYOUT	I. CIRIELLO R. DI PIETRO	L. CONTE	G. LO RUSSO