


| LEGENDA | |
|---------|-------------------------------------|
| 71Tmin | MINIMO LIVELLO OLIO TRAFLO |
| 71Tmax | MASSIMO LIVELLO OLIO TRAFLO |
| 97TA | BUCHHOLZ TRAFLO ALLARME |
| 97TS | BUCHHOLZ TRAFLO SCATTO |
| 63TS | VALVOLE DI SCOPPIO TRAFLO SCATTO |
| 267A | TEMPERATURA OLIO TRAFLO ALLARME |
| 267S | TEMPERATURA OLIO TRAFLO SCATTO |
| 71Cmin | MINIMO LIVELLO OLIO COMMUTATORE |
| 71Cmax | MASSIMO LIVELLO OLIO COMMUTATORE |
| 63CS | RELE' DI PRESSIONE COMMUTATORE |
| 50/S1 | MASSIMA CORRENTE |
| 59N | MASS. TENSIONE OMPOLARE DI TERRA |
| 27 | MINIMA TENSIONE |
| 59 | MASSIMA TENSIONE |
| 81 | MINIMA E MASSIMA FREQUENZA |
| 50BF | BREAKER FAILURE |
| 87T | DIFFERENZIALE TRASFORMATORE |
| 67N | MASS. CORRENTE DIREZIONALE DI TERRA |

--- CONNESSIONE VOLMETRICA
 - - - CONNESSIONE AMPEROMETRICA

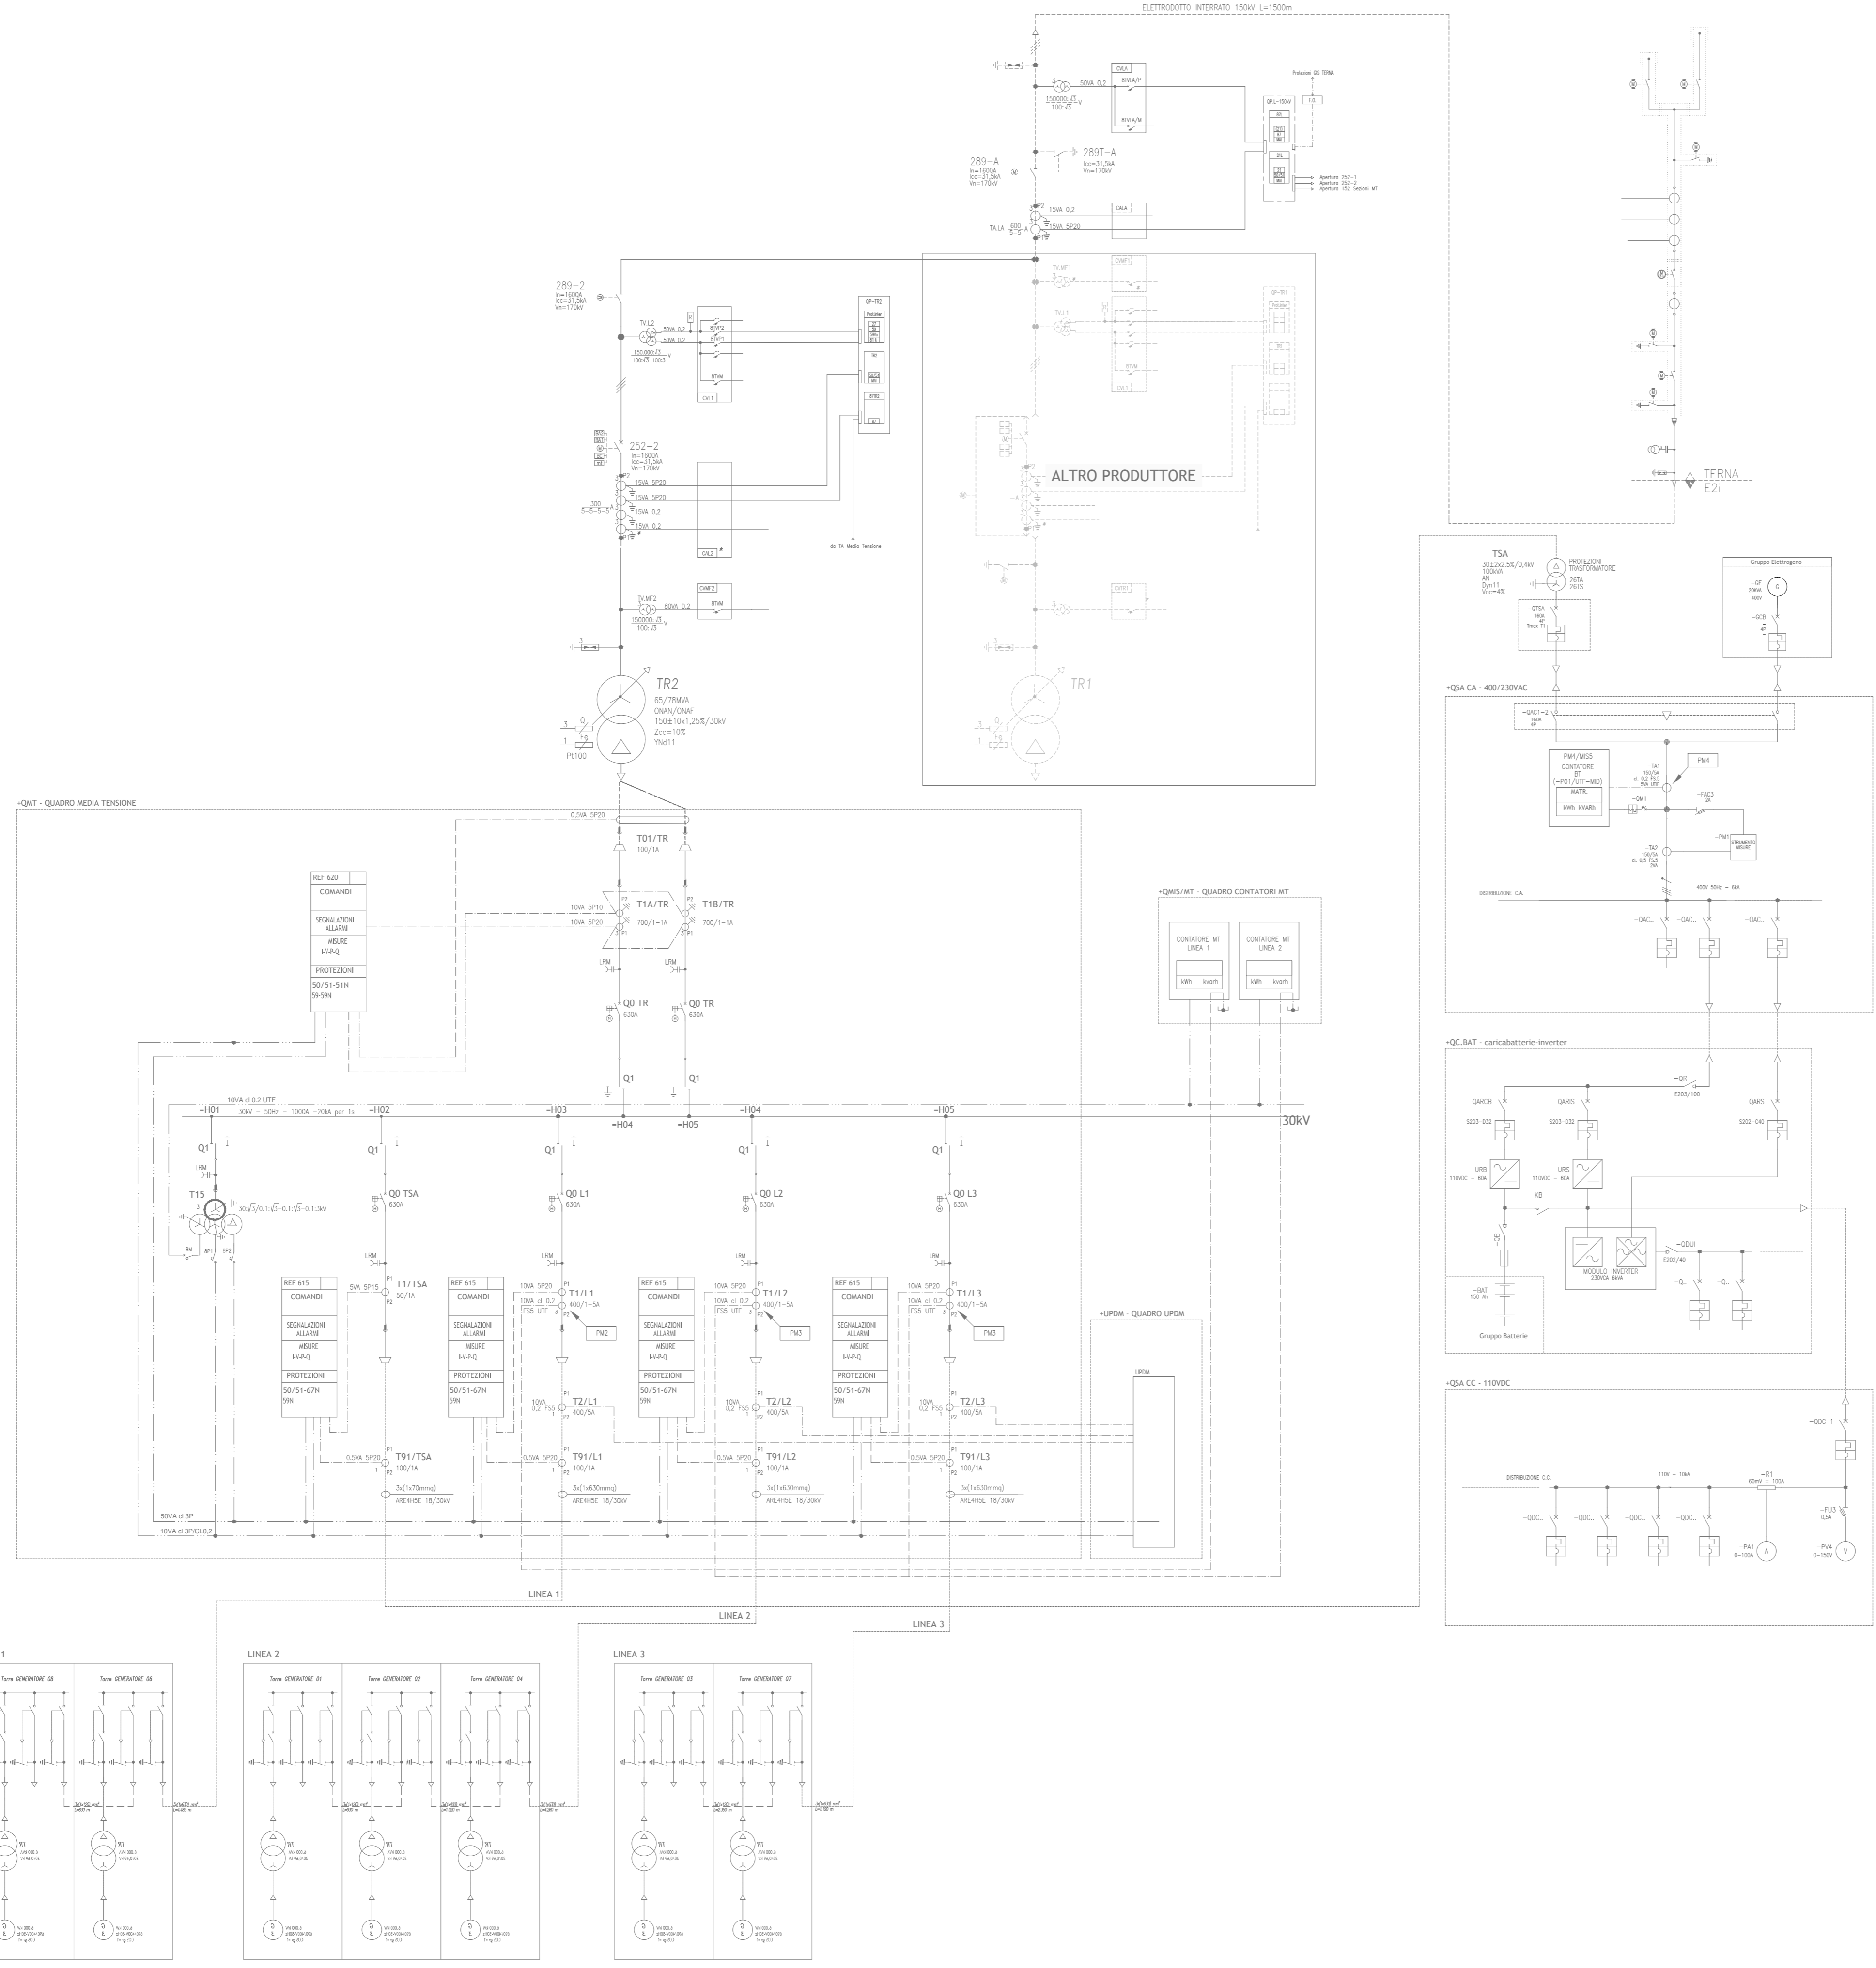



Regione Campania
Provincia di Benevento
Comuni di San Giorgio La Molara e Molinara



Impianto di produzione di energia elettrica da fonte Eolica e relative opere di connessione potenza complessiva pari a 48 MW
Impianto Eolico "San Giorgio La Molara e Molinara"

SCHEMA ELETTRICO UNIFILARE

| | | |
|------------------|-----------------------------|----------------------------|
| Scala | Formato Stampa A1 | Numero documento |
| Foglio 1 di 1 | Commissa 213501 | Fase D |
| | Tipo doc. D | Progr. doc. 0215 |
| | | Rev. 02 |

Proponente



Edison Rinnovabili Spa
Foro Buonaparte, 31
20121 MILANO
Tel. +39 02 6222 1
PEC: rinnovabili@pec.edison.it

PROGETTO DEFINITIVO

Progettazione



GEKO S.p.A.
Via Reno, 5 - 00198 Roma (RM)
Tel. 06.86803910 | Fax 06.4664740
E-Mail: gekospa@pec-gekospa.it

Progettista



Progetto Energia s.r.l.
Via Cardito, 202 - 83031 Ariano Irpino (AV)
Tel. 0825.631313
E-Mail: info@progettoenergia.bz



| Rev. | Data | Descrizione revisione | Redato | Controllato | Approvato |
|------|------------|------------------------------|----------|-------------|-------------|
| 00 | 29.03.2021 | EMISSIONE | L. CONTE | D. LO RUSSO | M. LO RUSSO |
| 01 | 20.05.2021 | EMISSIONE PER AUTORIZZAZIONE | L. CONTE | D. LO RUSSO | M. LO RUSSO |
| 02 | 26.03.2024 | AGGIORNAMENTO LAYOUT | L. CONTE | D. LO RUSSO | M. LO RUSSO |