Planimetria di progetto Scala 1:2000

LIVELLETTE

DIFF. DI :
DC
PCN

h = -1,29
L = 491,31
I = -0,26%

h = -6,02
L = 304,14
I = -1,98%

h = 10,03
L = 396,68
I = 2,53%

h = -3,88
L = 318,69
I = -1,22%

h = -7,13
L = 846,29
I = -0,84%

GROSSETO

CIVITAVECCHIA

X	10000,00
Y	85,86
Yr	0,37
Yt	13412,20
Qt	26,33

X	8000,00
Y	180,15
Yr	2,03
Yt	13716,34
Qt	20,32

X	10000,00
Y	187,14
Yr	1,75
Yt	14113,02
Qt	30,35

X	60000,00
Y	112,38
Yr	0,11
Yt	14431,71
Qt	26,46

PROVINCIA : GROSSETO
COMUNE : CAPALBIO

PROVINCIA : VITERBO
COMUNE : MONTALTO DI CASTRO

CS10–TB36 Nuovo tombino scatolare 4x4
Progr. Km 13+690.76

VI03 Inizio Nuovo Ponte Chiarone L=72.00 m
Progr. Km 13+864.99

VI03 Fine Nuovo Ponte Chiarone L=72.00 m
Progr. Km 13+937.19

STP04 Inizio Nuovo Sottovia b=20m
Progr. Km 14+091.00

STP04 Fine Nuovo Sottovia b=20m
Progr. Km 14+111.00

– PIAZZOLA DI SOSTA 9–S
Progr. Km 14+166.29
Km 14+133.79
9–S Piazzola di sosta
Km 14+197.66
Km 14+188.79

– PIAZZOLA DI SOSTA 8–D
Progr. Km 14+230.16
km 14+262.66
8–D Piazzola di sosta

– FINE VARIANTE PLANIMETRICA
Progr. Km 14+400.00

– PIAZZOLA DI SOSTA 9–D
Progr. Km 14+559.45
Km 14+526.95
9–D Piazzola di sosta
km 14+591.95

SCALA QUOTE 1:200
SCALA DISTANZE 1:2000

QT.RIF. 1.00

NUMERO SEZIONI

QUOTE PROGETTO

QUOTE TERRENO

ETTOMETRICHE

DIST. PARZIALI

PROGRESSIVE

ANDAMENTO PLANIMETRICO

SOPRAELEVAZIONI

QUADRO DI UNIONE

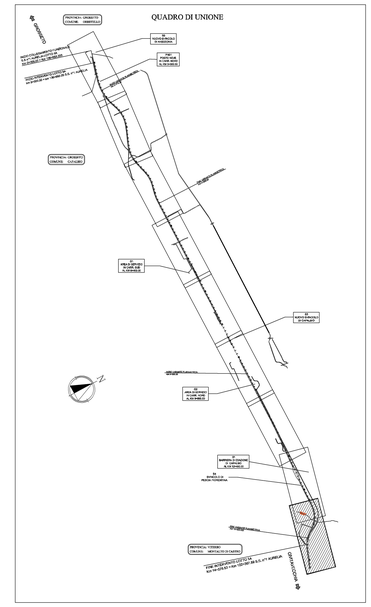
PROVINCIA GROSSETO
COMUNE CAPALBIO
PROVINCIA VITERBO
COMUNE MONTALTO DI CASTRO
PROVINCIA GROSSETO
COMUNE CAPALBIO
PROVINCIA VITERBO
COMUNE MONTALTO DI CASTR