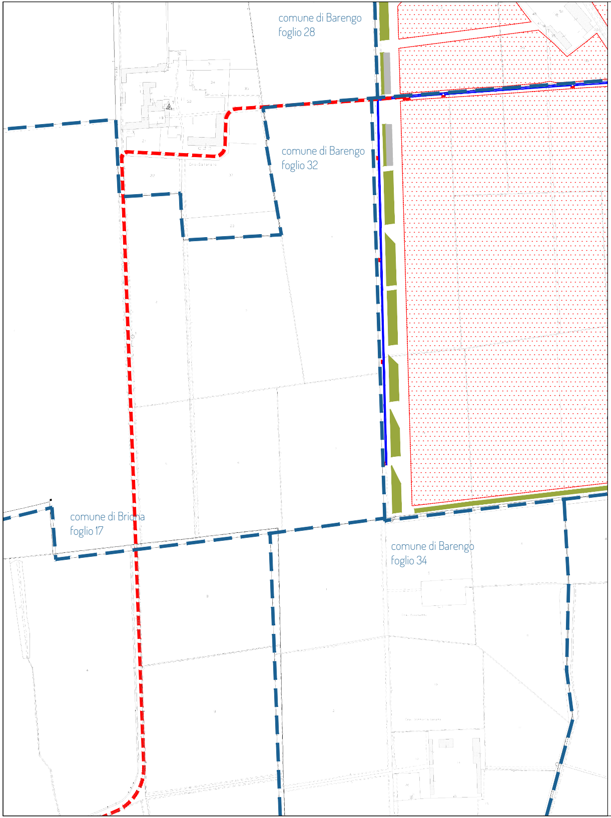
comune di Barengo
foglio 28
comune di Barengo
foglio 32
comune di Briona
foglio 17
comune di Barengo
foglio 34

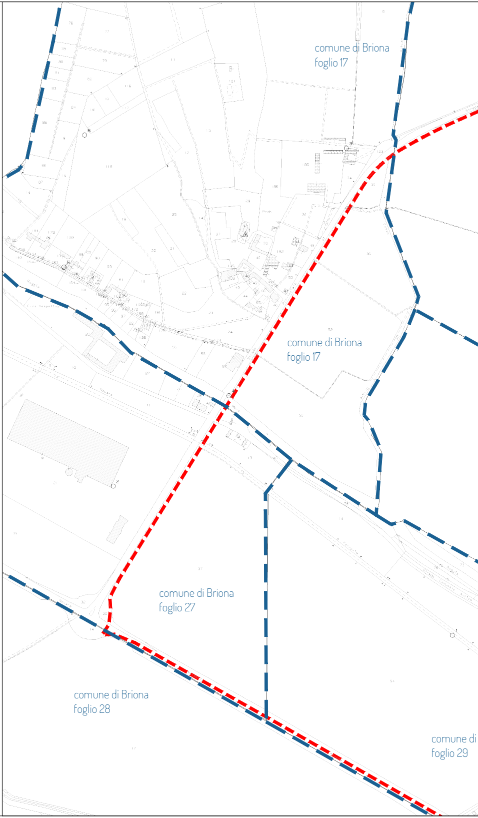
comune di Briona
foglio 17
comune di Briona
foglio 17
comune di Briona
foglio 27
comune di Briona
foglio 28
comune di
foglio 29

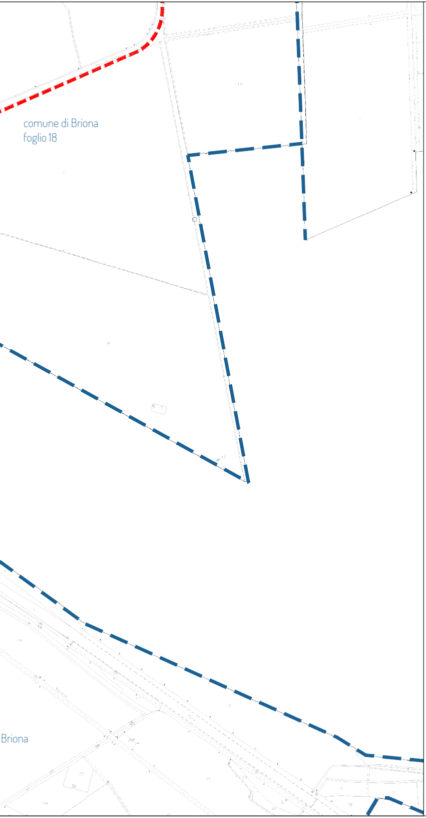
comune di Briona
foglio 18
Briona

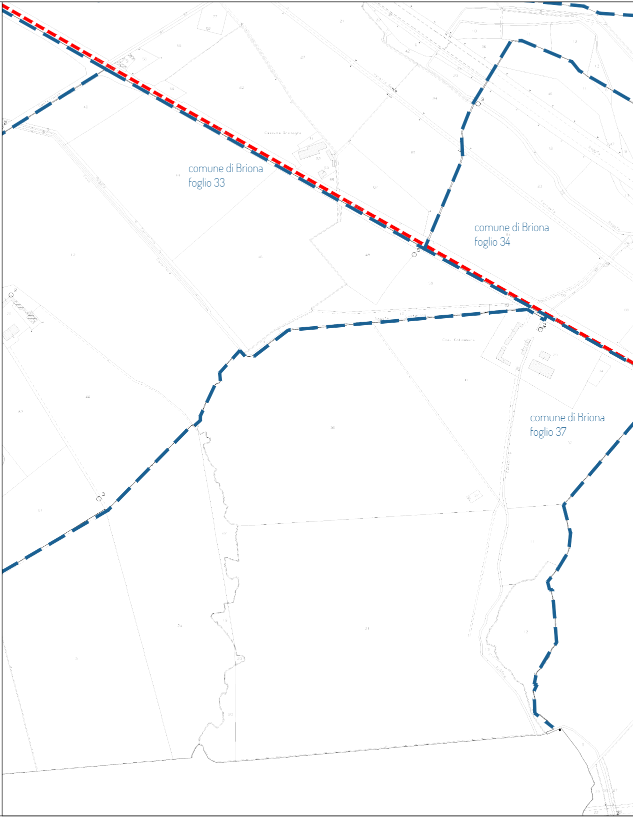
comune di Briona
foglio 33
comune di Briona
foglio 34
comune di Briona
foglio 37

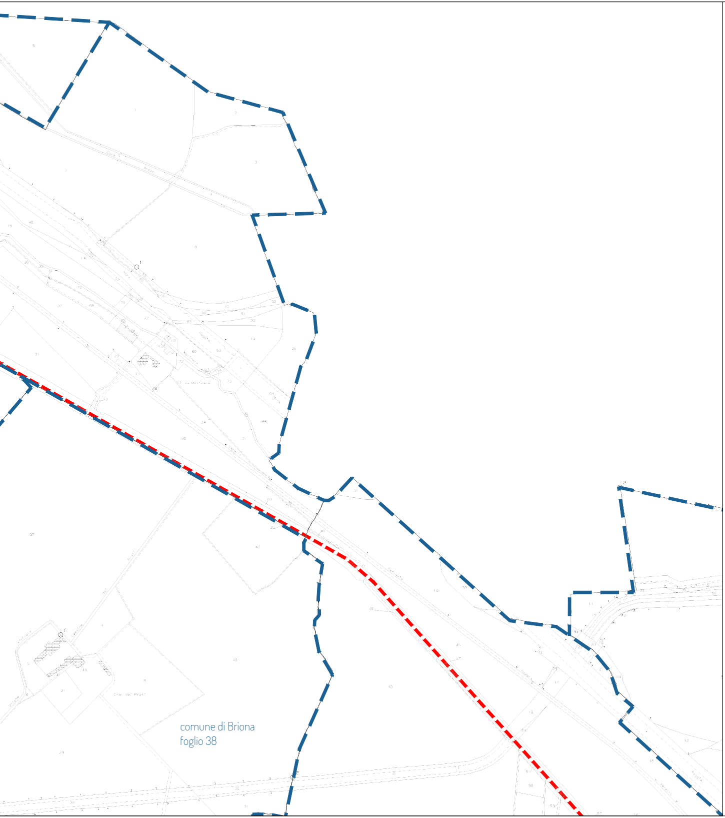
comune di Briona
foglio 38

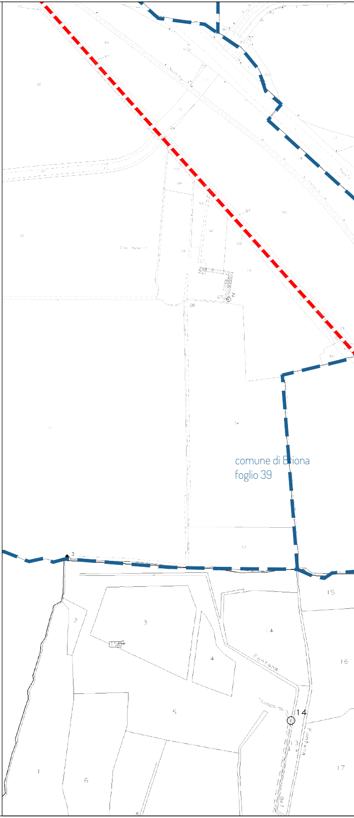
comune di Briona
foglio 39
Fontana
14

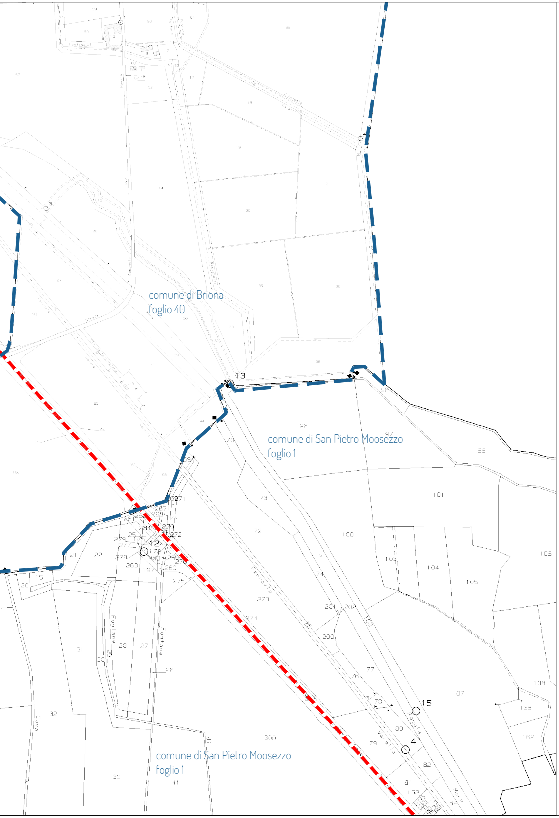
comune di Briona
foglio 40
comune di San Pietro Moosezzo
foglio 1
comune di San Pietro Moosezzo
foglio 1
13
12
15
4
Ferrovia
Fontana
Varallo
Roggia
Mora
Cavo

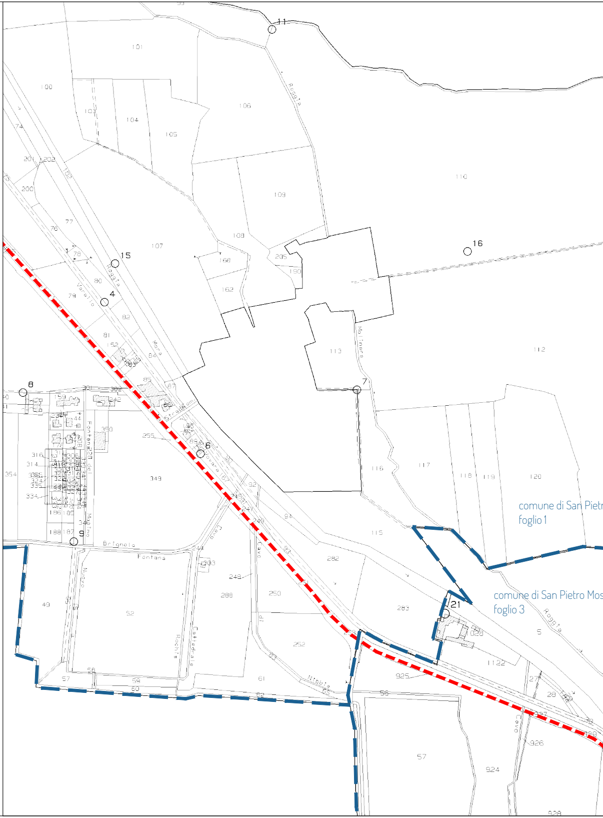
comune di San Pietr
foglio 1
comune di San Pietro Mos
foglio 3
11
16
15
4
8
7
6
9
21
Roggia
Mora
Molinara
Brignola
Fontana
Cattedrale
Nibbia
Cavo

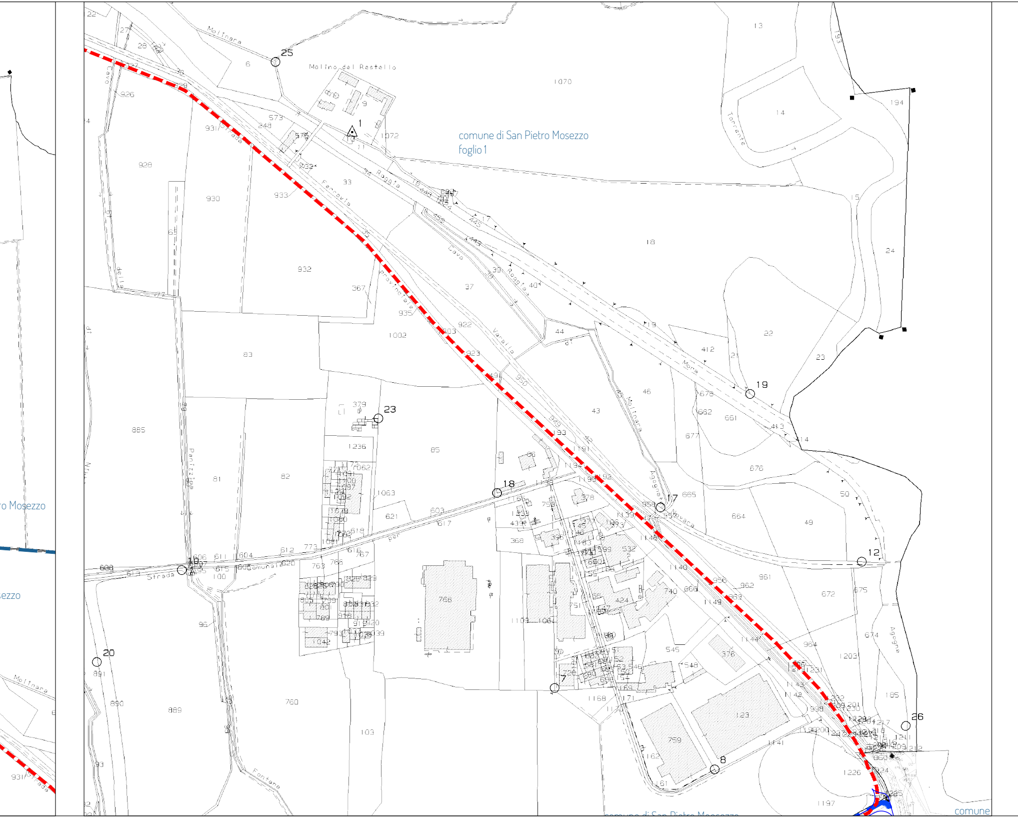
comune di San Pietro Mosezzo
foglio 1
Molino del Rastello
Molinara
Roggia
Cava
Ferrovia
Provinciale
Vanella
Torrente
Agogna
Novara
Strada Comunale
Panizzina
Fontana
25
1
23
19
18
17
16
12
20
7
8
26
1070
18
24
22
23
13
14
194
comune di San Pietro Mosezzo
comune
o Mosezzo
ezzo

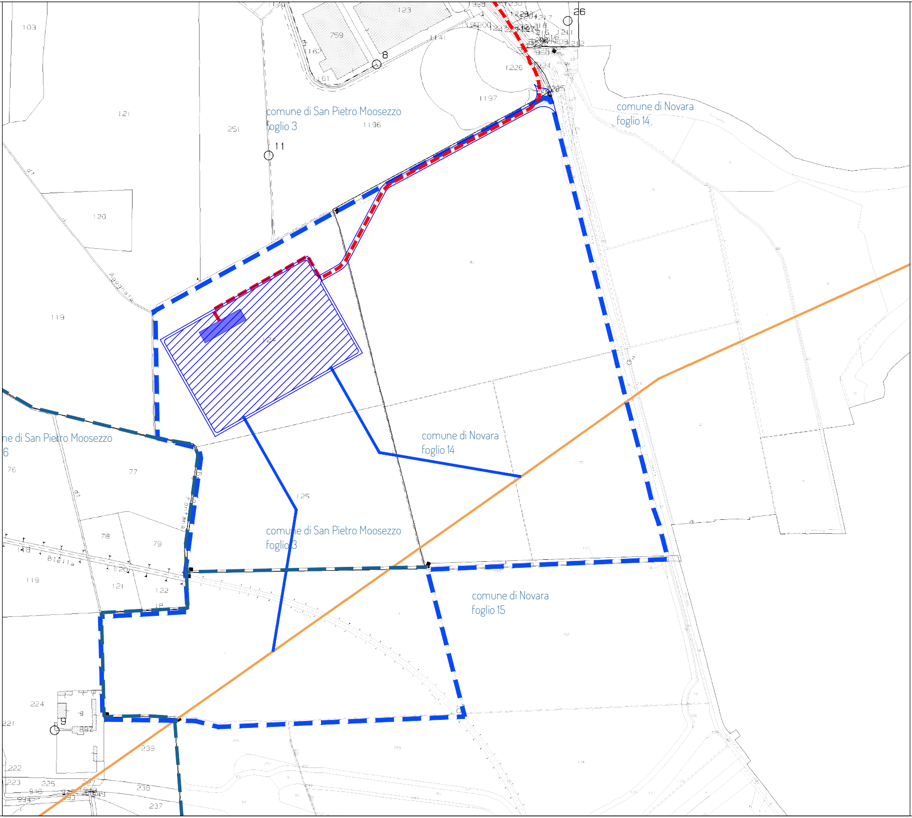
comune di San Pietro Moosezzo
foglio 3
comune di Novara
foglio 14
ne di San Pietro Moosezzo
6
comune di Novara
foglio 14
comune di San Pietro Moosezzo
foglio 3
comune di Novara
foglio 15
103
121
251
1196
1197
1226
123
759
1141
26
8
11
120
119
124
125
76
77
78
79
119
121
122
224
239
238
237
222
223
225

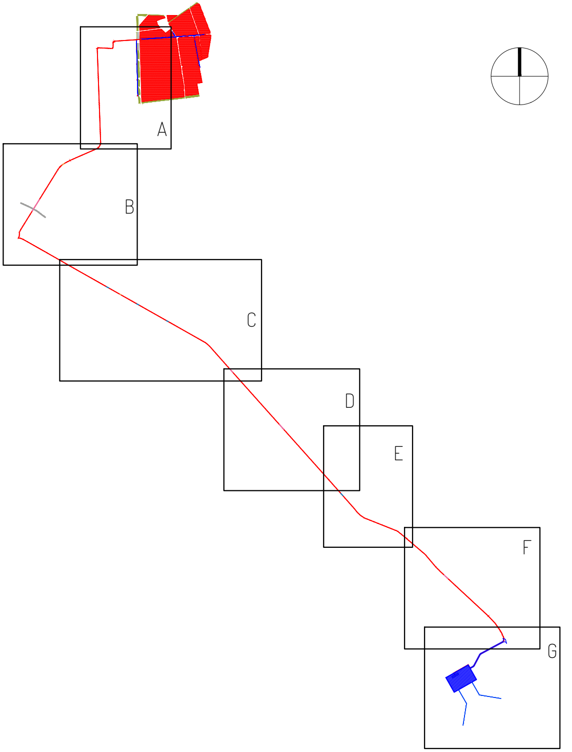

▬ ▬ ▬	Cavidotto di vettoriamento
⬚	Aree interessate dalla nuova Stazione Elettrica Terna e dalle opere connesse
▨	Nuova Stazione Elettrica 36/380 kV
▬	Linea elettrica 380 kV Turbigo ST Rondissone
▬	Tratti in TOC Trivellazione Orizzontale Controllata
▬	Cavidotto su opere d'arte esistenti
▬	interferenze con il reticolo idrografico minore

Firmato digitalmente da:
Paccapelo Fabio
Firmato il 30/04/2024 14:58
Seriale Certificato: 1630330
Valido dal 18/07/2022 al 18/07/2025
InfoCamere Qualified Electronic Signature CA

PROGETTO PER LA REALIZZAZIONE DI UN NUOVO IMPIANTO AGRIVOLTAICO
LOCALITA' CASCINA POMPOGNO
COMUNI DI BARENGO E BRIONA NELLA PROVINCIA DI NOVARA
E DELLE RELATIVE OPERE DI CONNESSIONE ALLA RTN
DENOMINAZIONE IMPIANTO - PVA001 CAMERONA
POTENZA NOMINALE - 43.1 MW

PROGETTO DEFINITIVO - SIA

PROGETTAZIONE E SIA

HOPE engineering
ing. Fabio PACCAPELO
ing. Andrea ANGELINI
arch. Gaetano FORNARELLI
arch. Andrea GIUFFRIDA
ing. Francesca SACCAROLA

PROGETTAZIONE DEGLI IMPIANTI ELETTRICI

ing. Roberto DI MONTE

AGRONOMIA E STUDI COLUTRALI

dott. agr. Mauro CERFEDA
dott. agr. Davide CERFEDA
dott. agr. Marco MASCIADA

STUDI SPECIALISTICI E AMBIENTALI

Ambiente & Paesaggio
dott. agr. Ivo RABBOGLIATTI
dott. agr. Fabrizio BREGANNI
dott.ssa Valeria GOSMAR
dott. geol. Palo MILLEMACI

ARCHEOLOGIA

dott.ssa Elena POLETTI

COLLABORAZIONE SCIENTIFICA

UNIVERSITÀ CATTOLICA DEL SACRO CUORE
DIPARTIMENTO DI SCIENZE DELLE PRODUZIONI VEGETALI SOSTENIBILI
prof. Stefano AMADUCCI

PD.EG.PTO IMPIANTO DI RETE OPERE UTENTE

PTO.1.2 Impianto di Utenza per la Connessione Inquadramento generale su CATASTALE

Scala **1:5.000**

REV.	DATA	DESCRIZIONE
	06-23	prima emissione
	03-24	Integrazioni MASE 2023-0144625