



FA1 _ FASCIA ARBORATA - FA2 _ FASCIA ARBORATA IGROFILA

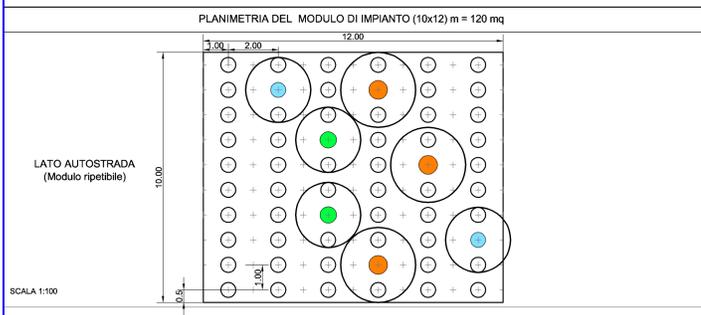

SCALA 1:100

SEZIONI TRASVERSALI TIPO DEL MODULO DI IMPIANTO

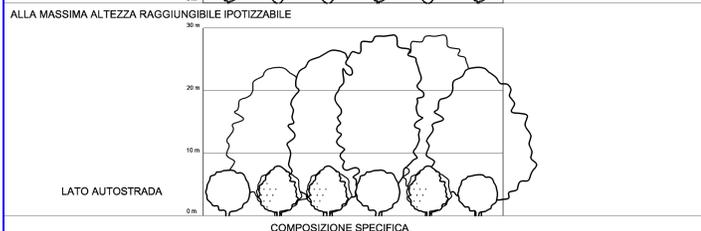


COMPOSIZIONE SPECIFICA

SMB.	Specie arborea	N° Pianta	Dimensioni all'impianto Circo-fusto cm
●	Quercus cerris (Cerr)	1	16 - 18
●	Castanea orientalis (Castagno orientale)	1	18 - 20
●	Quercus ilex (Lanceo)	1	16 - 18
●	Ulmus minor (Ulmo rampante)	1	10 - 12
●	Acer campestre L. (Acer rampante)	1	10 - 12
●	Fraxinus ornus (Oleastro)	2	10 - 12



SMB.	Specie arbustiva	N° Pianta	Dimensioni all'impianto
○	Cornus mas (Corno maso)	13	Diam. contenitore = 18 cm
○	Crataegus monogyna (Biancospino)	13	Diam. contenitore = 24 cm
○	Ligustrum vulgare L. (Ligustro)	9	Diam. contenitore = 24 cm
○	Corylus avellana (Nocciuolo)	9	H = 1,75 - 2,00 m
○	Prunus spinosa (Prugnolo)	9	Circ. fusto 8 - 10 cm
○	Cornus amomum (Corniola d'india)	9	Circ. fusto 8 - 10 cm

B1 _ BOSCO / MACCHIA BOSCATI

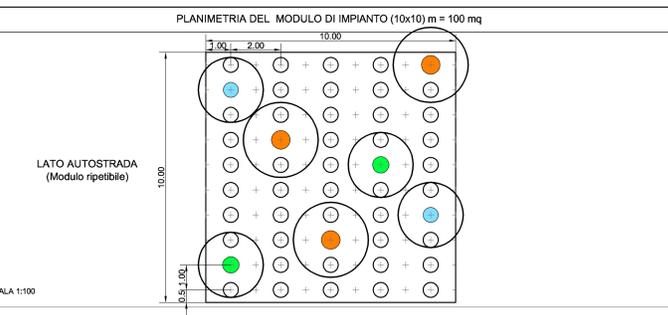

SCALA 1:100

SEZIONI TRASVERSALI TIPO DEL MODULO DI IMPIANTO

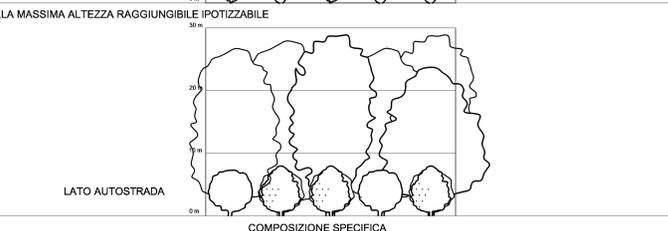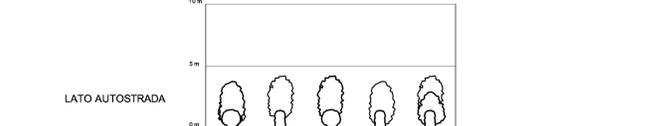


COMPOSIZIONE SPECIFICA

SMB.	Specie arborea	N° Pianta	Dimensioni all'impianto Circo-fusto cm
●	Salix alba (Salice bianco)	2	8 - 10
●	Fraxinus excelsa (Fraxino nostrale)	1	16 - 18
●	Ulmus minor (Ulmo rampante)	1	10 - 12
●	Acer campestre L. (Acer rampante)	1	10 - 12
●	Populus nigra var. italica (Poppolo italiano)	2	14 - 16


SMB.	Specie arbustiva	N° Pianta	Dimensioni all'impianto
○	Cornus sanguinea (Sanguinella)	11	Diam. contenitore = 18 cm
○	Crataegus monogyna (Biancospino)	10	Diam. contenitore = 24 cm
○	Ligustrum vulgare L. (Ligustro)	7	Diam. contenitore = 24 cm
○	Corylus avellana (Nocciuolo)	7	H = 1,75 - 2,00 m
○	Prunus spinosa (Prugnolo)	8	Circ. fusto 8 - 10 cm

MA1 _ MACCHIA ARBUSTIVA - MA2 _ MACCHIA ARBUSTIVA IGROFILA

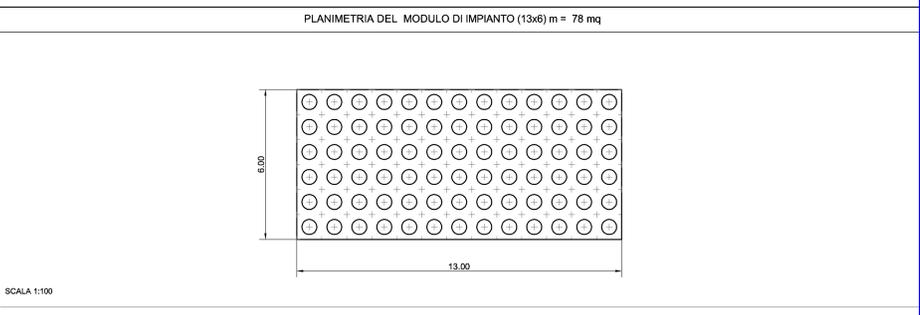

SCALA 1:100

SEZIONI LONGITUDINALI TIPO DEL MODULO DI IMPIANTO

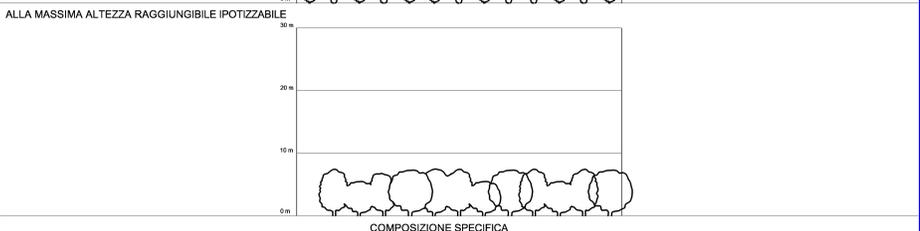


COMPOSIZIONE SPECIFICA

SMB.	Specie arbustiva	N° Pianta	Dimensioni all'impianto
○	Cornus mas (Corno maso)	13	Diam. contenitore = 18 cm
○	Crataegus monogyna (Biancospino)	12	Diam. contenitore = 24 cm
○	Viburnum tinus (Viburno tinus)	13	Vaso V5
○	Ligustrum vulgare (Ligustro)	12	Diam. contenitore = 24 cm

SMB.	Specie arbustiva	N° Pianta	Dimensioni all'impianto
○	Cornus sanguinea (Sanguinella)	11	Diam. contenitore = 18 cm
○	Crataegus monogyna (Biancospino)	10	Diam. contenitore = 24 cm
○	Ligustrum vulgare L. (Ligustro)	7	Diam. contenitore = 24 cm
○	Corylus avellana (Nocciuolo)	7	H = 1,75 - 2,00 m
○	Prunus spinosa (Prugnolo)	8	Circ. fusto 8 - 10 cm


PASSAGGI FAUNISTICI - TIPOLOGIE INTERVENTI DI ADEGUAMENTO

PROSPETTO TIPOLOGICO INTERVENTI DI ADEGUAMENTO TOMBINI CIRCOLARI A PASSAGGIO FAUN A

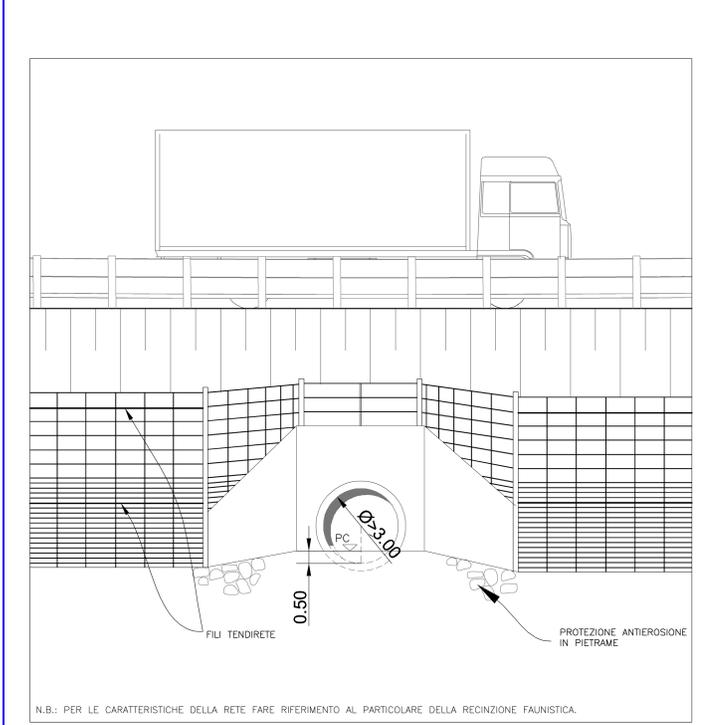

N.B.: PER LE CARATTERISTICHE DELLA RETE FARE RIFERIMENTO AL PARTICOLARE DELLA RECINZIONE FAUNISTICA.


PROSPETTO TIPOLOGICO INTERVENTI DI ADEGUAMENTO TOMBINI SCATOLARI A PASSAGGIO FAUN A

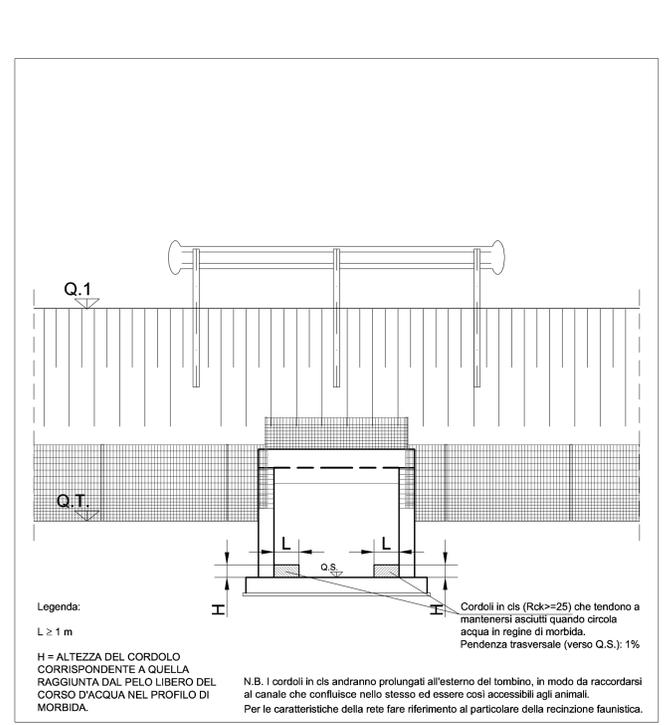

N.B. I cordoli in cls andranno prolungati all'esterno del tombino, in modo da raccordarsi al canale che confluisce nello stesso ed essere così accessibili agli animali. Per le caratteristiche della rete fare riferimento al particolare della recinzione faunistica.

SISTEMAZIONE TIPO DEI TOMBINI ADEGUATI A PASSAGGIO CON TIPOLOGIA VEGETAZIONALE S2/M2

Scala 1:100

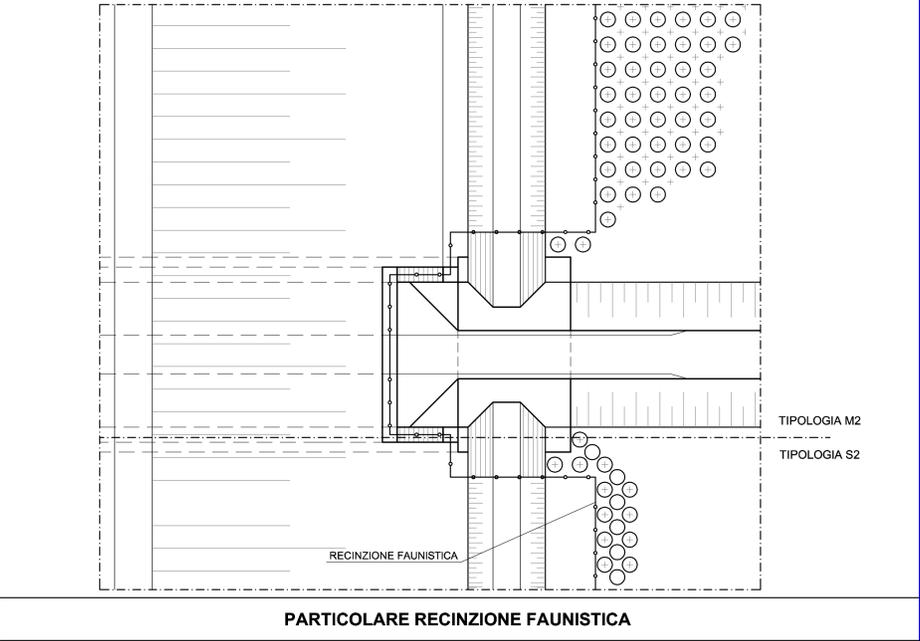

SCALA 1:50

RECINZIONE FAUNISTICA

PARTECOLARE RECINZIONE FAUNISTICA

Caratteristiche Principali
 Rete metallica di 1,90 m di altezza (1,50 m di altezza fuori terra e 0,40 m interrata), in filo di acciaio di almeno 2,5 mm di diametro, elettrosaldato, zincato e a maglie di 2,5x5 cm, sormontata da due ordini di filo liscio del tipo usato per i tenditori e fissata a 3 ordini di filo di irrigidimento, avendo cura di darla in opera perfettamente fissata e tesa. I fili di tensione sono sempre disposti al livello della rete stessa (in corrispondenza delle maglie e non liberi sopra le stesse, fuori sagoma). La rete è sorretta da montanti costituiti da paletti di acciaio di diametro di almeno 2 pollici, posti mediamente ad interasse di 2 m e fondati su basi di calcestruzzo di circa 0,70 m di profondità. Alla rete è abbinata, nella parte inferiore della recinzione stessa per un'altezza di 50 cm, un'altra rete avente maglia 0,4x0,4 cm.
 La recinzione è posta in modo da essere continua (senza interruzioni) lungo i lati autostradali, anche in corrispondenza dei tombini, dov'è opportunamente raccordata sull'imboccatura, e in corrispondenza delle spalle dei ponti, o degli eventuali viadotti.

* N.B. L'impianto degli arbusti andrà realizzato in base al modulo di impianto, ma con distribuzione specifica casuale, alternando le specie in successione di 2 o 3.

** N.B. Per "Bosco" si intende un'estensione di intervento pari almeno a 2.000 mq e con una larghezza maggiore di 20 m; per "Macchia boscata" si intende almeno 100 mq di intervento. Per entrambe le tipologie, l'impianto degli arbusti andrà realizzato in base al modulo di impianto, ma con distribuzione specifica casuale, alternando le specie in successione di 2 o 3.

SAT Società Autostrada Tirrenica p.a.

AUTOSTRADA (A12) : ROSIGNANO - CIVITAVECCHIA
LOTTO 5A
TRATTO: ANSEDONIA - PESCIA ROMANA

PROGETTO DEFINITIVO
 NUOVE LOCALIZZAZIONI IN OTTEMPERANZA ALLA DELIBERA CIPE
 INFRASTRUTTURA STRATEGICA DI PREMINENTE INTERESSE
 NAZIONALE LE CUI PROCEDURE DI APPROVAZIONE SONO REGOLATE
 DALL' ART. 161 DEL D.LGS. 163/2006

AU - CORPO AUTOSTRADALE
INTERVENTI DI INSERIMENTO E RIQUALIFICAZIONE AMBIENTALE
ABACO DEGLI INTERVENTI VEGETAZIONALI
E DEI PASSAGGI FAUNISTICI
 Tav. 2/2

IL RESPONSABILE PROGETTAZIONE SPECIALISTICA Ing. Ferruccio Bucciato Dati: 1993, 1995, 1996, 1997,3182
