
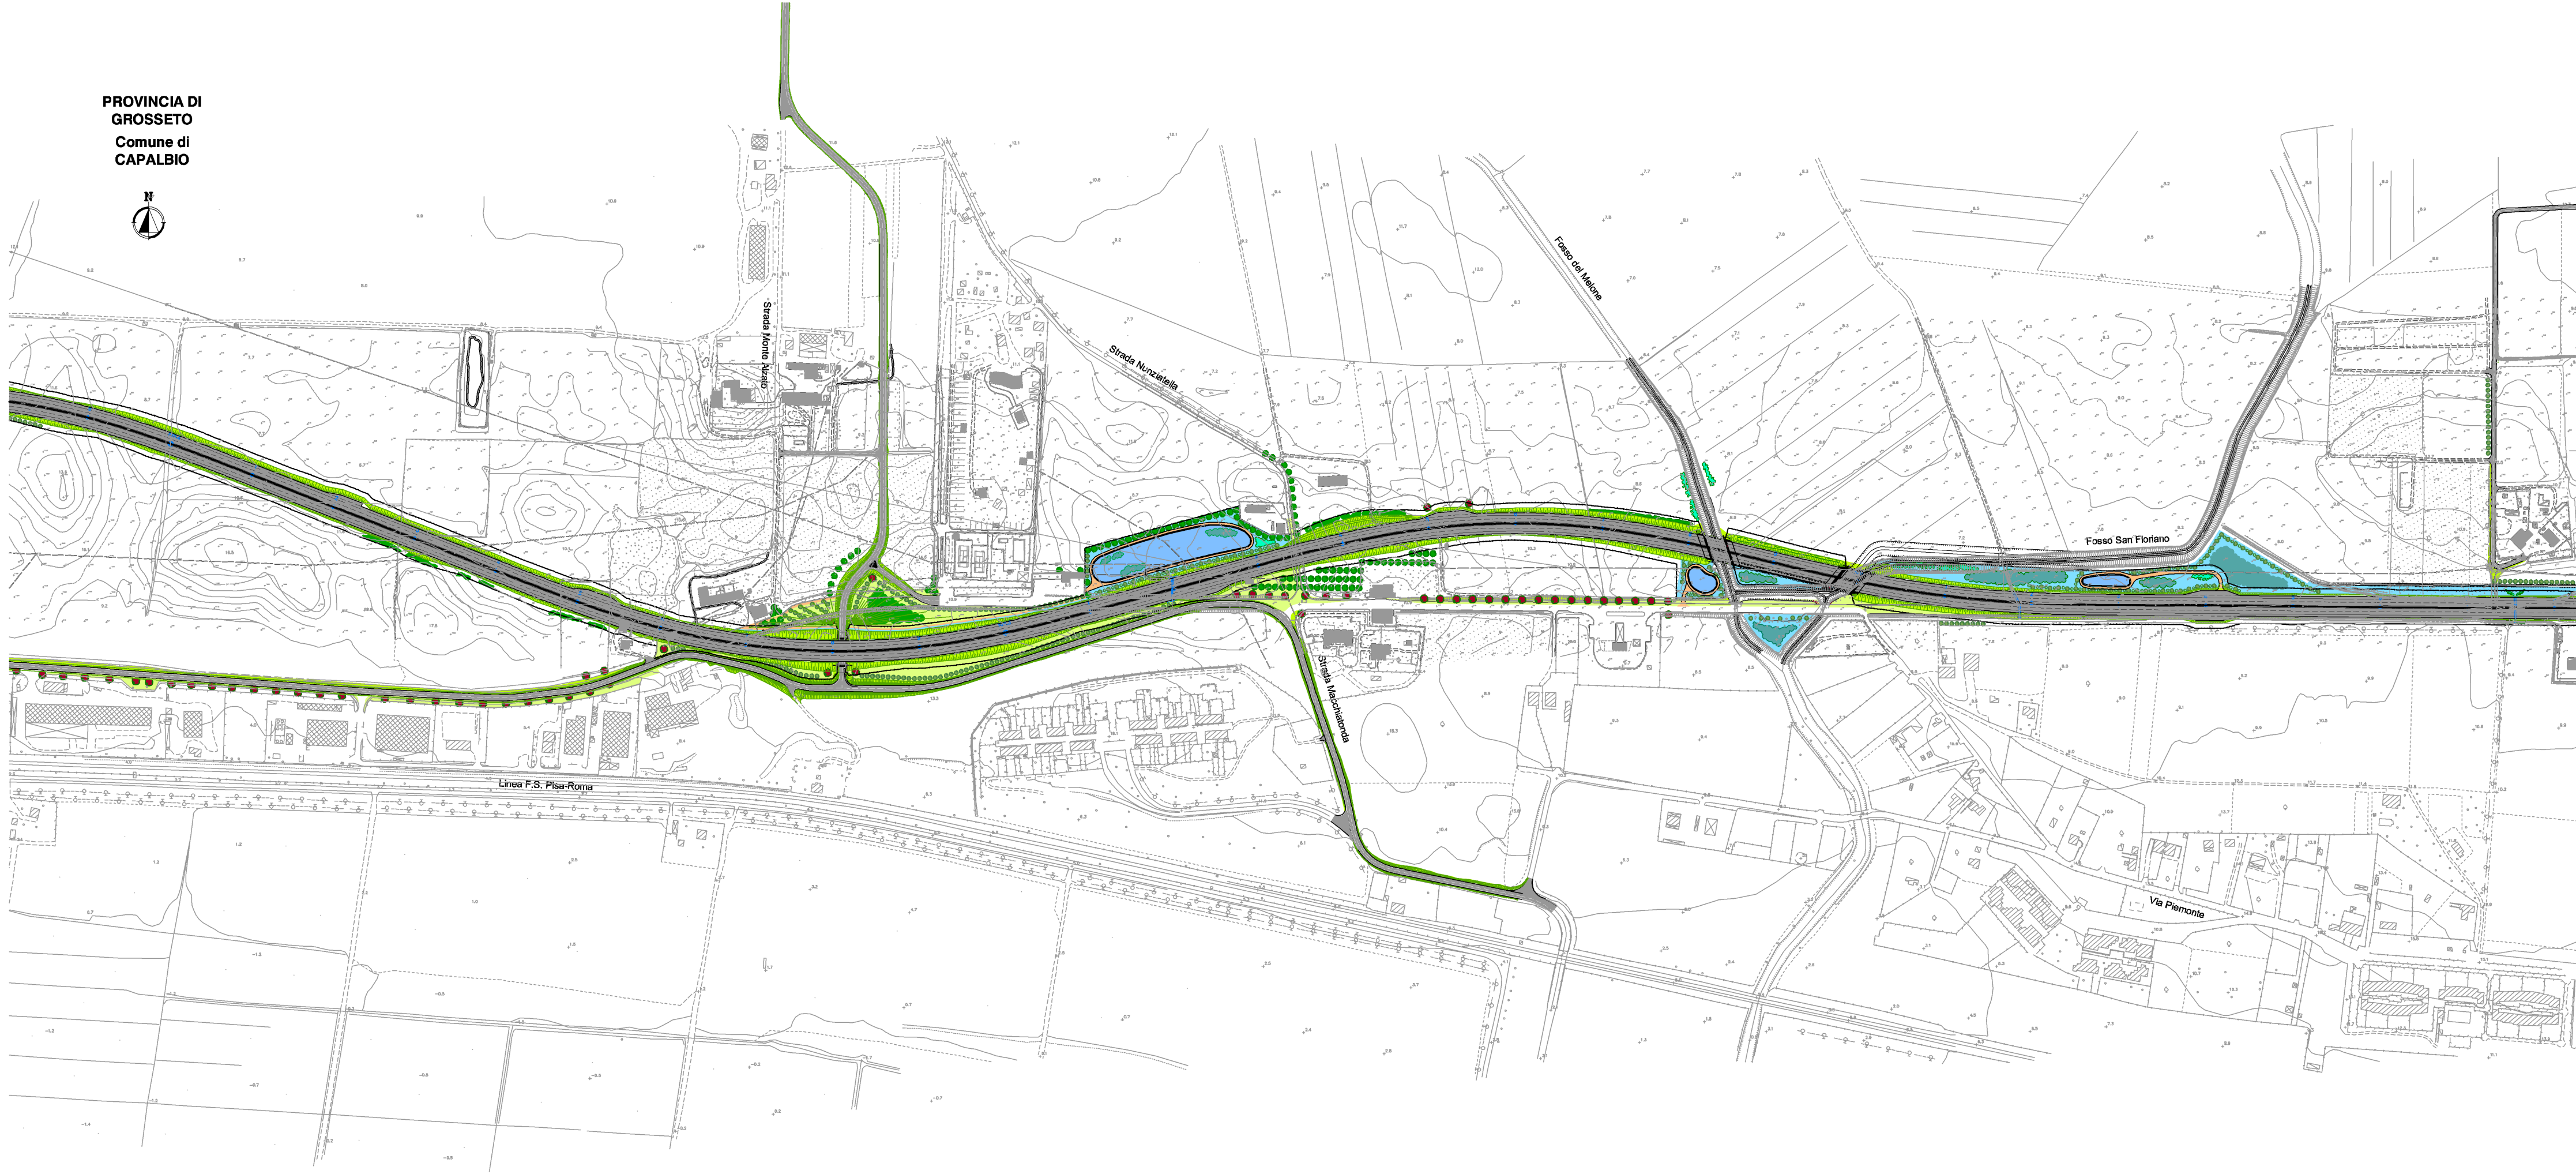


- P1 - PRATO MESOFILO
- P2 - PRATO IGROFILO
- F0 - ESEMPLARE ISOLATO DI PRIMA GRANDEZZA
- F1 - FILARE DI ALBERI DI PRIMA GRANDEZZA A CHIOMA ESPANSA
- F2A - FILARE DI ALBERI DI SECONDA GRANDEZZA A CHIOMA ESPANSA
- F2B - FILARE DI ALBERI DI SECONDA GRANDEZZA A PORTAMENTO COLONNARE
- F3 - FILARE DI ALBERI DI SECONDA GRANDEZZA A PORTAMENTO COLONNARE
- F4 - FILARE DI ALBERI MISTI
- MA1 - MACCHIA ARBUSTIVA
- MA2 - MACCHIA ARBUSTIVA IGROFILO
- S1 - SIEPE ARBUSTIVA
- S2 - SIEPE ARBUSTIVA IGROFILO
- S3 - SIEPE ARBORATA
- S4 - SIEPE ARBORATA IGROFILO
- FA1 - FASCIA ARBORATA
- FA2 - FASCIA ARBORATA IGROFILO
- B1 - BOSCO
- B2 - BOSCO IGROFILO
- M1 - SISTEMAZIONE ARIDA IN MASSI
- M2 - SISTEMAZIONE ARIDA IN MASSI

PROVINCIA DI GROSSETO
Comune di CAPALBIO

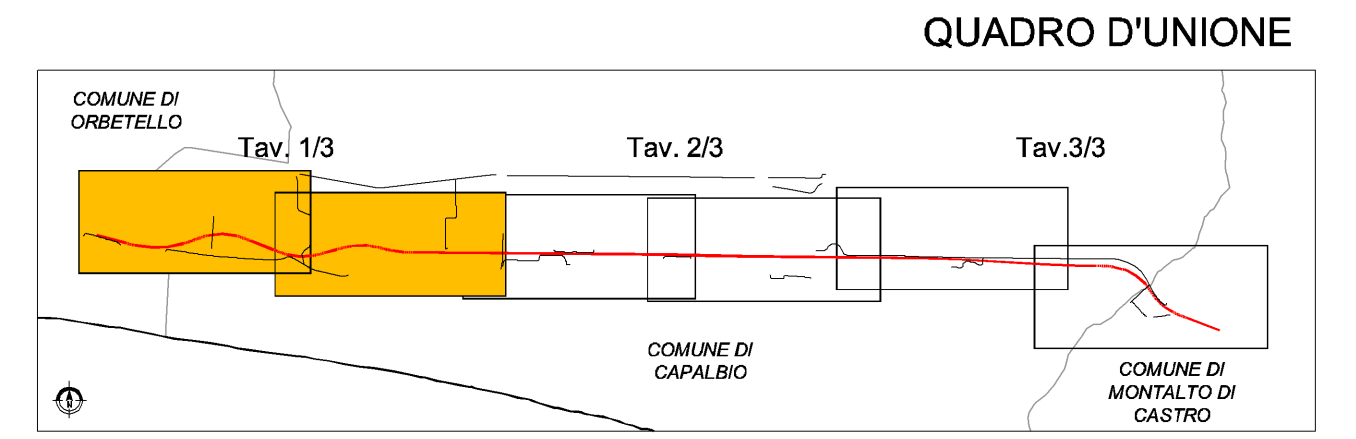

Società Autostrada Tirrenica p.A.

AUTOSTRADA (A12) : ROSIGNANO – CIVITAVECCHIA
 LOTTO 5A
 TRATTO: ANSEDONIA – PESCIA ROMANA
PROGETTO DEFINITIVO
 NUOVE LOCALIZZAZIONI IN OTTEMPERANZA ALLA DELIBERA CIPE
 INFRASTRUTTURA STRATEGICA DI PREMINENTE INTERESSE NAZIONALE LE CUI PROCEDURE DI APPROVAZIONE SONO REGOLATE DALL' ART. 161 DEL D.LGS. 163/2006

AU – CORPO AUTOSTRADALE
 INTERVENTI DI INSERIMENTO E RIQUALIFICAZIONE AMBIENTALE

PLANIMETRIA DI PROGETTO
 TAV. 1 di 3

IL RESPONSABILE PROGETTAZIONE SPECIALISTICA Ing. Ferruccio Bucalo Ord. Ingg. Genova N. 4940 RESPONSABILE UFFICIO MM-SUA	IL RESPONSABILE INTEGRAZIONE PRESTAZIONI SPECIALISTICHE Ing. Alessandro Alf Ord. Ingg. Milano N. 20015 COORDINATORE GENERALE APS	IL DIRETTORE TECNICO Ing. Maurizio Torresi Ord. Ingg. Milano N. 16492 RESPONSABILE DIREZIONE SVILUPPO INFRASTRUTTURE
---	--	--

RIFERIMENTO	ELABORATO	DATA	REVISIONE								
—	<table border="1" style="width: 100%; border-collapse: collapse;"> <tr> <th>DIRETTORE</th> <th>N. Prog.</th> <th>unita'</th> <th>n. progressivo</th> </tr> <tr> <td>12121407</td> <td>SUA</td> <td>006</td> <td>—</td> </tr> </table>	DIRETTORE	N. Prog.	unita'	n. progressivo	12121407	SUA	006	—	APRILE 2013	n. data
DIRETTORE	N. Prog.	unita'	n. progressivo								
12121407	SUA	006	—								
—	—	SCALA: 1:5.000	—								

spea ingegneria europea autorstrade	ELABORAZIONE GRAFICA A CURA DI : ELABORAZIONE PROGETTUALE A CURA DI : IL RESPONSABILE UFFICIO/UNIFA' : Ing. Ferruccio Bucalo O. I. Genova N. 4940
---	--

RESPONSABILE DI COMMESSA Arch. Mario Caneto Ord. Arch. Venezia N. 1294 COORDINATORE OPERATIVO DI PROGETTO	VISTO DEL COMMITTENTE 	VISTO DEL CONCEDENTE Ministero delle Infrastrutture e dei Trasporti Dipartimento per le Infrastrutture, la Logistica e la Sicurezza delle Infrastrutture
---	----------------------------------	---

IL PRESENTE DOCUMENTO NON POTRA' ESSERE COPIATO, RIPRODOTTO O ALTRIMENTI PUBBLICATO, IN TUTTO O IN PARTE, SENZA IL CONSENSO SCRITTO DELLA SOC. AUTOSTRADALE PER L'ITALIA - S.P.A. SONO UTILIZZI NON AUTORIZZATI. SNAI PERSEGUITO A NORMA DI LEGGE. THE DOCUMENT MAY NOT BE COPIED, REPRODUCED OR PUBLISHED, EITHER IN PART OR IN ITS ENTIRETY, WITHOUT THE WRITTEN PERMISSION OF SOC. AUTOSTRADALE PER L'ITALIA S.P.A. UNAUTHORIZED USE WILL BE PROSECUTED BY LAW.