



**NUOVE VIABILITA' STRADA TIPO "DP"**

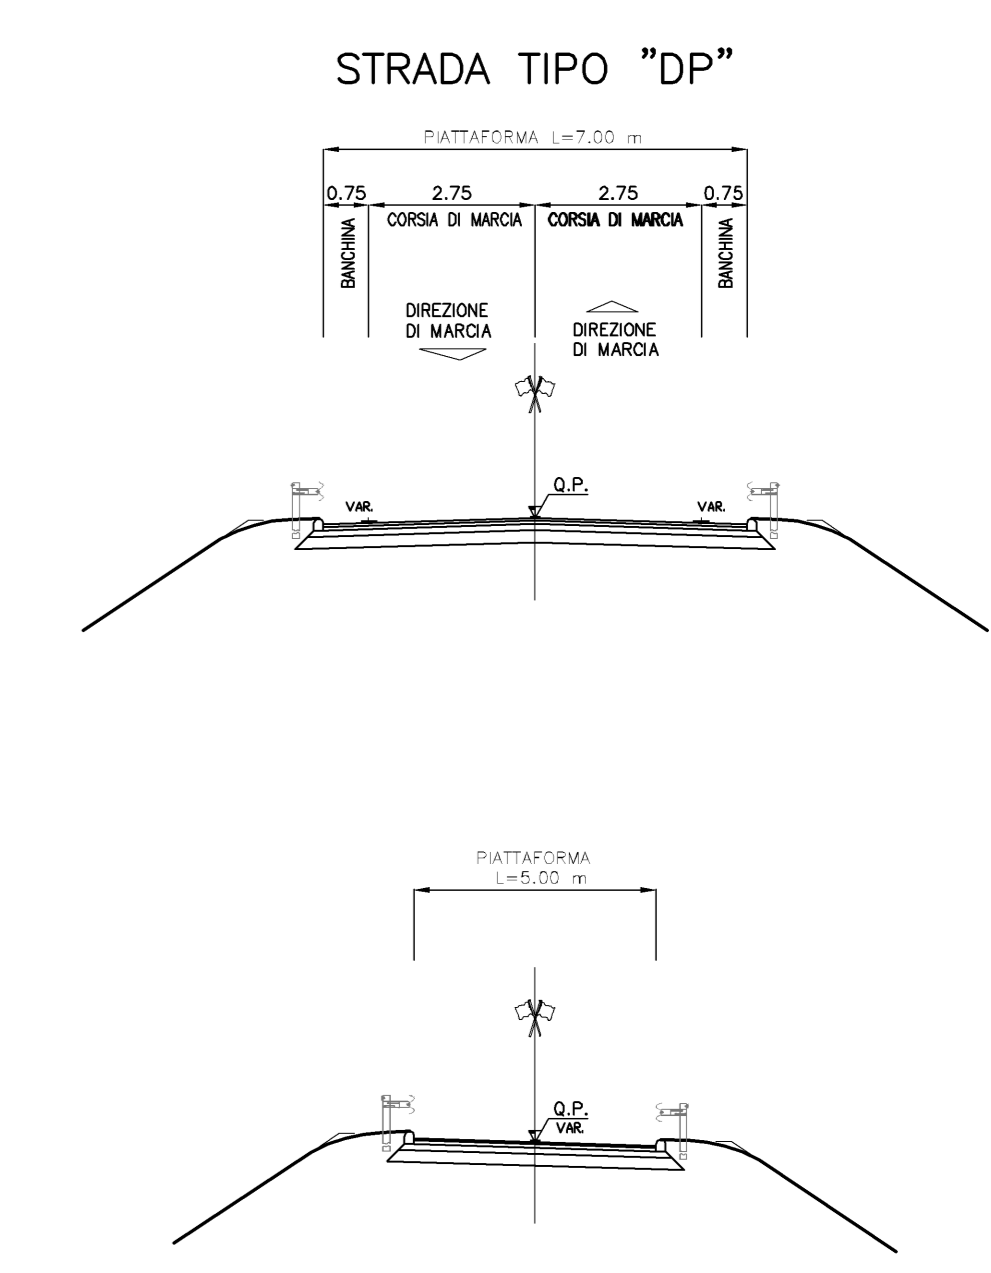


**RIQUALIFICA VIABILITA' ESISTENTI S.P. PEDEMOTANA**

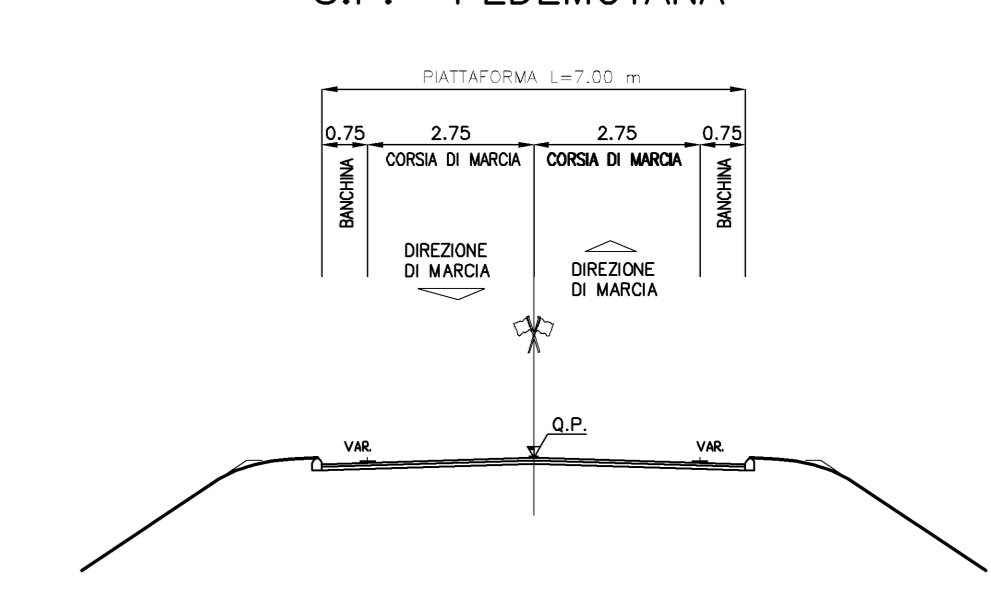

- INTERVENTI SULLA VIABILITA' ESTERNA**
- Risanamento pavimentazione
  - Ripristino barriere
  - Adeguamento segnaletico orizzontale e verticale
  - Mese in sicurezza delle intersezioni (rotatoria)

**LEGENDA**

- VIABILITA' ESISTENTE DA ADEGUARE
- VIABILITA' DA REALIZZARE
- VIABILITA' ESISTENTE DA RIQUALIFICARE
- NUOVE ROTATORIE

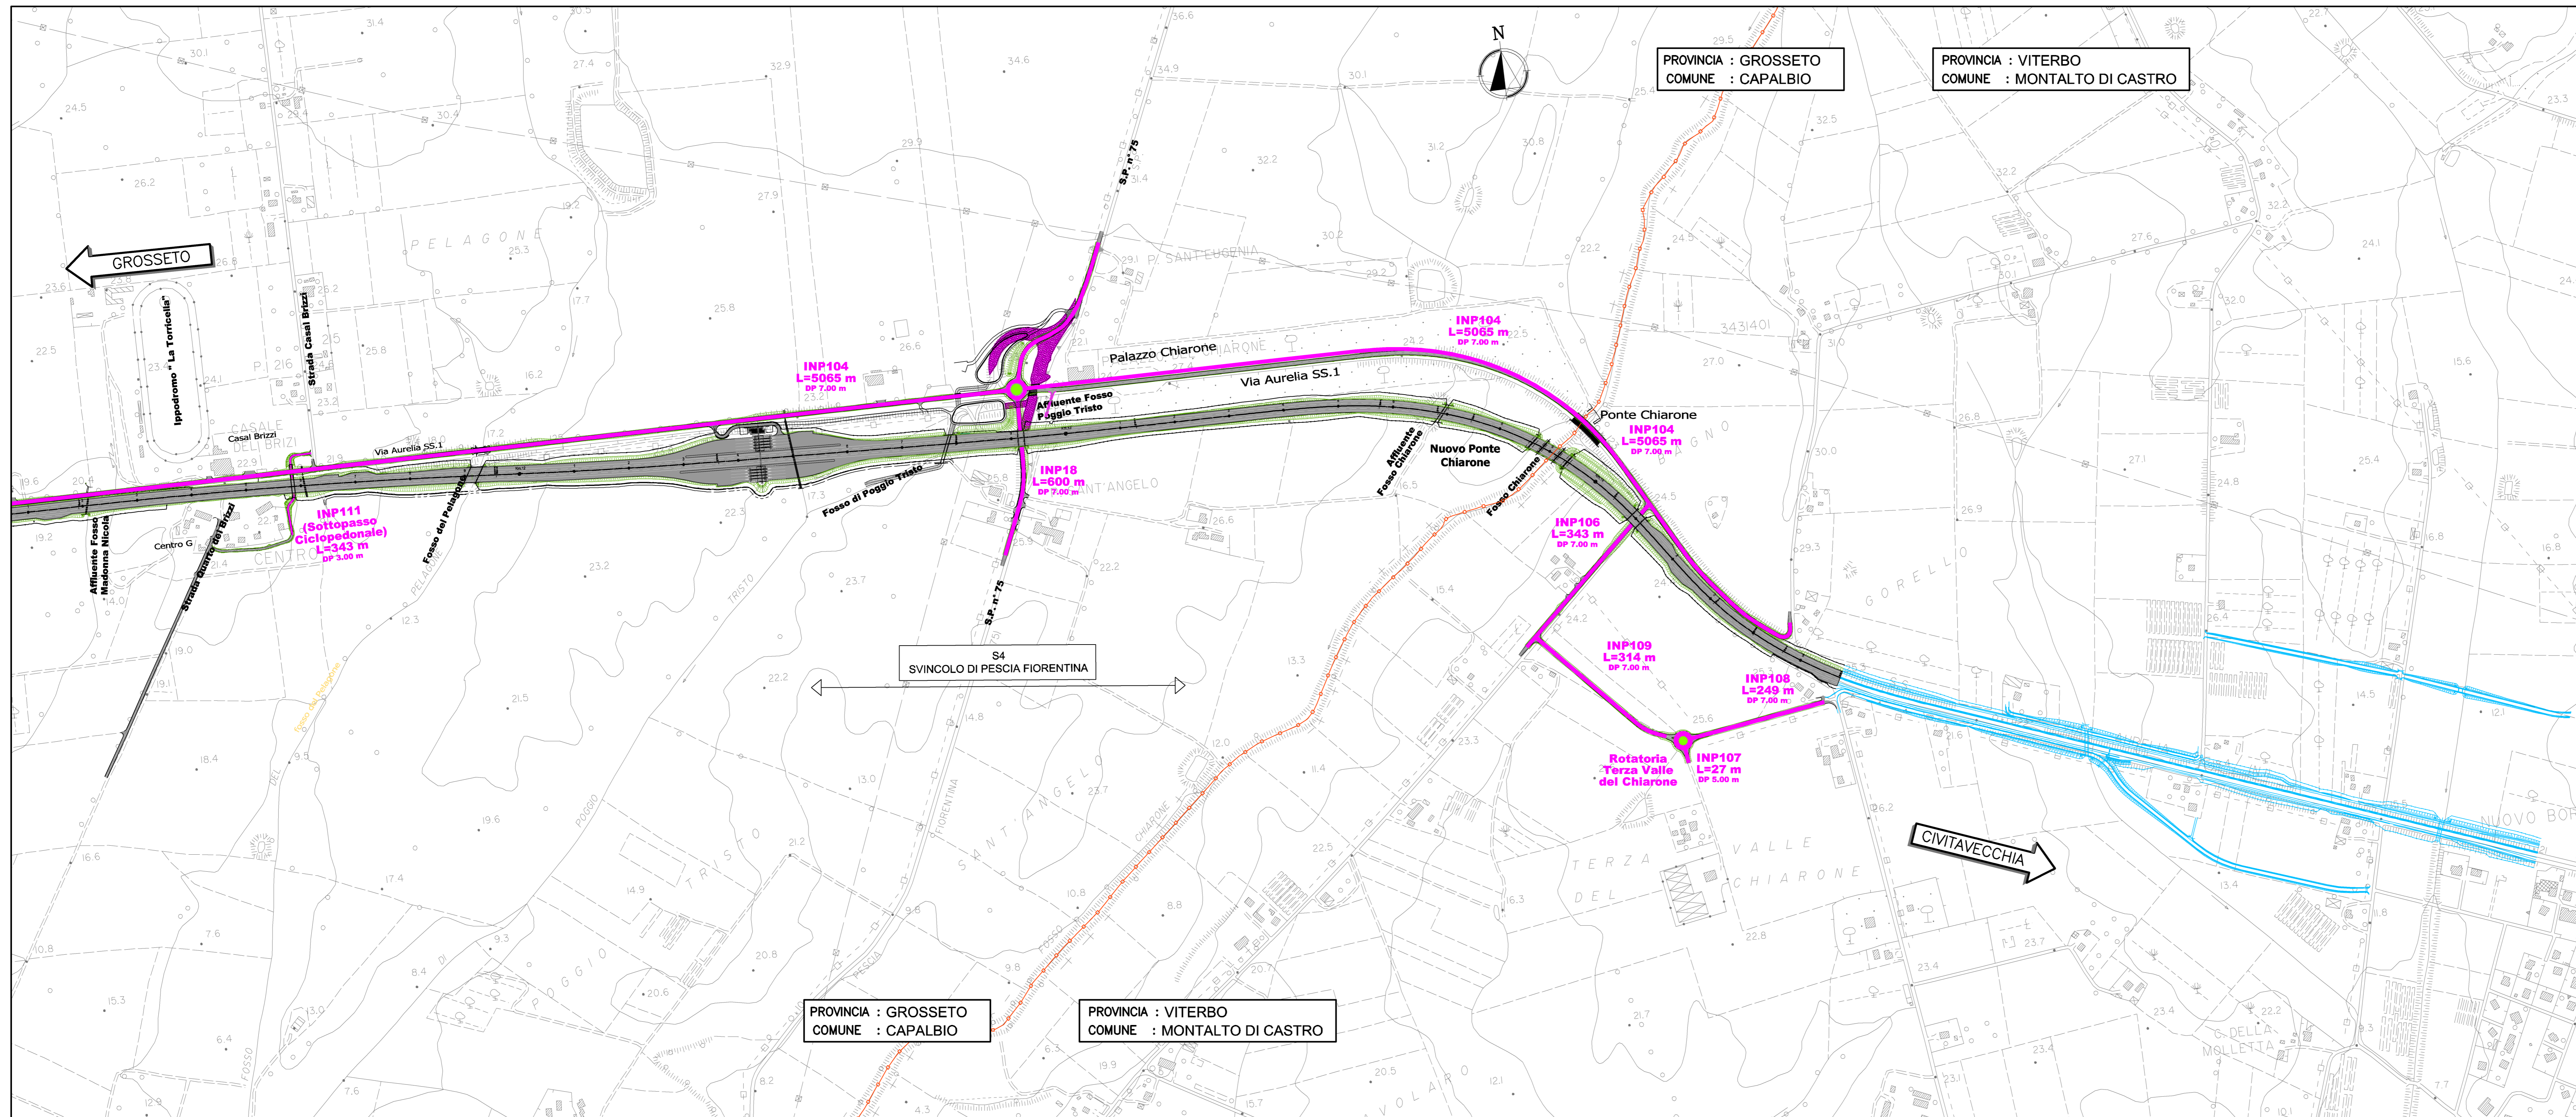

Società Autostrada Tirrenica p.A.

**AUTOSTRADA (A12) : ROSIGNANO - CIVITAVECCHIA**  
**LOTTO 5A**  
**TRATTO: ANSEDONIA - PESCIA ROMANA**

**PROGETTO DEFINITIVO**  
 NUOVE LOCALIZZAZIONI IN OTTEMPERANZA ALLA DELIBERA CIPE  
 INFRASTRUTTURA STRATEGICA DI PREMINENTE INTERESSE  
 NAZIONALE LE CUI PROCEDURE DI APPROVAZIONE SONO REGOLATE  
 DALL' ART. 161 DEL D.LGS. 163/2006

**VIABILITA' INTERFERITE**  
**PARTE STRADALE**  
 Corografia generale viabilità interferite tav 2/2

<b>IL RESPONSABILE PROGETTAZIONE SPECIFICA</b> Ing. Massimo Gacciobbi DIR. P.egg. Milano N. 20746 RESPONSABILE UFFICIO STD		<b>IL RESPONSABILE INTERPRETAZIONE PRESSIONI SPECIALIZZATE</b> Ing. Massimo Gacciobbi DIR. P.egg. Milano N. 20746 COORDINATORE GENERALE APS		<b>IL DIRETTORE TECNICO</b> Ing. Maurizio Terenzi DIR. P.egg. Milano N. 16482 RESPONSABILE DIREZIONE INFRASTRUTTURE	
<b>RESPONSABILE ELABORAZIONE</b> codice approvazione <b>12121407</b>	<b>FILE</b> di progetto <b>STD9011</b>	<b>DATA</b> <b>APRILE 2013</b>	<b>REVISIONE</b> n. <b>1</b>	<b>SCALE</b> <b>1:5000</b>	<b>REVISIONE</b> n. <b>2013</b>
<b>spesa</b> ingegneria europea		<b>COORDINATORE GENERALE</b> Ing. Michele Angelo Parrillo O.I. Avellino N.833		<b>IL RESPONSABILE UFFICIO STD</b> Ing. Massimo Gacciobbi - O.I. Milano N.20746	
<b>RESPONSABILE DI COMANDA</b> Arch. Mario Gualdi DIR. Arch. Venezia N. 1254		<b>VISTO DEL COMMITTENTE</b> 		<b>VISTO DEL CONCESSIONARIO</b> 	