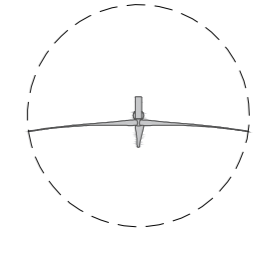

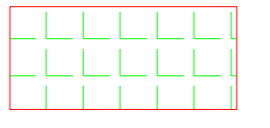
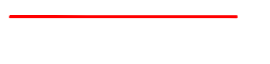



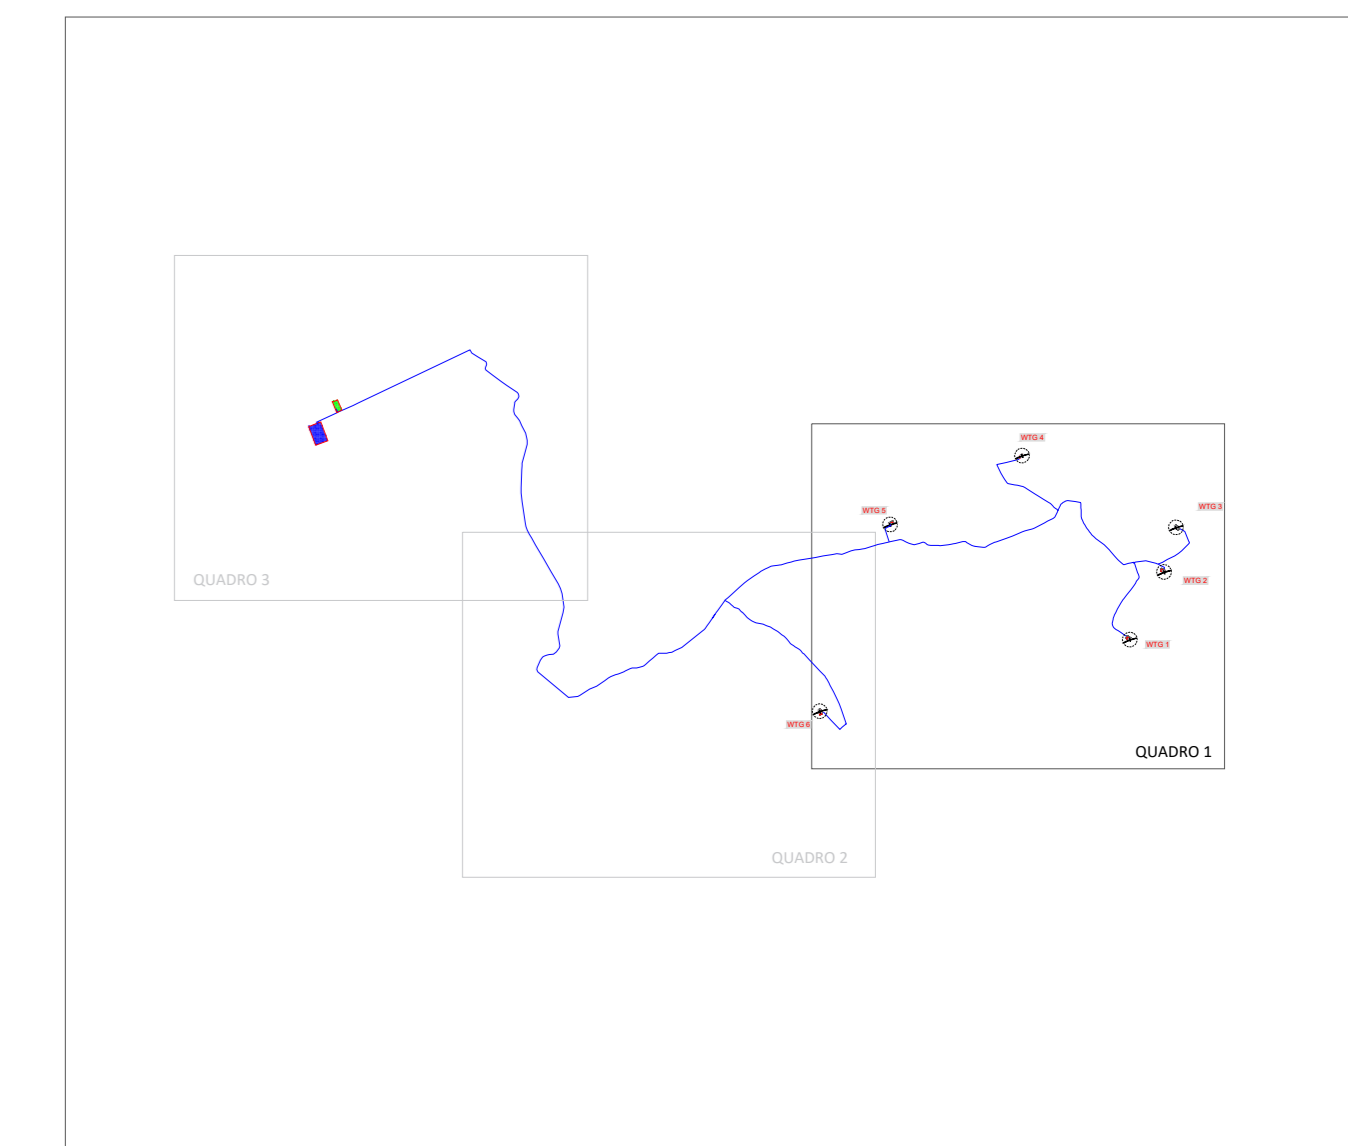


LEGENDA IMPIANTO

-  AEROGENERATORE WTG
-  SE "FULGATORE 2"
-  AREA DI CONSEGNA E STORAGE
-  CONFINI COMUNALI
-  LINEA 1 CAVIDOTTO 36 kV
-  LINEA 2 CAVIDOTTO 36 kV
-  LINEA 3 CAVIDOTTO 36 kV FINO A SE TERNA

Tratto	Linea	N. Terme	Tipologia strada	Tipologia sezione	Lunghezza [m]
WTG 1 - A	1	1	Terra Battuta	1A	853
A - B	1	1	Asfalto	1B	230
WTG 2 - C	1	3	Terra Battuta	3A	138
WTG 3 - D	1	1	Terra Battuta	2A	253
D - C	1	1	Asfalto	2B	432
C - B	1	2	Asfalto	2B	289
B - E	1	1	Asfalto	1B	1357
WTG 4 - F	2	1	Terra Battuta	1A	311
F - E	2	1	Asfalto	1B	922
E - G	1-2	2	Asfalto	2B	2093
WTG 5 - G	2	2	Terra Battuta	2A	246
G - H	1-2	2	Asfalto	2B	2112
H - I	2	2	Asfalto	2B	2095
WTG 6 - I	2	2	Terra Battuta	2A	424
H - L	1-2	2	Asfalto	2B	7056
L - M	1-2	2	Detrito	2A	1692
M - CU	1-2,3	4	Detrito	4A	11
M - SE	3	2	Detrito	2A	326

QUADRO DI UNIONE



REGIONE SICILIA
 PROVINCIA DI TRAPANI
 COMUNI DI SALEMI MARSALA E TRAPANI

Il Committente:
 NP Sicilia 2 S.r.l.
 Via Galleria Passarella, 2
 20122 MILANO
 P.IVA - C.F. 12844470968

Il Progettista:
  dott. Ing. VITTORIO RANDELLI
 dott. Ing. VINCENZO DI MARCO

Titolo del progetto:
PARCO EOLICO "CELSE-PESCES"
POTENZA NOMINALE 39,6 MW

Elaborato: PROGETTO DEFINITIVO **Codice Elaborato:** NPS2_SAL_G11A_EPD

TITOLO ELABORATO: Planimetria del tracciato del cavidotto - QUADRO 1_var1

FOGLIO: 1 di 3 SCALA: 1:5.000 FORMATO: A0

Rev.	Data	Descrizione Revisione	Redatto	Controllato	Approvato
0	16/06/2023		A.P./R.M.	V.D.	V.R.
1	19/04/2024		G.Z.	V.D.	V.R.

