

REGIONE SICILIA  
 PROVINCIA DI TRAPANI  
 COMUNI DI SALEMI MARSALA E TRAPANI

Il Committente:

**NP Sicilia 2**

NP Sicilia 2 S.r.l.  
 Via Galleria Passarella, 2  
 20122 MILANO  
 P.IVA - C.F. 12844470968

Il Progettista:

**Agon engineering** **Entrope srl**

dott. ing. VITTORIO RANDAZZO  
 dott. ing. VINCENZO DI MARCO

Titolo del progetto:

**PARCO EOLICO "CELSO-PESCES"**  
**POTENZA NOMINALE 39,6 MW**

Elaborato:

PROGETTO DEFINITIVO

Codice Elaborato:

NPS2\_SAL\_H07B\_EPD

TITOLO ELABORATO:

Profilo longitudinale e sezioni WTG 1 - QUADRO 2\_var1

FOGLIO:

2 DI 5

SCALA:

VARIE

FORMATO:

1464x294

Rev:

Data

Descrizione Revisione

Redatto

Controllato

Approvato

0

16/06/2023

G.V./A.P.

V.D.

V.R.


1

19/04/2024

G.Z./A.P.

V.D.

V.R.

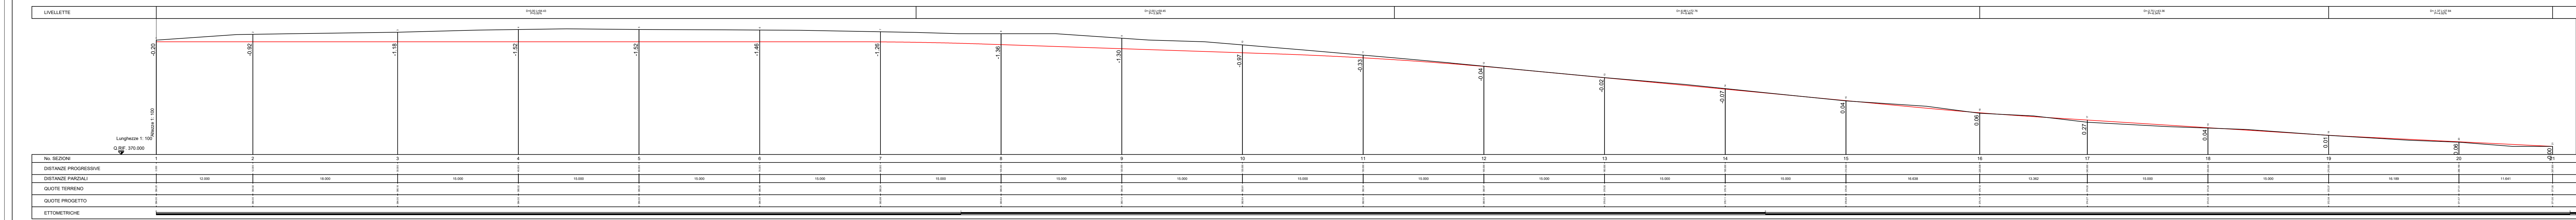

PROFILO ASSE DI CANTIERE