

REGIONE SICILIA
 PROVINCIA DI TRAPANI
 COMUNI DI SALEMI MARSALA E TRAPANI

Il Committente:

NP Sicilia 2

NP Sicilia 2 S.r.l.
 Via Galleria Passarella, 2
 20122 MILANO
 P.IVA - C.F. 12844470968

Il Progettista:

Agon engineering

Entrope srl

dott. ing. VITTORIO RANDI
 dott. ing. VINCENZO DI MARCO

Titolo del progetto:

PARCO EOLICO "CELSO-PESCES"
POTENZA NOMINALE 39,6 MW

Elaborato:

PROGETTO DEFINITIVO

Codice Elaborato:

NPS2_SAL_H10B_EPD

TITOLO ELABORATO:

Profilo longitudinale e sezioni WTG 4 - QUADRO 2_var1


FOGLIO:

2 DI 5

SCALA: VARIE

FORMATO: 1464x294

Rev.	Data	Descrizione Revisione	Redatto	Controllato	Approvato
0	16/06/2023		G.V./A.P.	V.D.	V.R.
1	19/04/2024		G.Z./A.P.	V.D.	V.R.

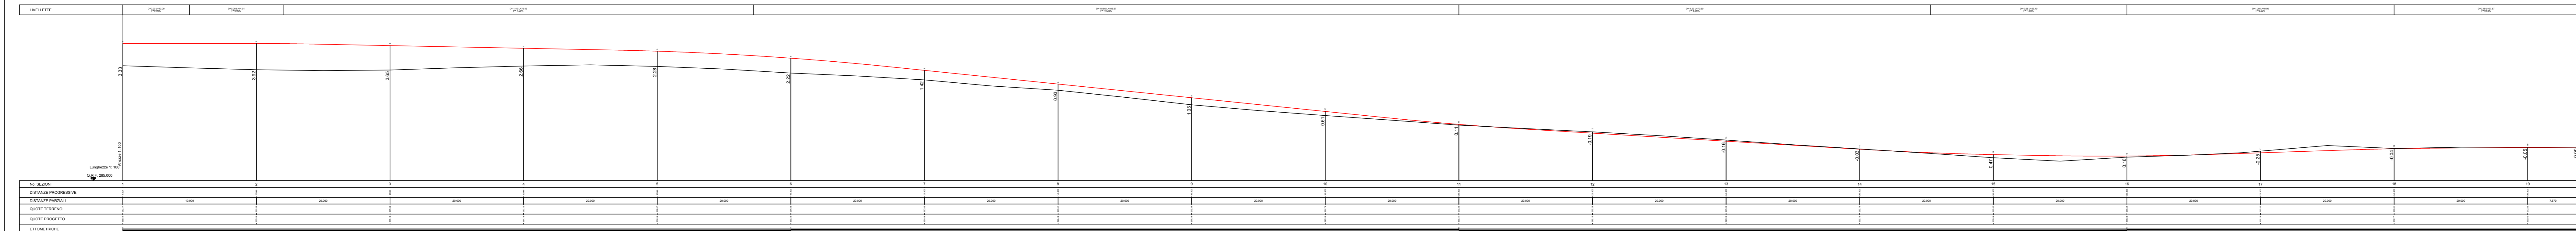

PROFILO ASSE DI CANTIERE