


**LEGENDA IMPIANTO**

-  AEROGENERATORI
-  RIPORTO
-  SCAVO

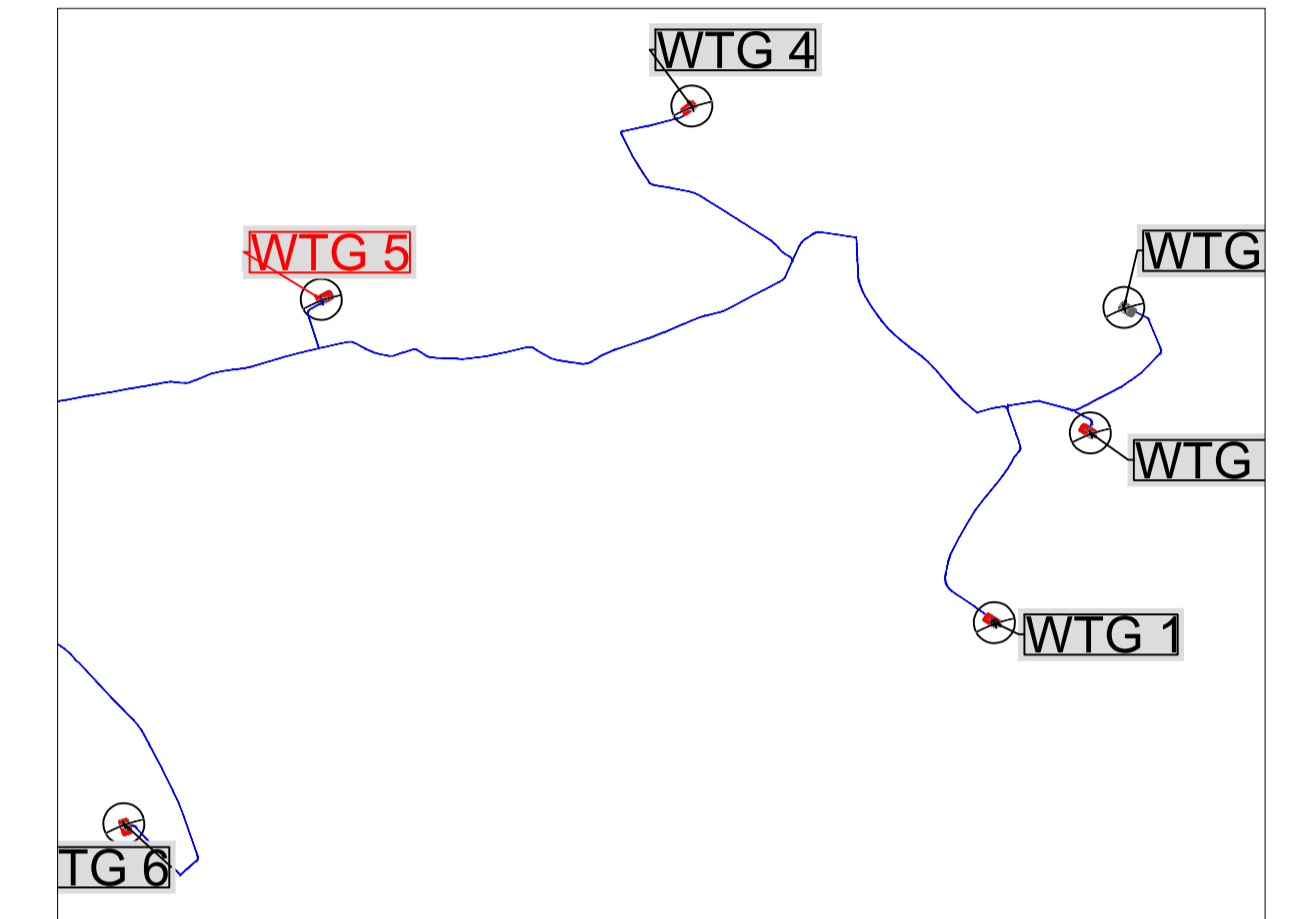

**REGIONE SICILIA**  
**PROVINCIA DI TRAPANI**  
**COMUNI DI SALEMI MARSALA E TRAPANI**

<p><b>Il Committente:</b></p> 	<p><b>NP Sicilia 2 S.r.l.</b> Via Galleria Passarella, 2 20122 MILANO P.IVA - C.F. 12844470968</p>				
<p><b>Il Progettista:</b></p>  	<p><b>dot. Ing. VITTORIO RANDAZZO</b></p>  <p><b>dot. Ing. VINCENZO DI MARCO</b></p> 				
<p><b>Titolo del progetto:</b></p> <p><b>PARCO EOLICO "CELSE-PESCES"</b> <b>POTENZA NOMINALE 39,6 MW</b></p>					
<p><b>Elaborato:</b></p> <p style="text-align: center;"><b>PROGETTO DEFINITIVO</b></p>	<p><b>Codice Elaborato:</b></p> <p style="text-align: center;"><b>NPS2_SAL_H11A_EPD</b></p>				
<p><b>TITOLO ELABORATO:</b></p> <p style="text-align: center;">Profilo longitudinale e sezioni WTG 5 - QUADRO 1_var1</p>					
FOGLIO:	1 DI 5	SCALA:	1:600	FORMATO:	A1
Rev:	Data	Descrizione Revisione	Redatto	Controllato	Approvato
0	16/06/2023		G.V./A.P.	V.D.	V.R.
1	19/04/2024		G.Z./A.P.	V.D.	V.R.