


**Legenda**  
 Elettrodotto AT di connessione - Tratto Aereo  
 Elettrodotto AT di connessione - Tratto Cavo  
 01A Posizione e numero nuovo sostegno SE 380/150 kV "ROTELLO"  
 Limiti Amministrativi

**LEGENDA**  
**ZONA "A"**  
 A - CENTRO STORICO  
**ZONA "B"**  
 B1 - RESIDENZIALE EDIFICATA  
 B2 - RESIDENZIALE DI COMPLETAMENTO  
**ZONA "C"**  
 C1 - RESIDENZIALE DI ESPANSIONE INTENSIVA  
 C2 - RESIDENZIALE DI ESPANSIONE ESTENSIVA  
 C3 - RESIDENZIALE - COMM.-ARTIG. E SERVIZI DIRETTIVI  
 C4 - PIANO LOCALIZZAZIONE ALTERNATIVA - SOMA 2002  
**ZONA "D"**  
 D1 - ARTIGIANALE E COMMERCIALE  
 D2 - INDUSTRIALE (PICCOLA E MEDIA INDUSTRIA)  
 D3 - INDUSTRIALE (CENTRALE AGIP)  
**ZONA "E"**  
 E - AGRICOLA  
**ZONA "F"**  
 F1 - AREE DESTINATE A VERDE  
 F1a - PARCO ATTEZZATO  
 F1b - VERDE PUBBLICO  
 F1c - VERDE ATTEZZATO PRIVATO  
 F2 - ATTREZZATURE TECNOLOGICHE  
 F3 - ZONA CIMITERIALE  
**F4 - VIABILITA'**  
 VIABILITA' ESISTENTE  
 VIABILITA' DI PROGETTO  
 VIABILITA' DA REGOLARIZZARE  
 F5 - ATTREZZATURE SCOLASTICHE  
 F6 - IMPIANTI SPORTIVI  
 F7 - ATTREZZATURE DI INTERESSE GENERALE E PUBBLICI  
 F8 - PARCHEGGI PUBBLICI  
 F9 - AREE PER LA PROTEZIONE CIVILE PER IL PRIMO INTERVENTO  
 LIMITE CENTRO URBANO  
 LIMITE DI ZONA  
 LIMITE LOTTI

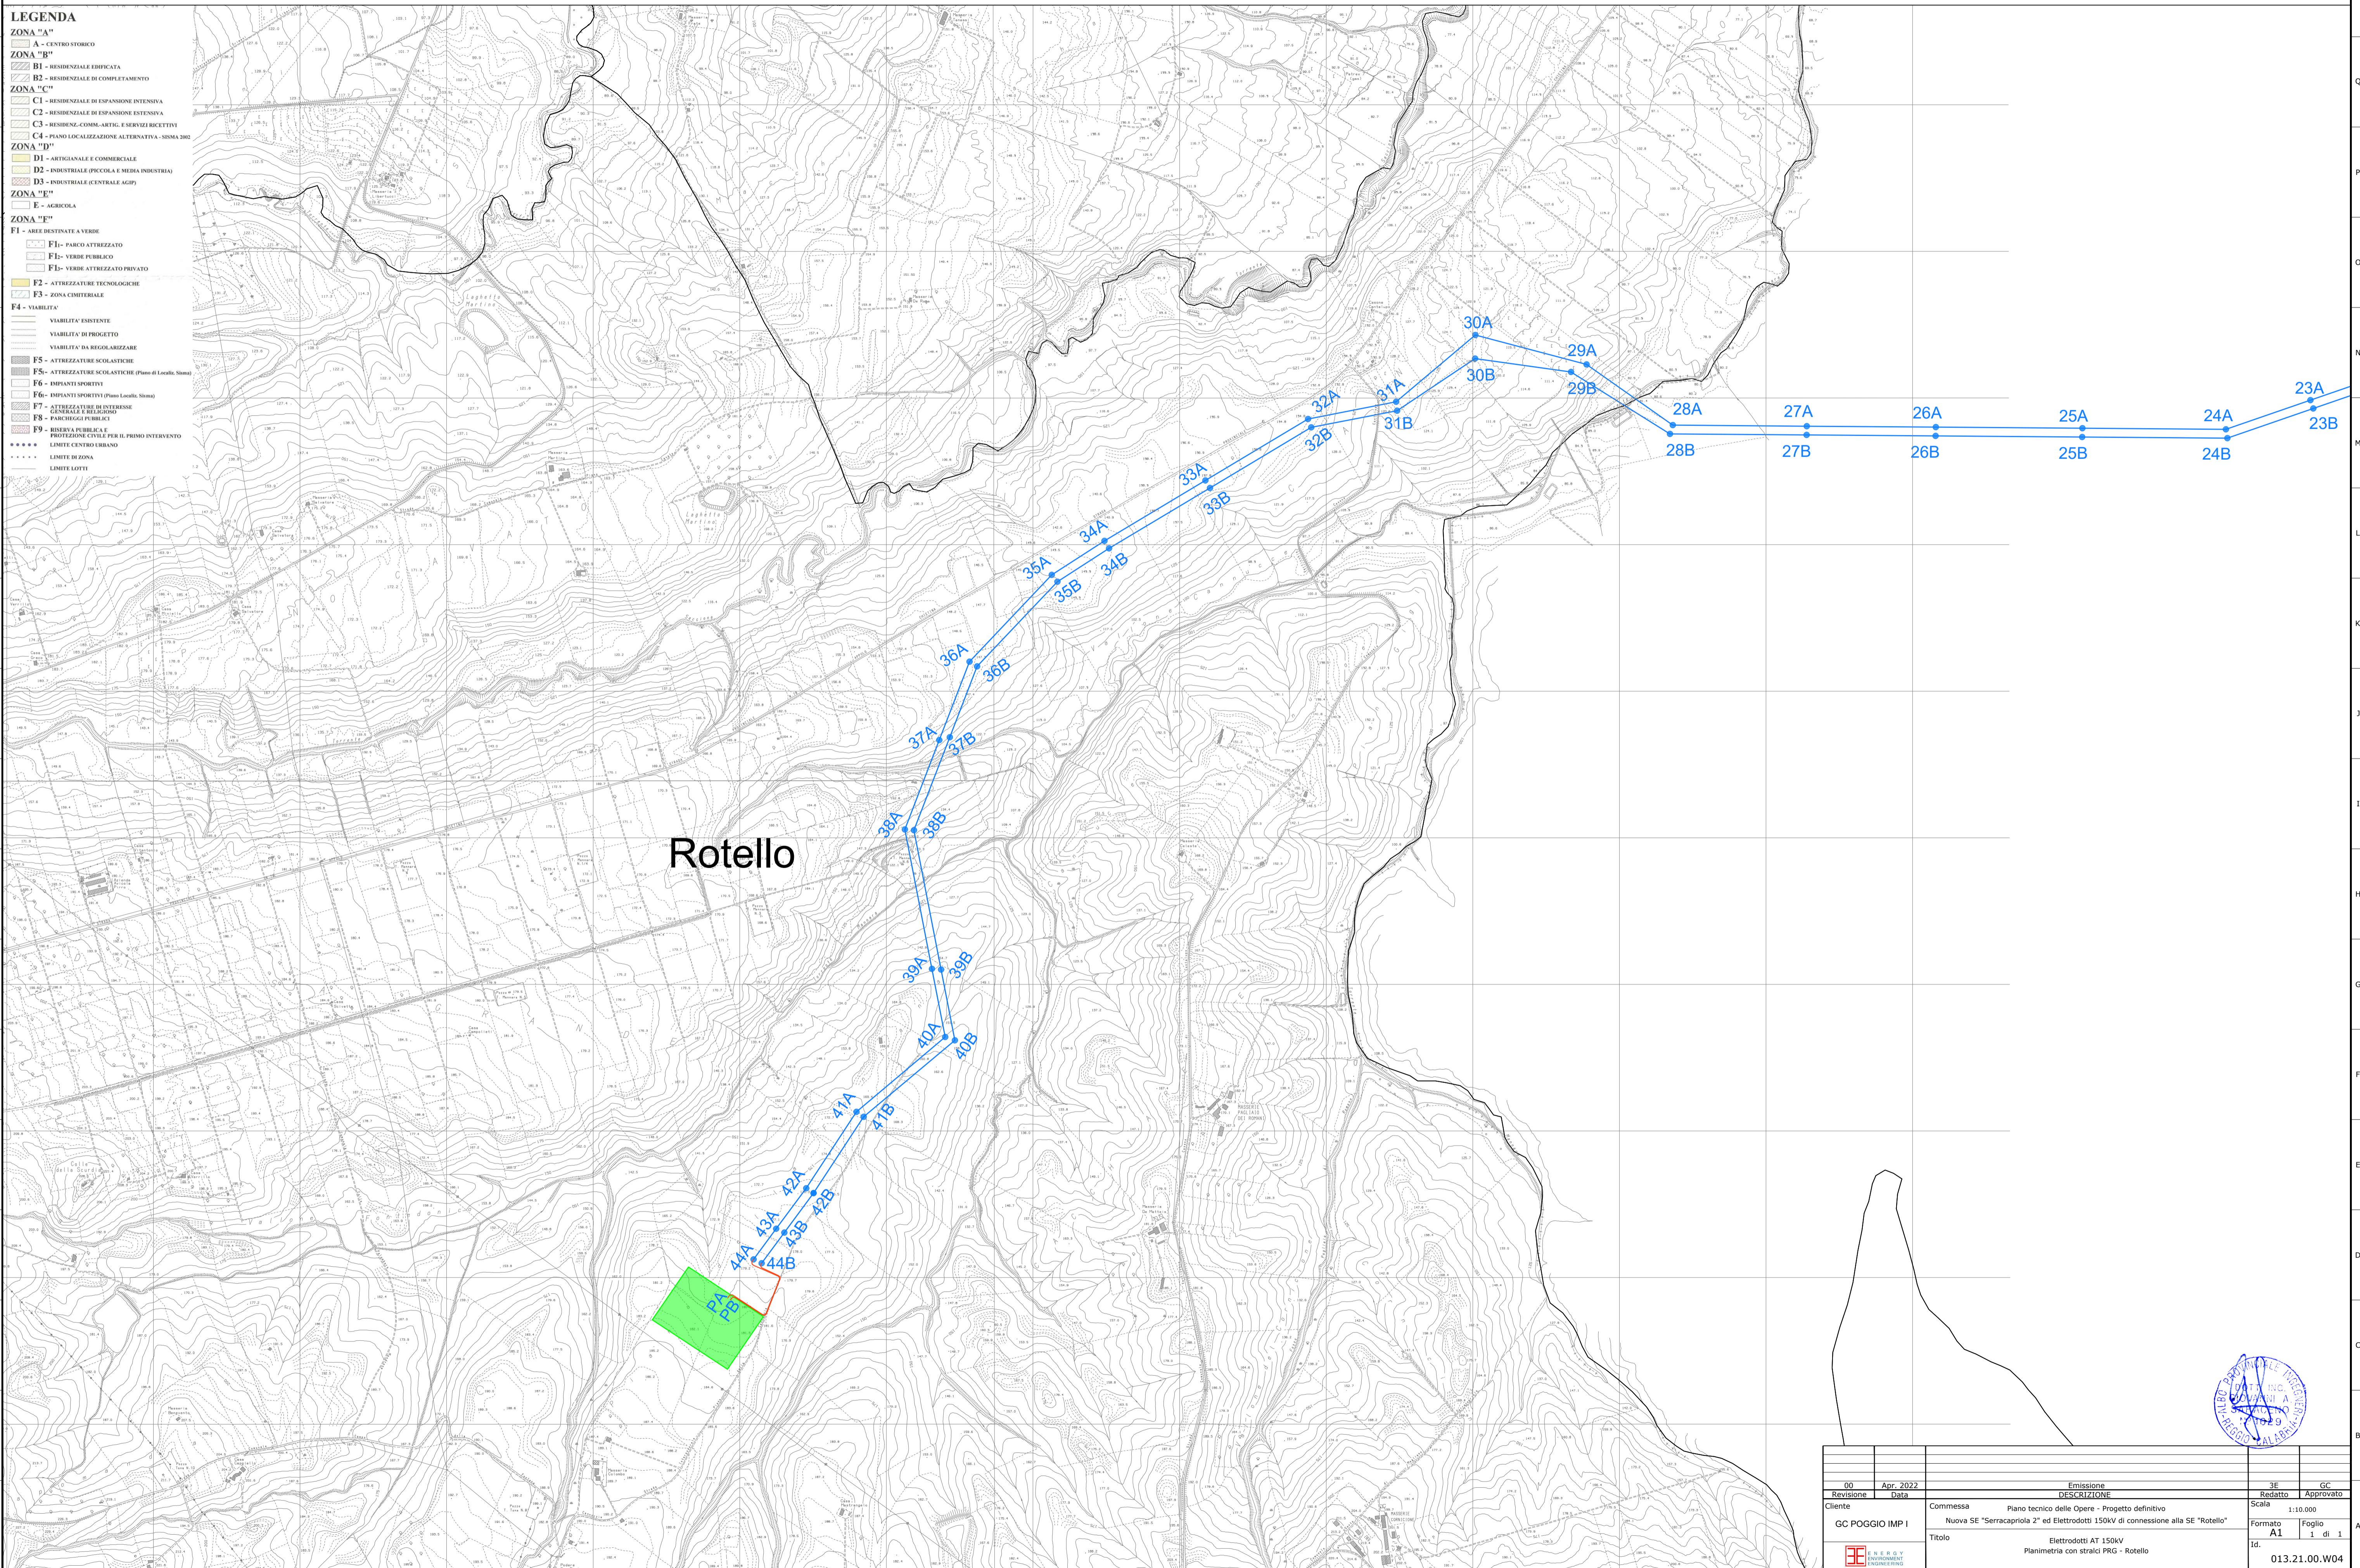

Rotello

00	Apr. 2022	Emissione	SE	GC
Revisione	Data	DESCRIZIONE	Redatto	Approvato
Cliente	GC POGGIO IMP I	Commissa	Nuova SE "Serracapirola 2" ed Elettrodotti 150kV di connessione alla SE "Rotello"	
Titolo	Elettrodotti AT 150kV Planimetria con stralci PKG - Rotello		Formato	Foglio
			A1	1 di 1
			Id. 013.21.00.W04	

