

Serracapriola Fg.20

Serracapriola Fg.19

Serracapriola Fg.27

Serracapriola Fg.30

PA
PB













LEGENDA

- Elettrodotto AT di connessione - Tratto Aereo
- Elettrodotto AT di connessione - Tratto Cavo
- 1A Posizione e numero nuovo sostegno
- API
- SE 380/150 kV "ROTELLO"
- SE 150kV "SERRACAPRIOLA 2" di Smistamento
- Limite Fogli Catastali
- Limite Amministrativo


	01	Mar. 2023			
	00	Apr. 2022	Revisione dopo commenti Terna	3E	GC
			Emissione	3E	GC
			DESCRIZIONE	Redatto	Approvato
Cliente	GC POGGIO IMP I			Scala 1:4.000	
Commissa	Nuova SE "Serracapriola 2" ed Elettrodotti 150kV di connessione alla SE "Rotello"			Formato	Foglio
Titolo	Elettrodotti AT 150kV Planimetria su mappa catastale con API			A2	1 di 7
				Id.	013.21.01.W03

LEGENDA

-  Elettrodotto AT di connessione - Tratto Aereo
-  Elettrodotto AT di connessione - Tratto Cavo
-  1A Posizione e numero nuovo sostegno
-  API
-  SE 380/150 kV "ROTELLO"
-  SE 150kV "SERRACAPRIOLA 2" di Smistamento
-  Limite Fogli Catastali
-  Limite Amministrativo

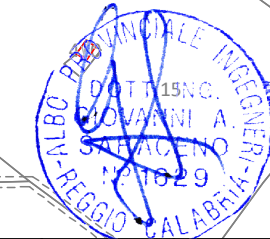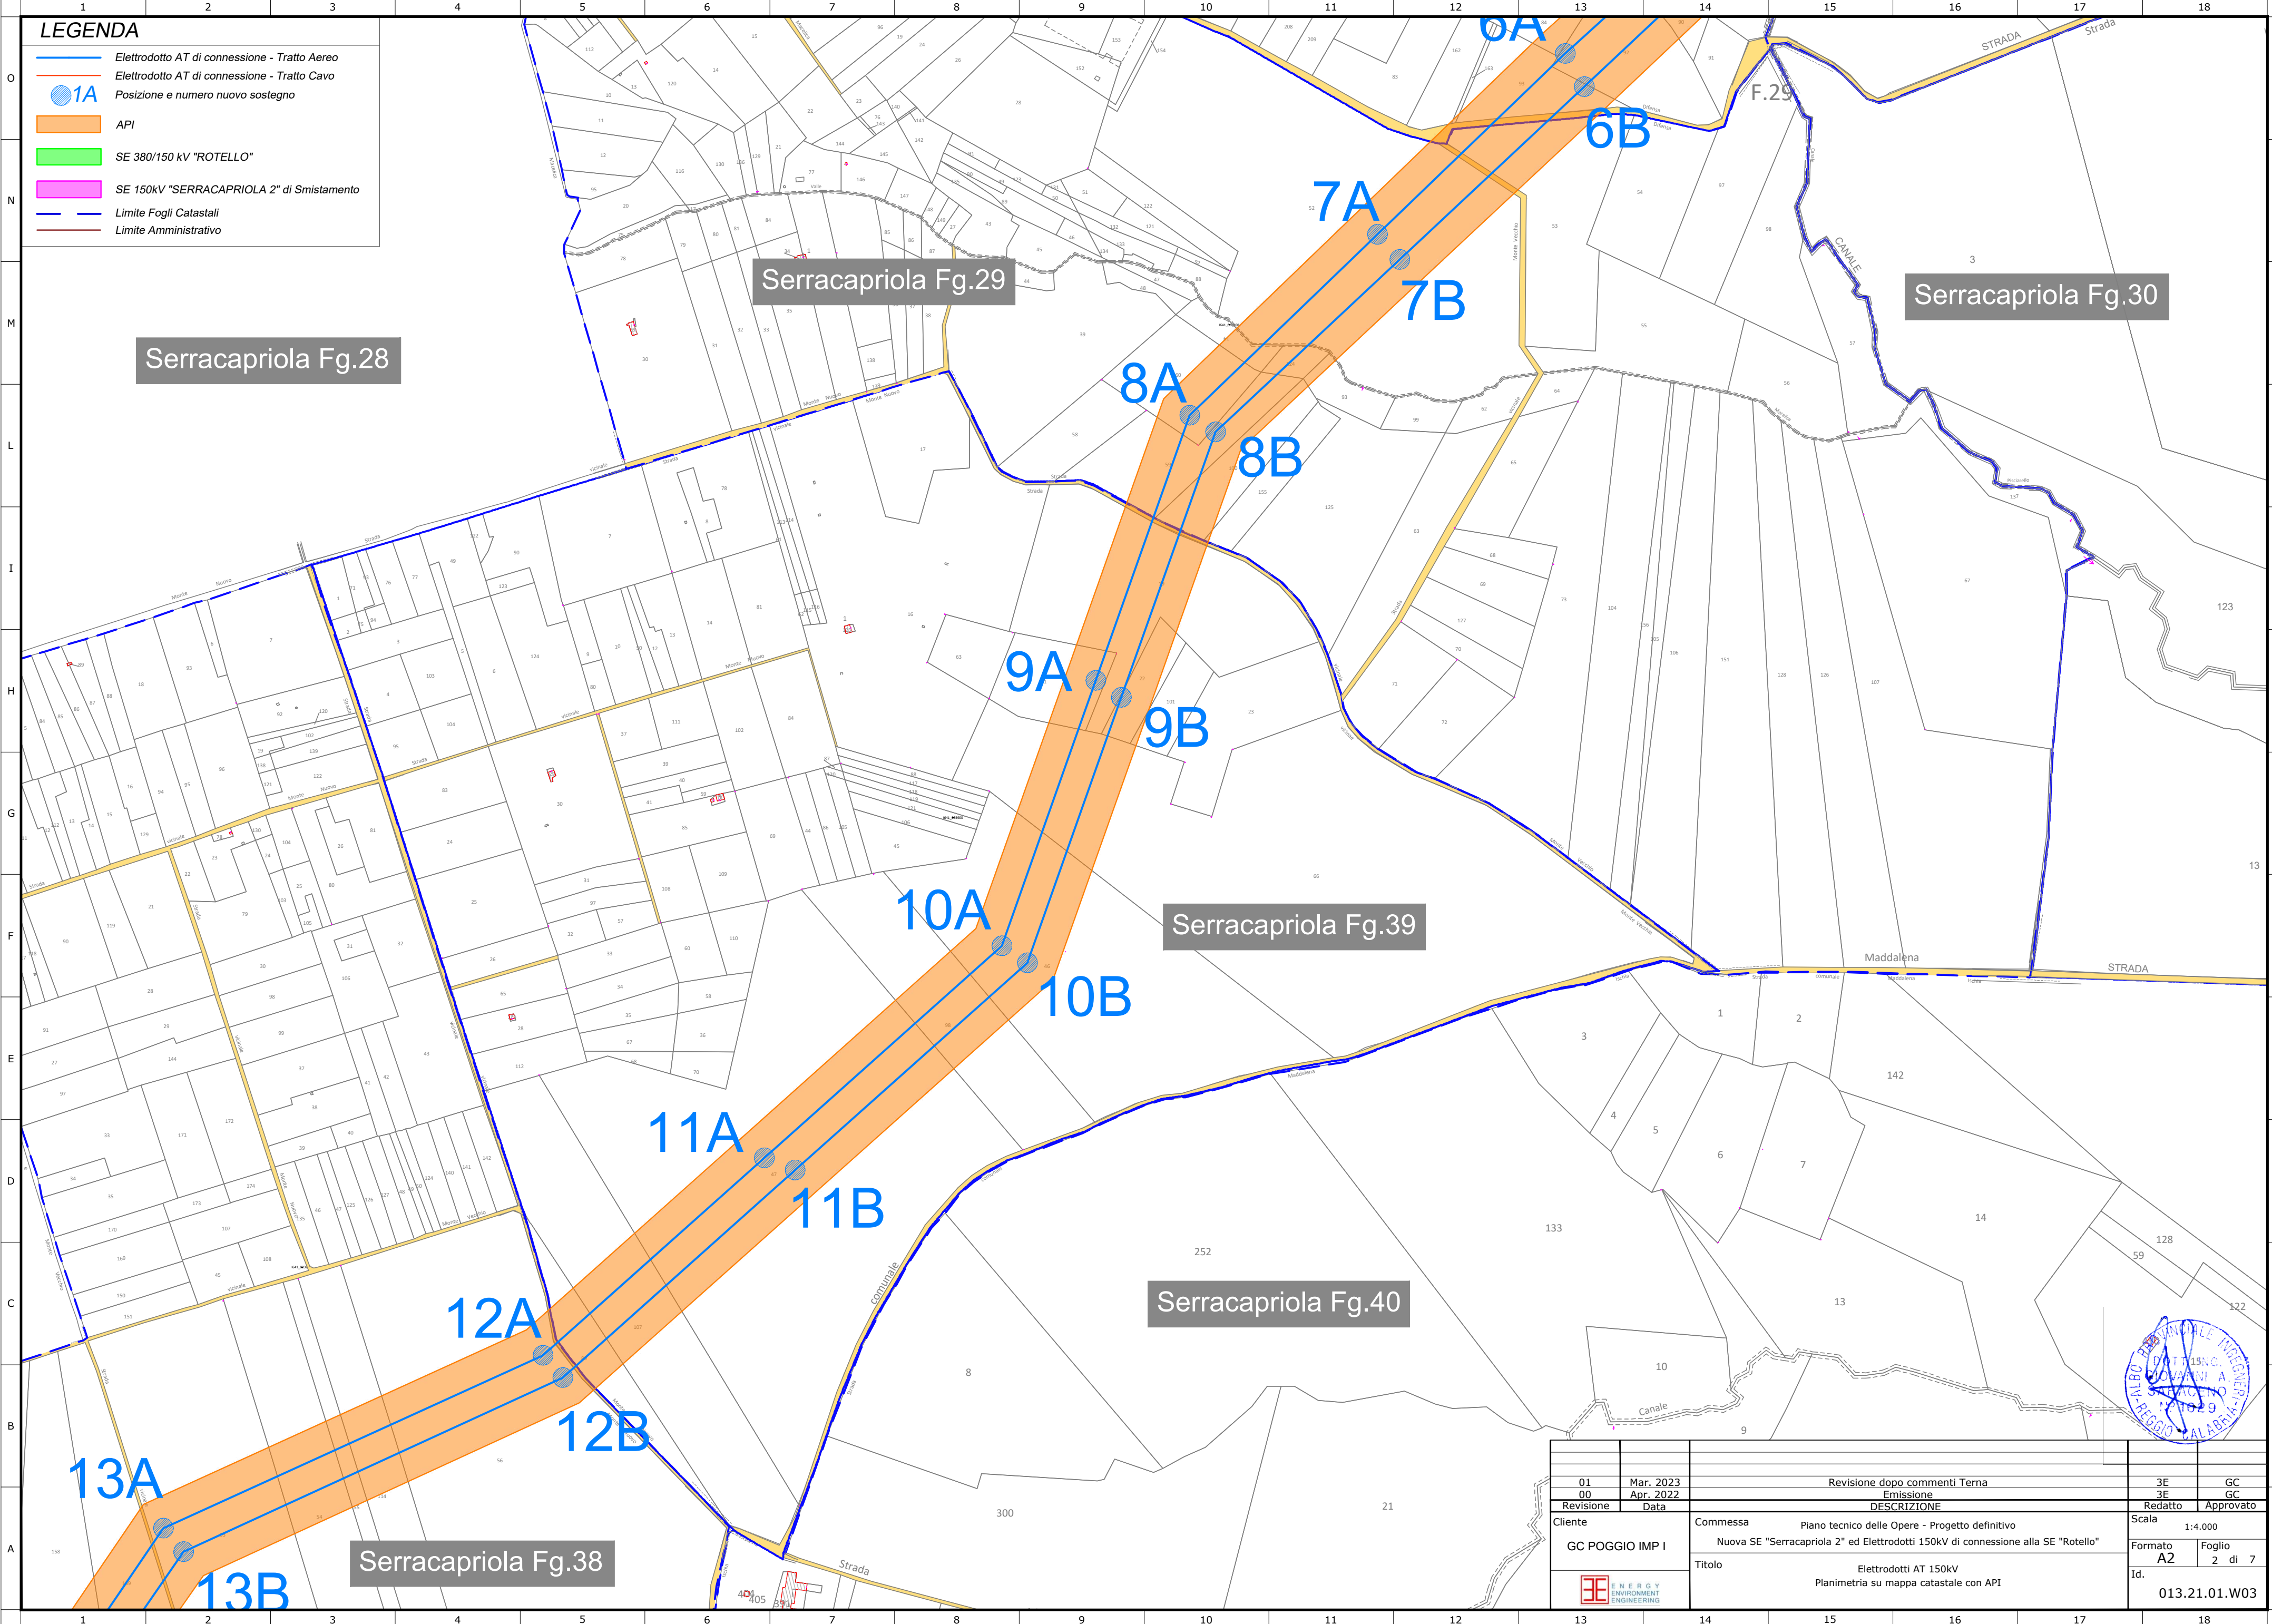

01	Mar. 2023	Revisione dopo commenti Terna	3E	GC	
00	Apr. 2022	Emissione	3E	GC	
Revisione		Data	DESCRIZIONE	Redatto	Approvato
Cliente		Commessa		Scala	
GC POGGIO IMP I		Nuova SE "Serracapriola 2" ed Elettrodotti 150kV di connessione alla SE "Rotello"		1:4.000	
Titolo		Elettrodotti AT 150kV		Formato	Foglio
Planimetria su mappa catastale con API				A2	2 di 7
				Id.	013.21.01.W03

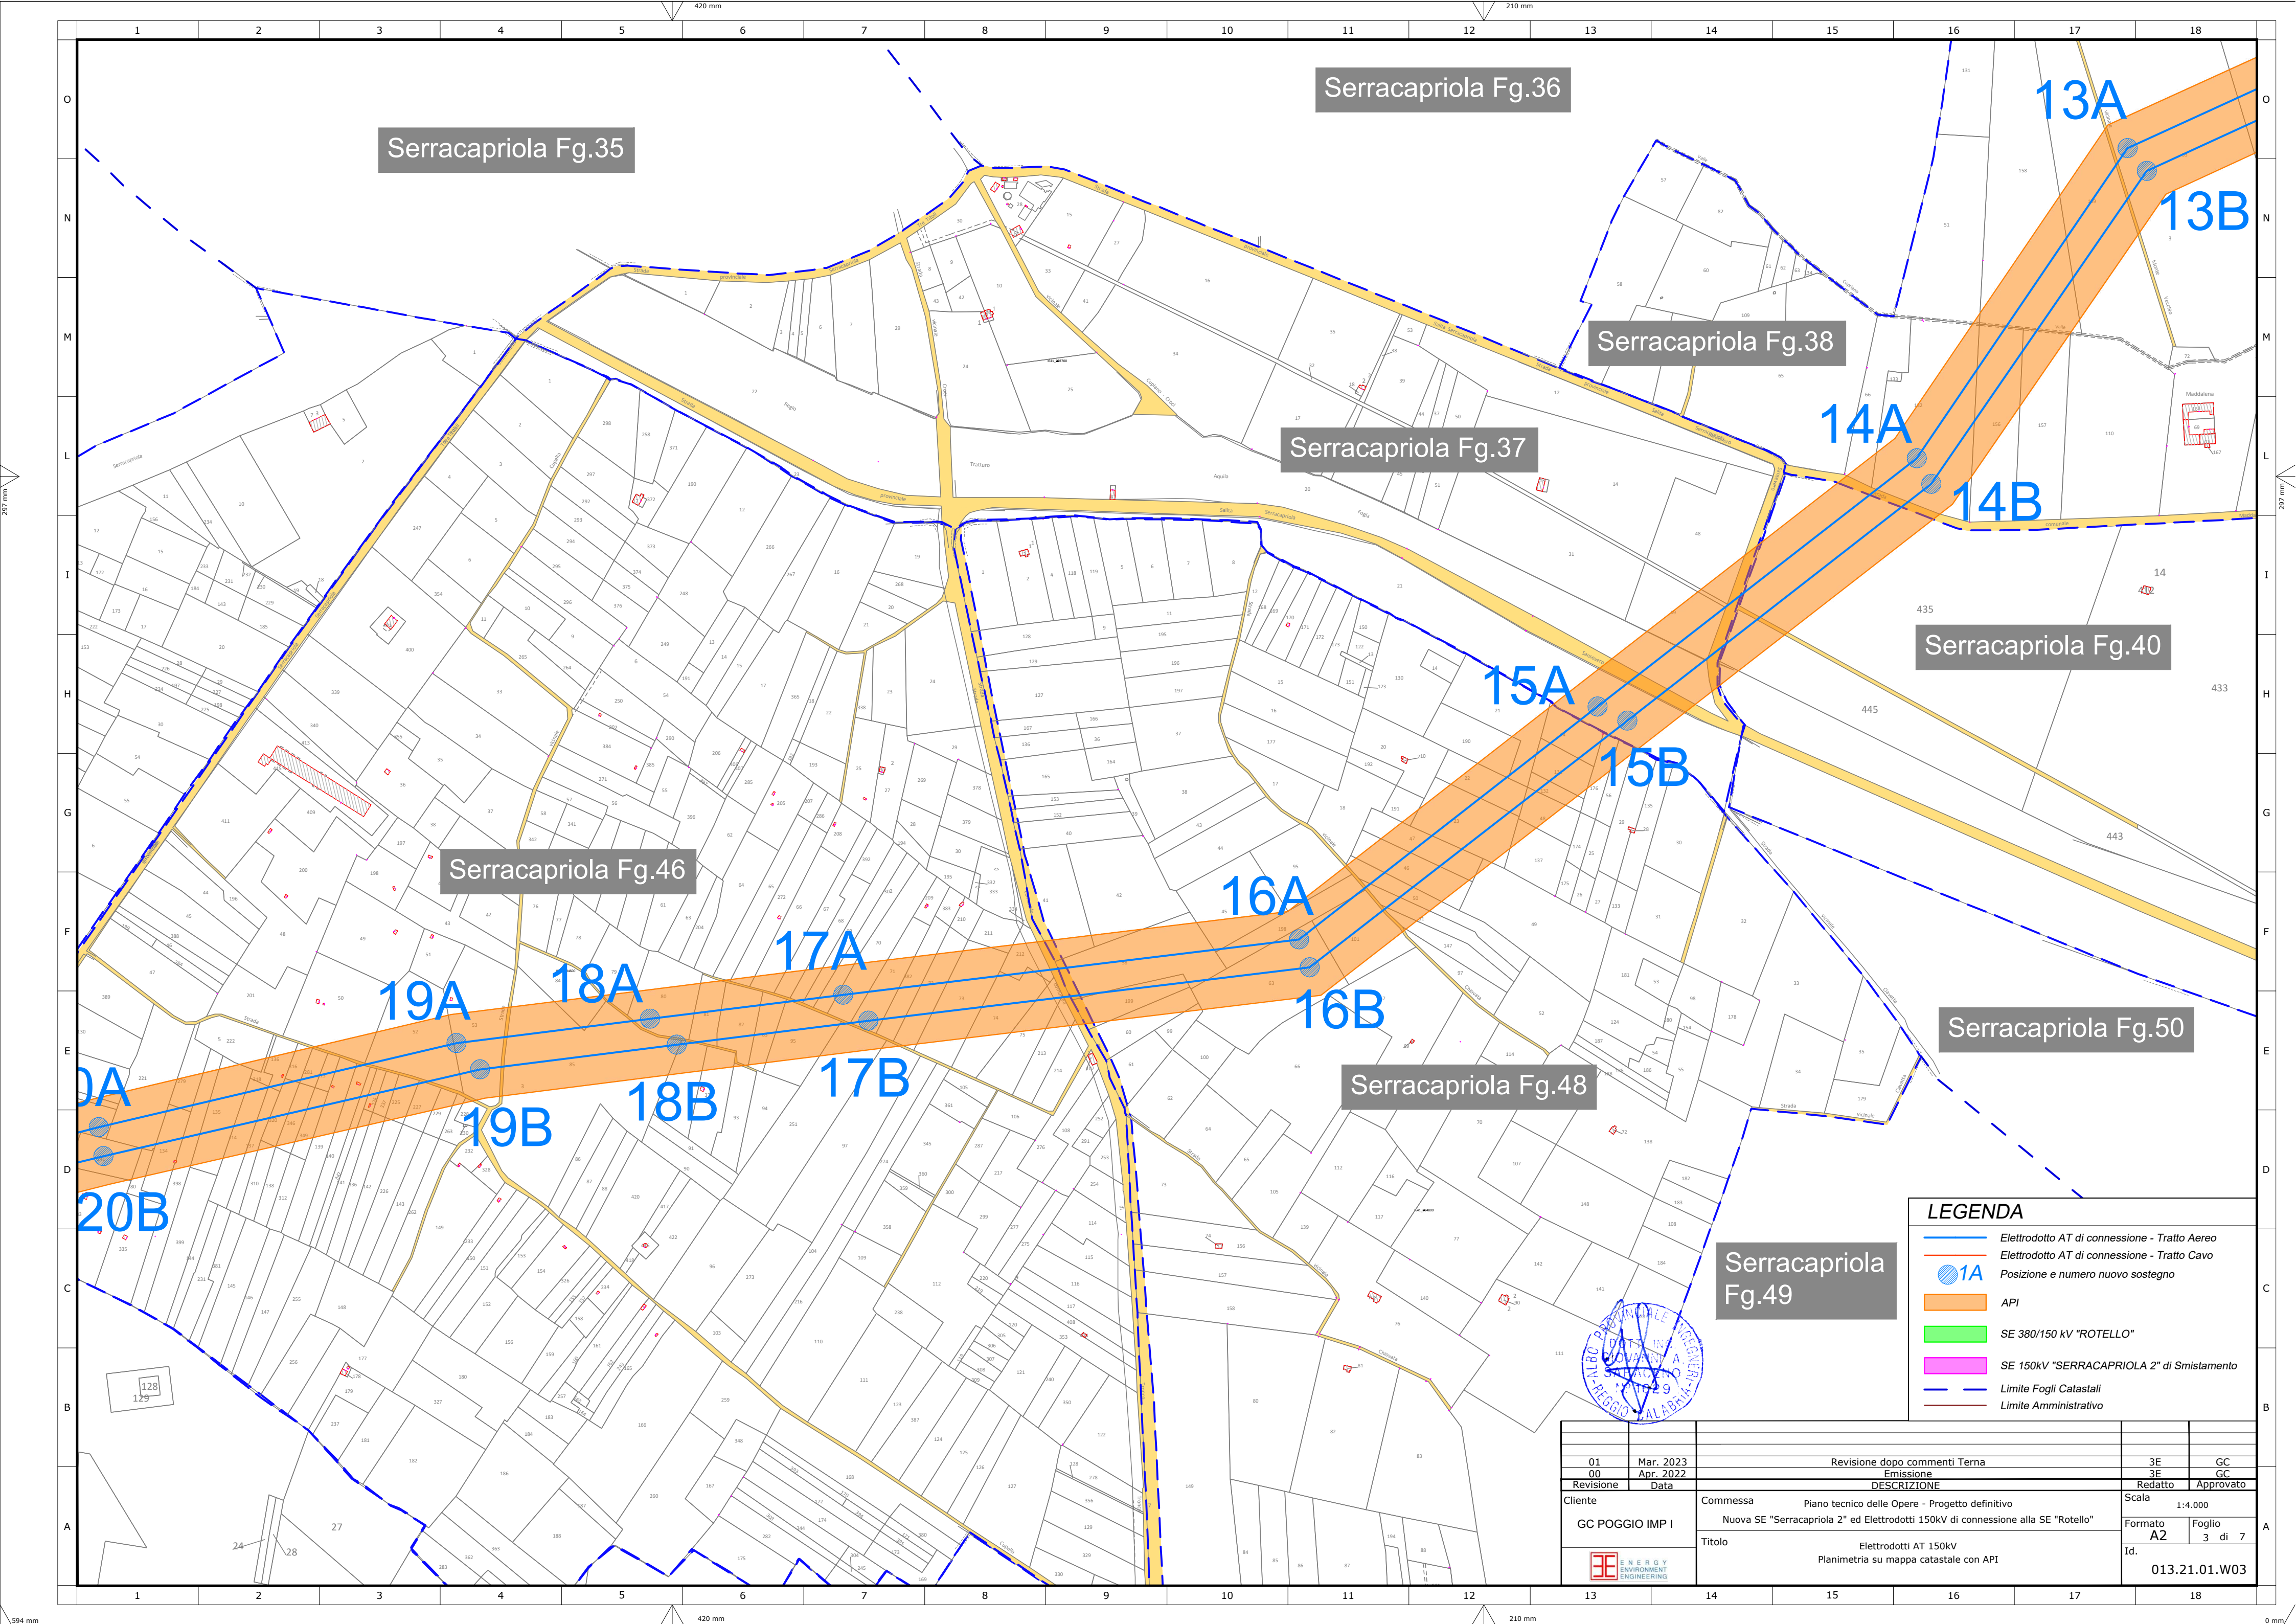

Serracapirola Fg.35

Serracapirola Fg.36

Serracapirola Fg.38

Serracapirola Fg.37

Serracapirola Fg.46

Serracapirola Fg.40

Serracapirola Fg.48

Serracapirola Fg.49

Serracapirola Fg.50

LEGENDA


- Elettrodotto AT di connessione - Tratto Aereo
- Elettrodotto AT di connessione - Tratto Cavo
- 1A Posizione e numero nuovo sostegno
- API
- SE 380/150 kV "ROTELLO"
- SE 150kV "SERRACAPIROLA 2" di Smistamento
- - - Limite Fogli Catastali
- - - Limite Amministrativo




01	Mar. 2023	Revisione dopo commenti Terna	3E	GC
00	Apr. 2022	Emissione	3E	GC
Revisione	Data	DESCRIZIONE	Redatto	Approvato
Cliente	GC POGGIO IMP I	Commessa	Scala	
		Piano tecnico delle Opere - Progetto definitivo	1:4.000	
		Nuova SE "Serracapirola 2" ed Elettrodotti 150kV di connessione alla SE "Rotello"	Formato	Foglio
		Titolo	A2	3 di 7
		Elettrodotti AT 150kV Planimetria su mappa catastale con API	Id.	013.21.01.W03

LEGENDA

- Elettrodotto AT di connessione - Tratto Aereo
- Elettrodotto AT di connessione - Tratto Cavo
- 1A Posizione e numero nuovo sostegno
- API
- SE 380/150 kV "ROTELLO"
- SE 150kV "SERRACAPRIOLA 2" di Smistamento
- Limite Fogli Catastali
- Limite Amministrativo

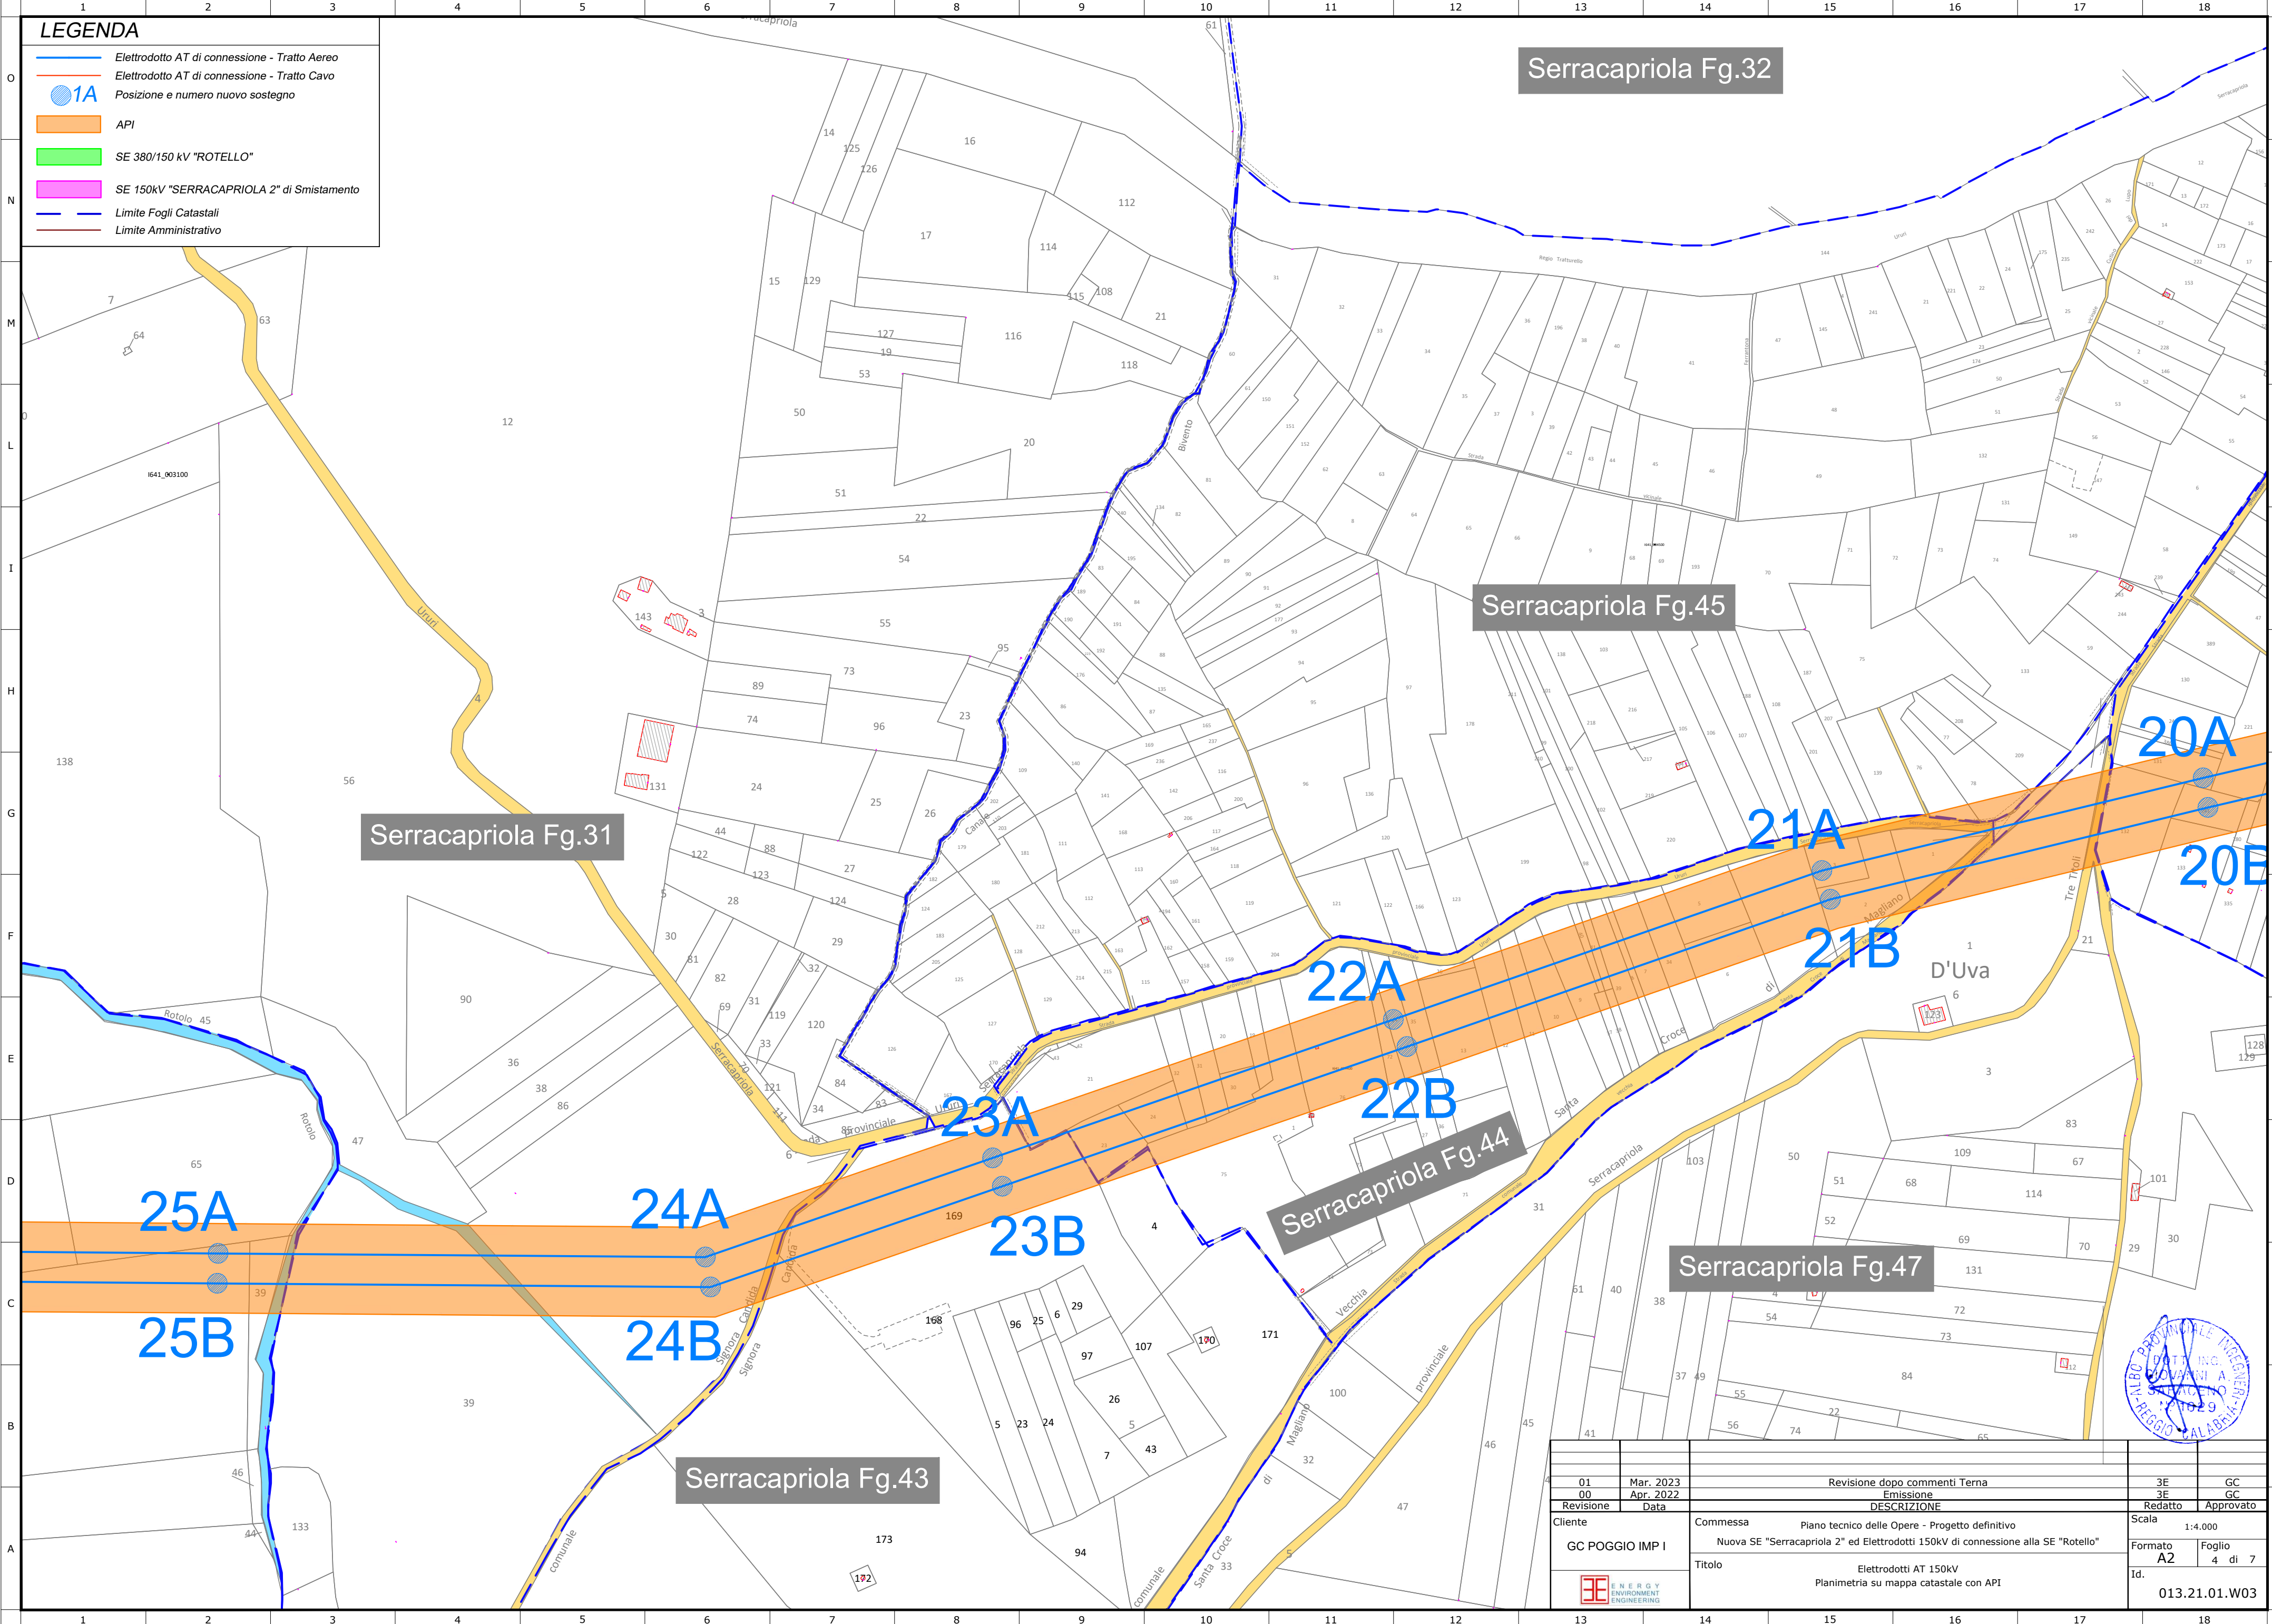

01	Mar. 2023	Revisione dopo commenti Terna	3E	GC
00	Apr. 2022	Emissione	3E	GC
Revisione	Data	DESCRIZIONE	Redatto	Approvato
Cliente		Commessa	Scala	
GC POGGIO IMP I		Piano tecnico delle Opere - Progetto definitivo	1:4.000	
		Nuova SE "Serracapriola 2" ed Elettrodotti 150kV di connessione alla SE "Rotello"	Formato	Foglio
		Titolo	A2	4 di 7
		Elettrodotti AT 150kV	Id.	
		Planimetria su mappa catastale con API	013.21.01.W03	

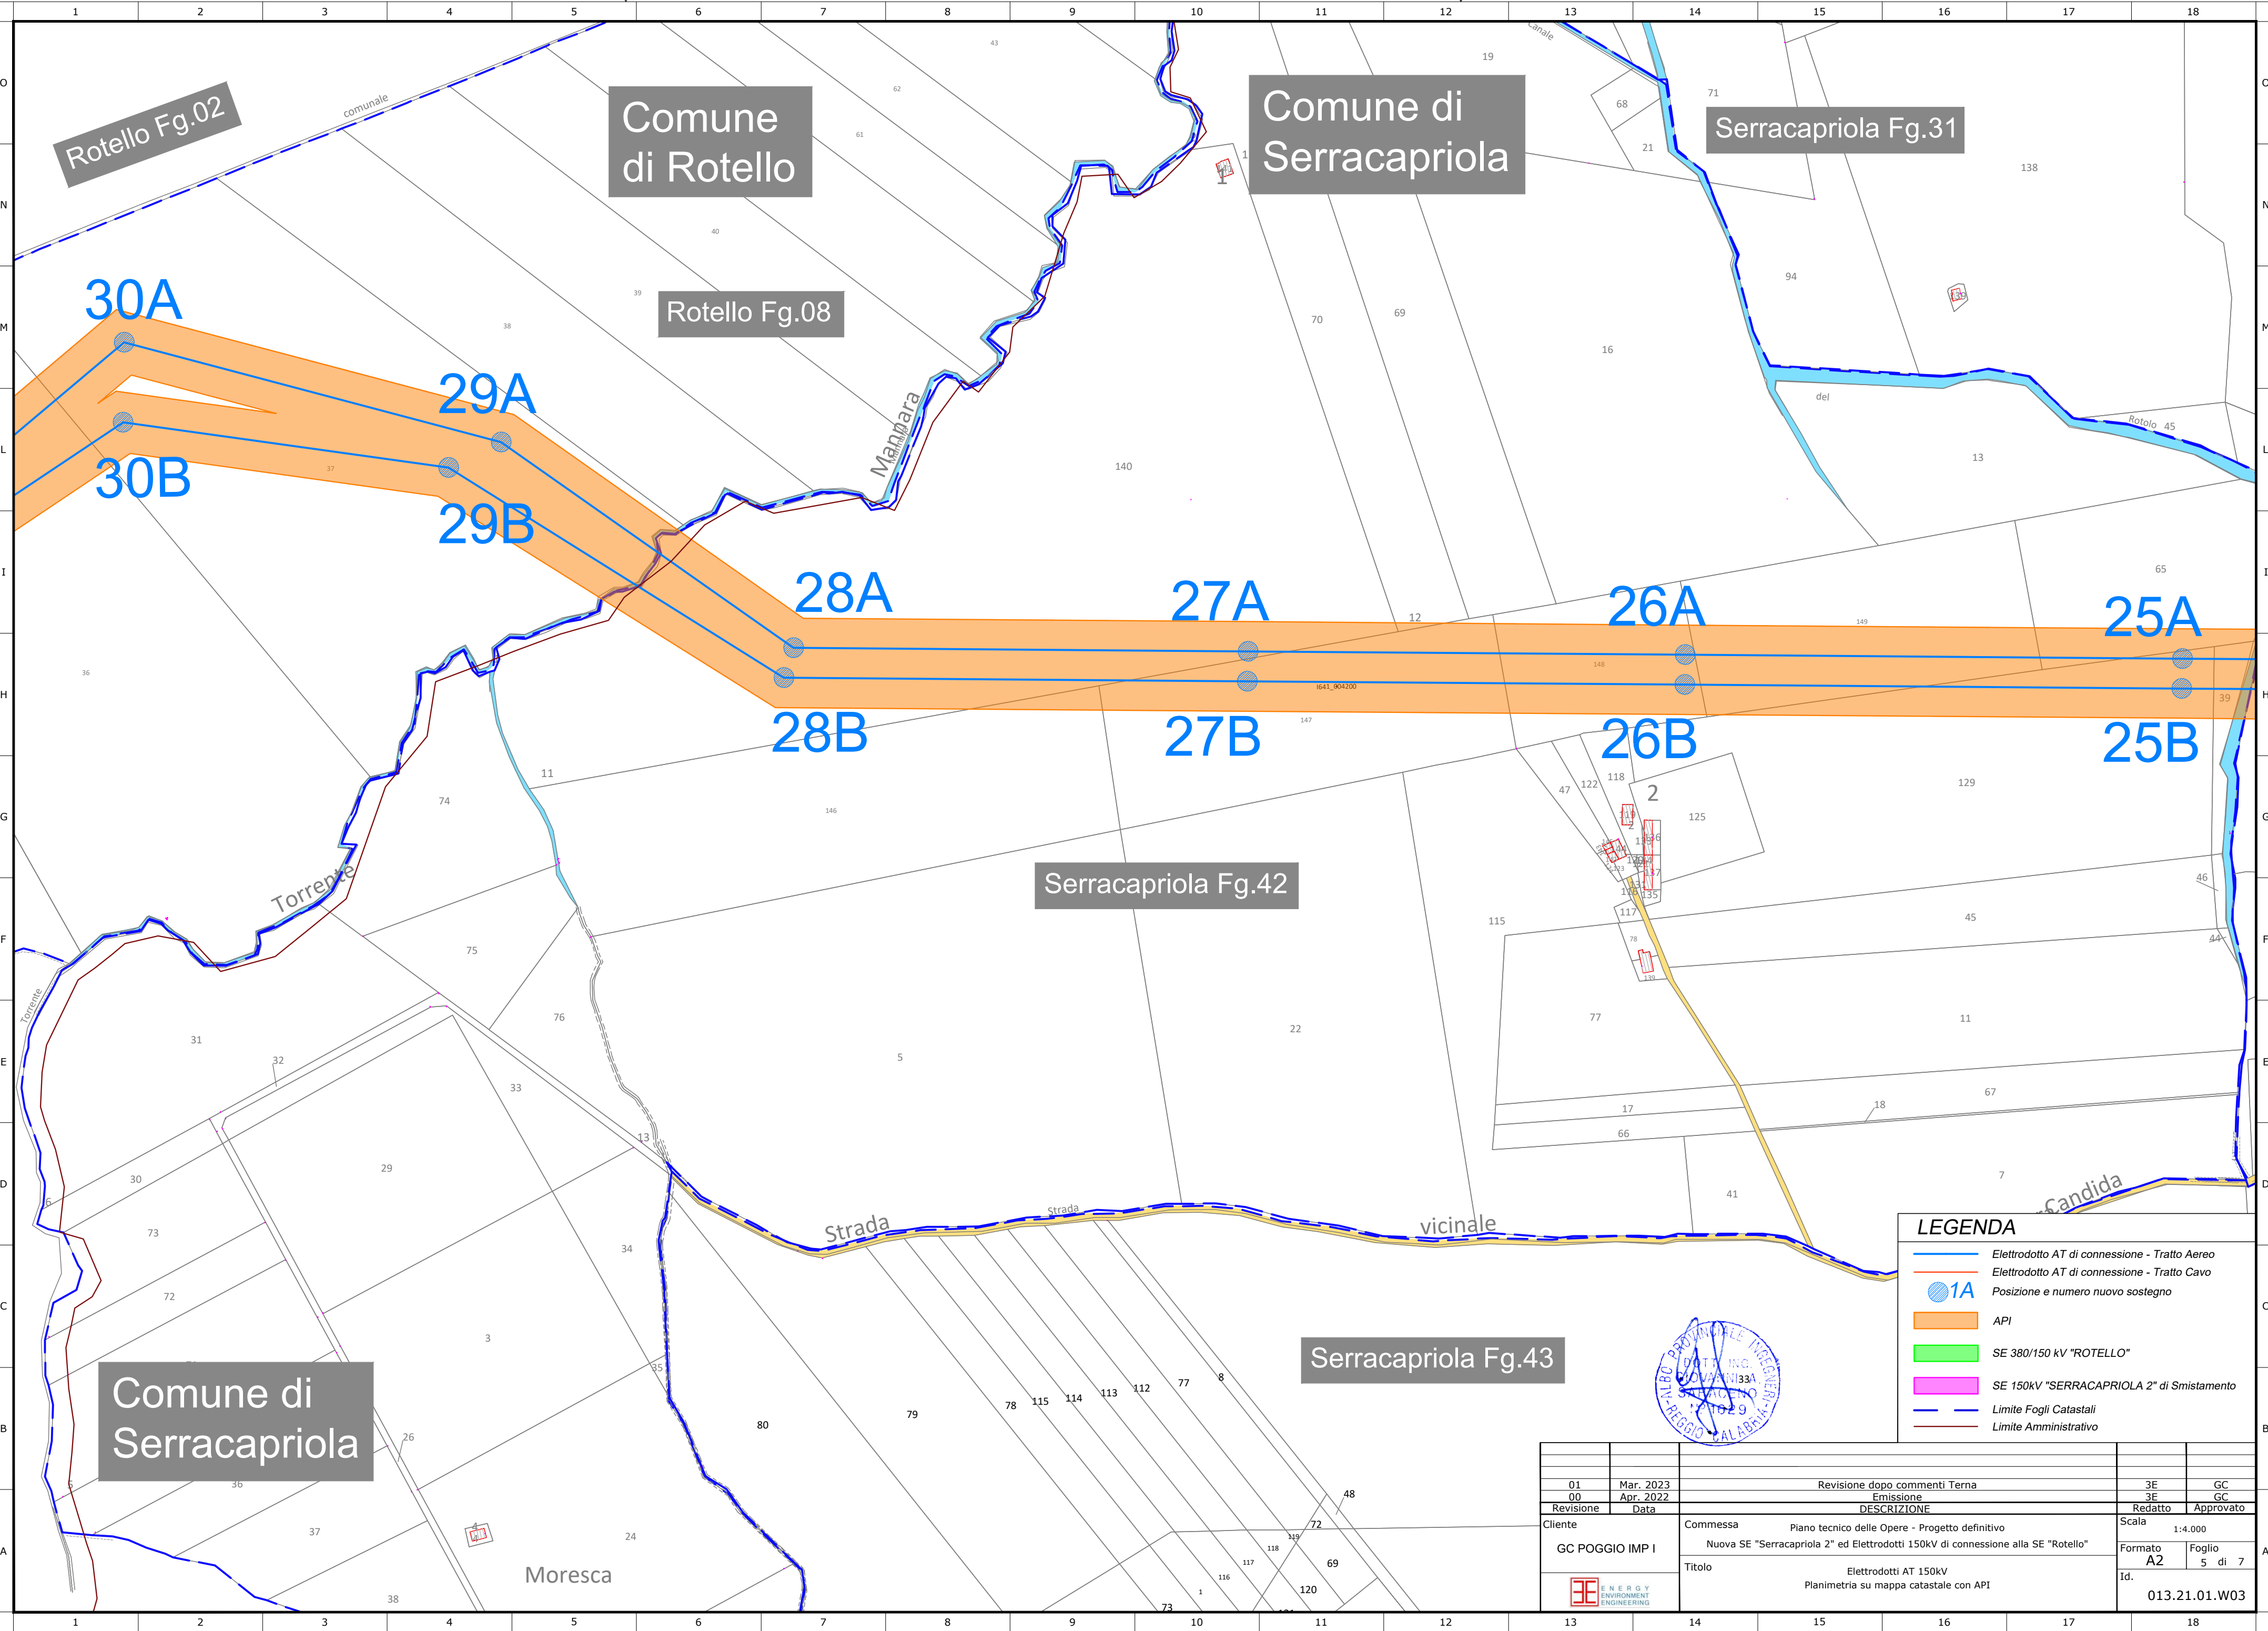

Rotello Fg.02

Comune di Rotello

Comune di Serracapriola

Serracapriola Fg.31

Rotello Fg.08

Serracapriola Fg.42

Serracapriola Fg.43

Comune di Serracapriola

Moresca

LEGENDA

- Elettrodotto AT di connessione - Tratto Aereo
- Elettrodotto AT di connessione - Tratto Cavo
- Posizione e numero nuovo sostegno
- API
- SE 380/150 kV "ROTELLO"
- SE 150kV "SERRACAPRIOLA 2" di Smistamento
- Limite Fogli Catastali
- Limite Amministrativo



01	Mar. 2023	Revisione dopo commenti Terna	3E	GC
00	Apr. 2022	Emissione	3E	GC
DESCRIZIONE			Redatto	Approvato
Commissa			Scala	
Nuova SE "Serracapriola 2" ed Elettrodotti 150kV di connessione alla SE "Rotello"			1:4.000	
Titolo			Formato	Foglio
Elettrodotti AT 150kV			A2	5 di 7
Planimetria su mappa catastale con API			Id.	013.21.01.W03

Comune di San Martino in Pensilis

Rotello Fg.02









Rotello Fg.18


Rotello Fg.08

Rotello Fg.20


Comune di Rotello

LEGENDA

-  Elettrodotto AT di connessione - Tratto Aereo
-  Elettrodotto AT di connessione - Tratto Cavo
-  Posizione e numero nuovo sostegno
-  API
-  SE 380/150 kV "ROTELLO"
-  SE 150kV "SERRACAPRIOLA 2" di Smistamento
-  Limite Fogli Catastali
-  Limite Amministrativo

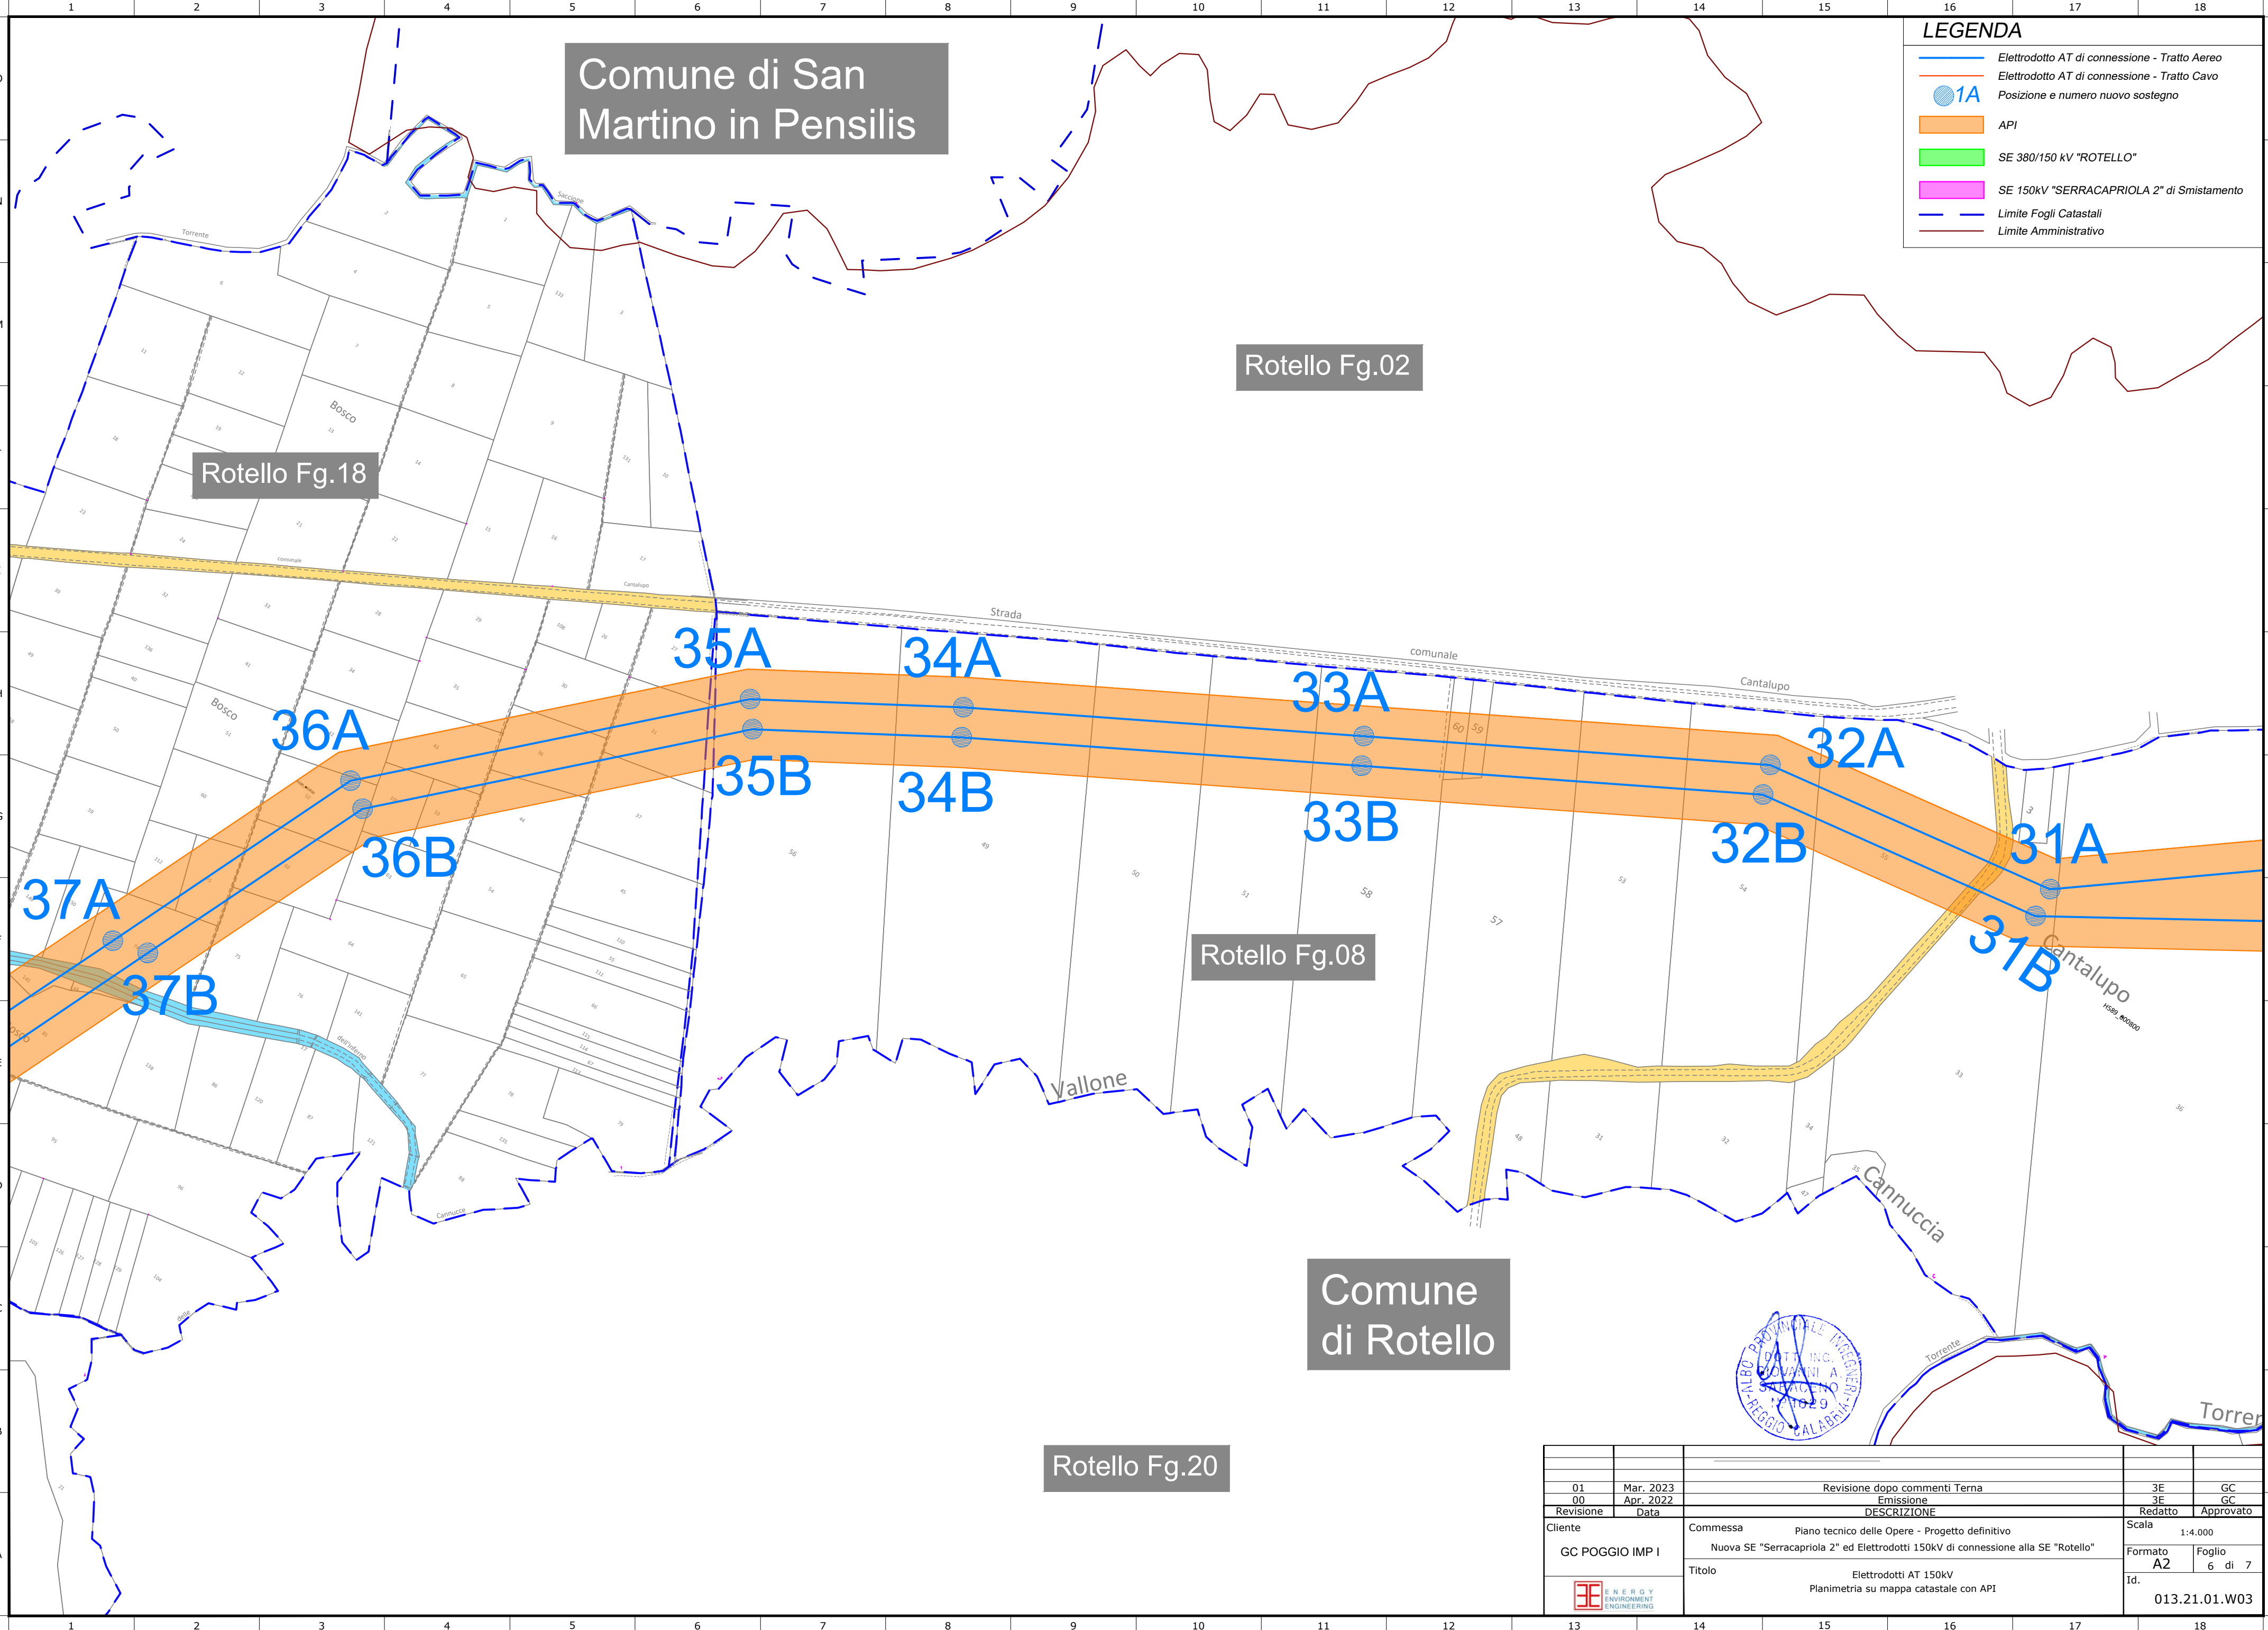


01	Mar. 2023	Revisione dopo commenti Terna	3E	GC
00	Apr. 2022	Emissione	3E	GC
Revisone	Data	DESCRIZIONE	Redatto	Approvato
Ciente	GC POGGIO IMP I	Commessa Piano tecnico delle Opere - Progetto definitivo Nuova SE "Serracapriola 2" ed Elettrodotti 150kV di connessione alla SE "Rotello"	Scala 1:4.000	
		Titolo Elettrodotti AT 150kV Planimetria su mappa catastale con API	Formato A2	Foglio 6 di 7
			Id.	013.21.01.W03

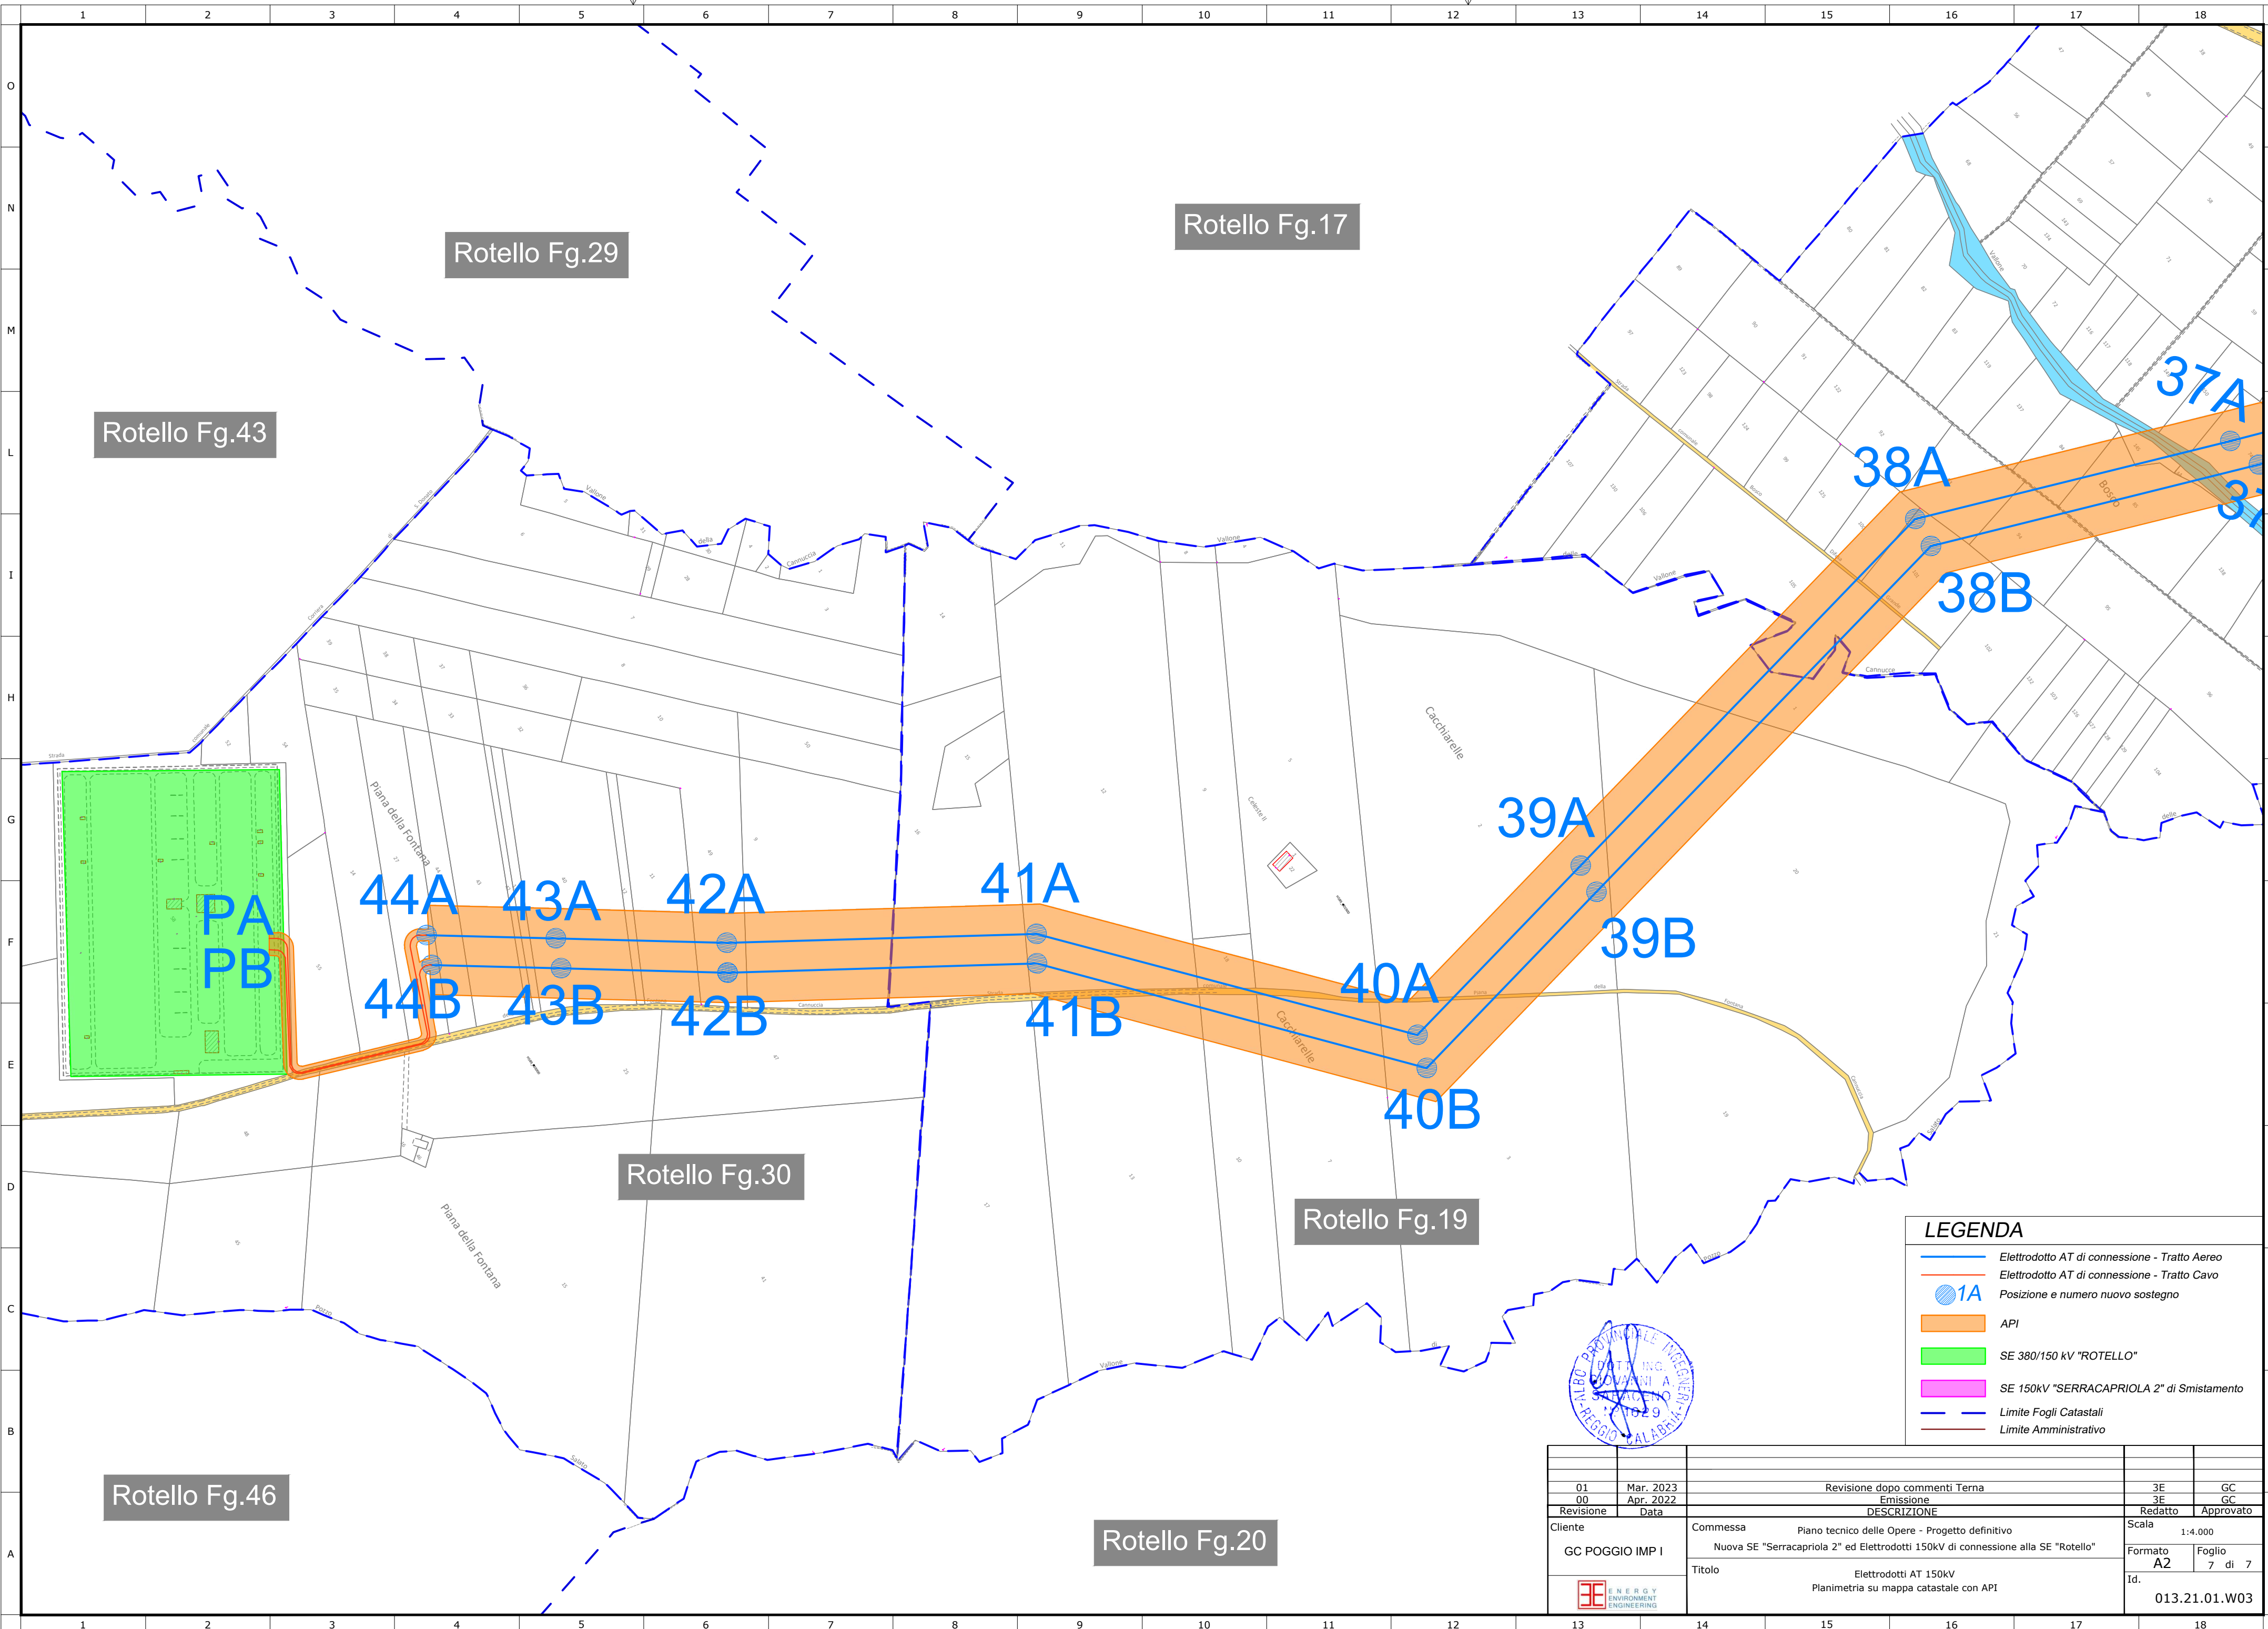

LEGENDA

- Elettrodotto AT di connessione - Tratto Aereo
- Elettrodotto AT di connessione - Tratto Cavo
- 1A Posizione e numero nuovo sostegno
- API
- SE 380/150 kV "ROTELLO"
- SE 150kV "SERRACAPRIOLA 2" di Smistamento
- - - Limite Fogli Catastali
- - - Limite Amministrativo

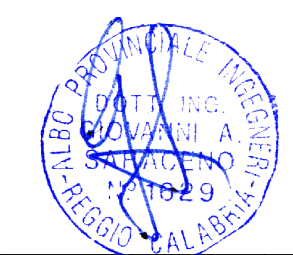

01	Mar. 2023	Revisione dopo commenti Terna	3E	GC
00	Apr. 2022	Emissione	3E	GC
Revisone	Data	DESCRIZIONE	Redatto	Approvato
Cliente	GC POGGIO IMP I	Commessa Nuova SE "Serracapriola 2" ed Elettrodotti 150kV di connessione alla SE "Rotello"	Scala 1:4.000	
		Titolo Elettrodotti AT 150kV Planimetria su mappa catastale con API	Formato A2	Foglio 7 di 7
			Id. 013.21.01.W03	