

Serracapriola Fg.20

Serracapriola Fg.19

Serracapriola Fg.27

Serracapriola Fg.30

PA  
PB



**LEGENDA**









- Elettrodotto AT di connessione - Tratto Aereo
- Elettrodotto AT di connessione - Tratto Cavo
- 1A Posizione e numero nuovo sostegno
- DPA
- SE 380/150 kV "ROTELLO"
- SE 150kV "SERRACAPRIOLA 2" di Smistamento
- Limite Fogli Catastali
- Limite Amministrativo



01	Mar. 2023	Revisione dopo commenti Terna	3E	GC
00	Apr. 2022	Emissione	3E	GC
DESCRIZIONE			Redatto	Approvato
Commissa			Scala	
Nuova SE "Serracapriola 2" ed Elettrodotti 150kV di connessione alla SE "Rotello"			1:4.000	
Titolo			Formato	Foglio
Elettrodotti AT 150kV			A2	1 di 7
Planimetria su mappa catastale con DPA			Id.	013.21.01.W04

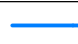




**LEGENDA**

-  Elettrodotto AT di connessione - Tratto Aereo
-  Elettrodotto AT di connessione - Tratto Cavo
-  Posizione e numero nuovo sostegno
-  DPA
-  SE 380/150 kV "ROTELLO"
-  SE 150kV "SERRACAPRIOLA 2" di Smistamento
-  Limite Fogli Catastali
-  Limite Amministrativo

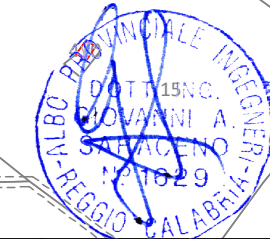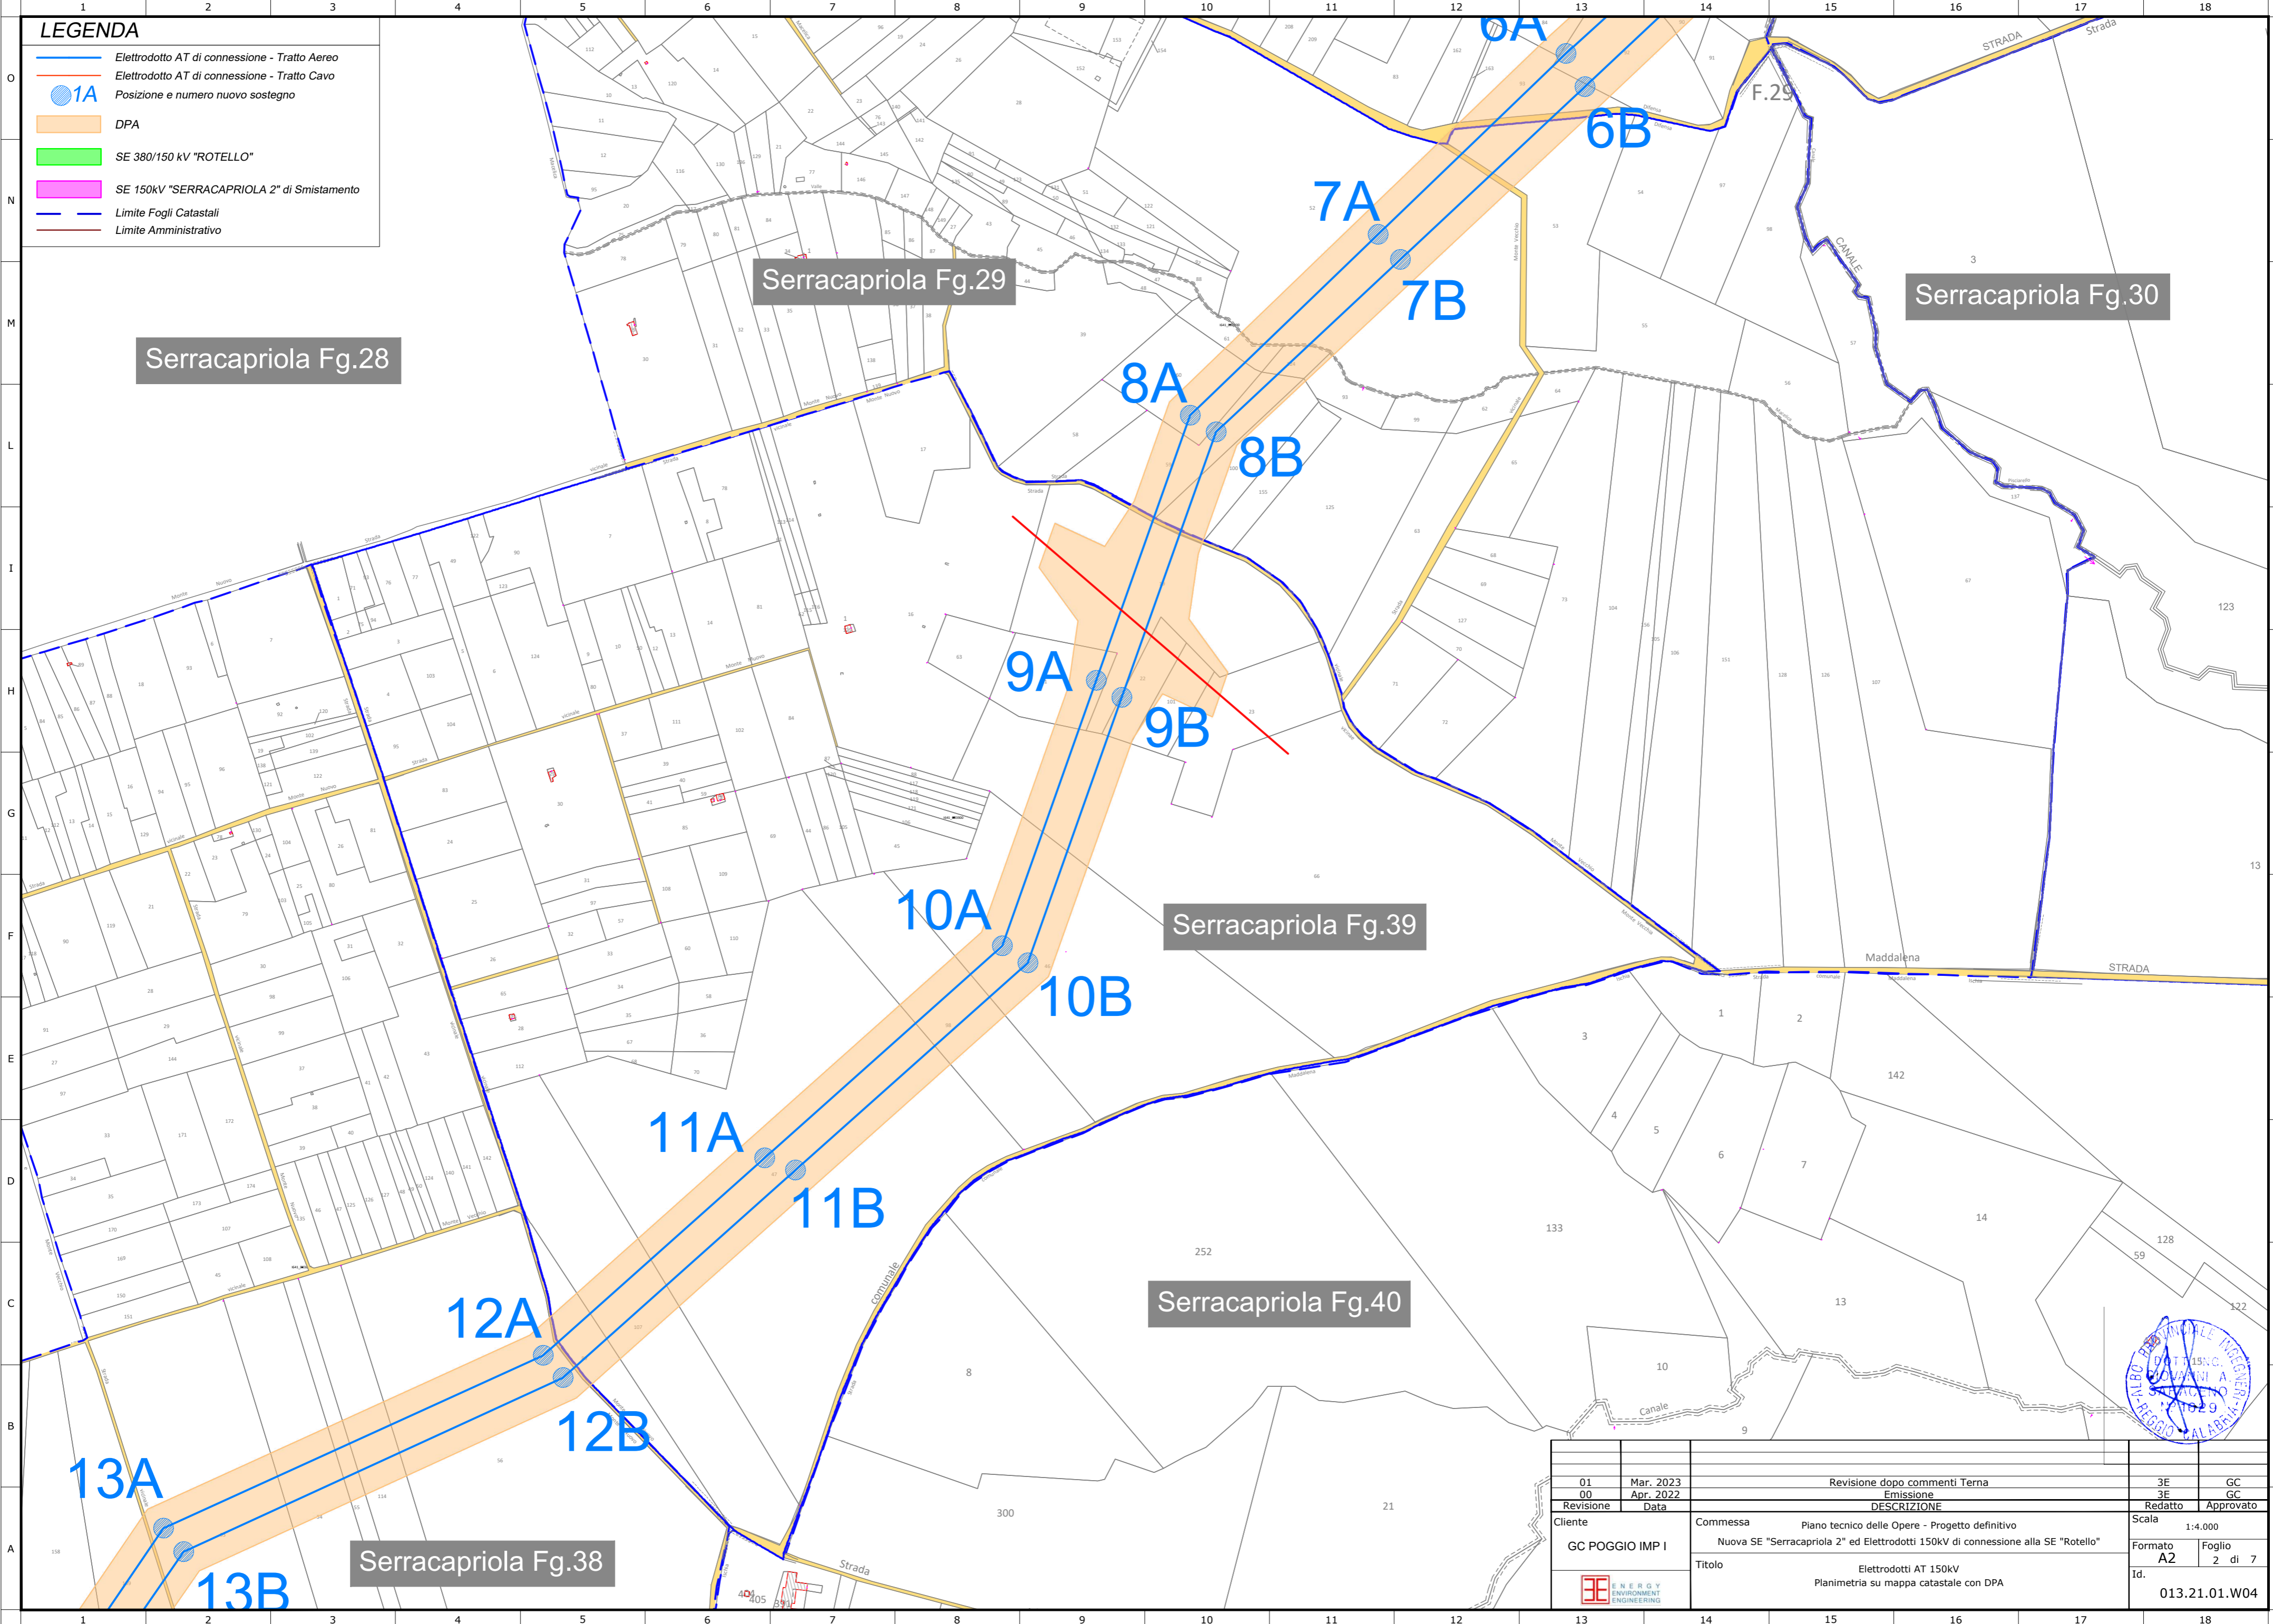

01	Mar. 2023	Revisione dopo commenti Terna	3E	GC	
00	Apr. 2022	Emissione	3E	GC	
Revisone		Data	DESCRIZIONE	Redatto	Approvato
Cliente		Commessa		Scala	
GC POGGIO IMP I		Nuova SE "Serracapriola 2" ed Elettrodotti 150kV di connessione alla SE "Rotello"		1:4.000	
Titolo		Elettrodotti AT 150kV		Formato	Foglio
Planimetria su mappa catastale con DPA				A2	2 di 7
				Id.	
				013.21.01.W04	



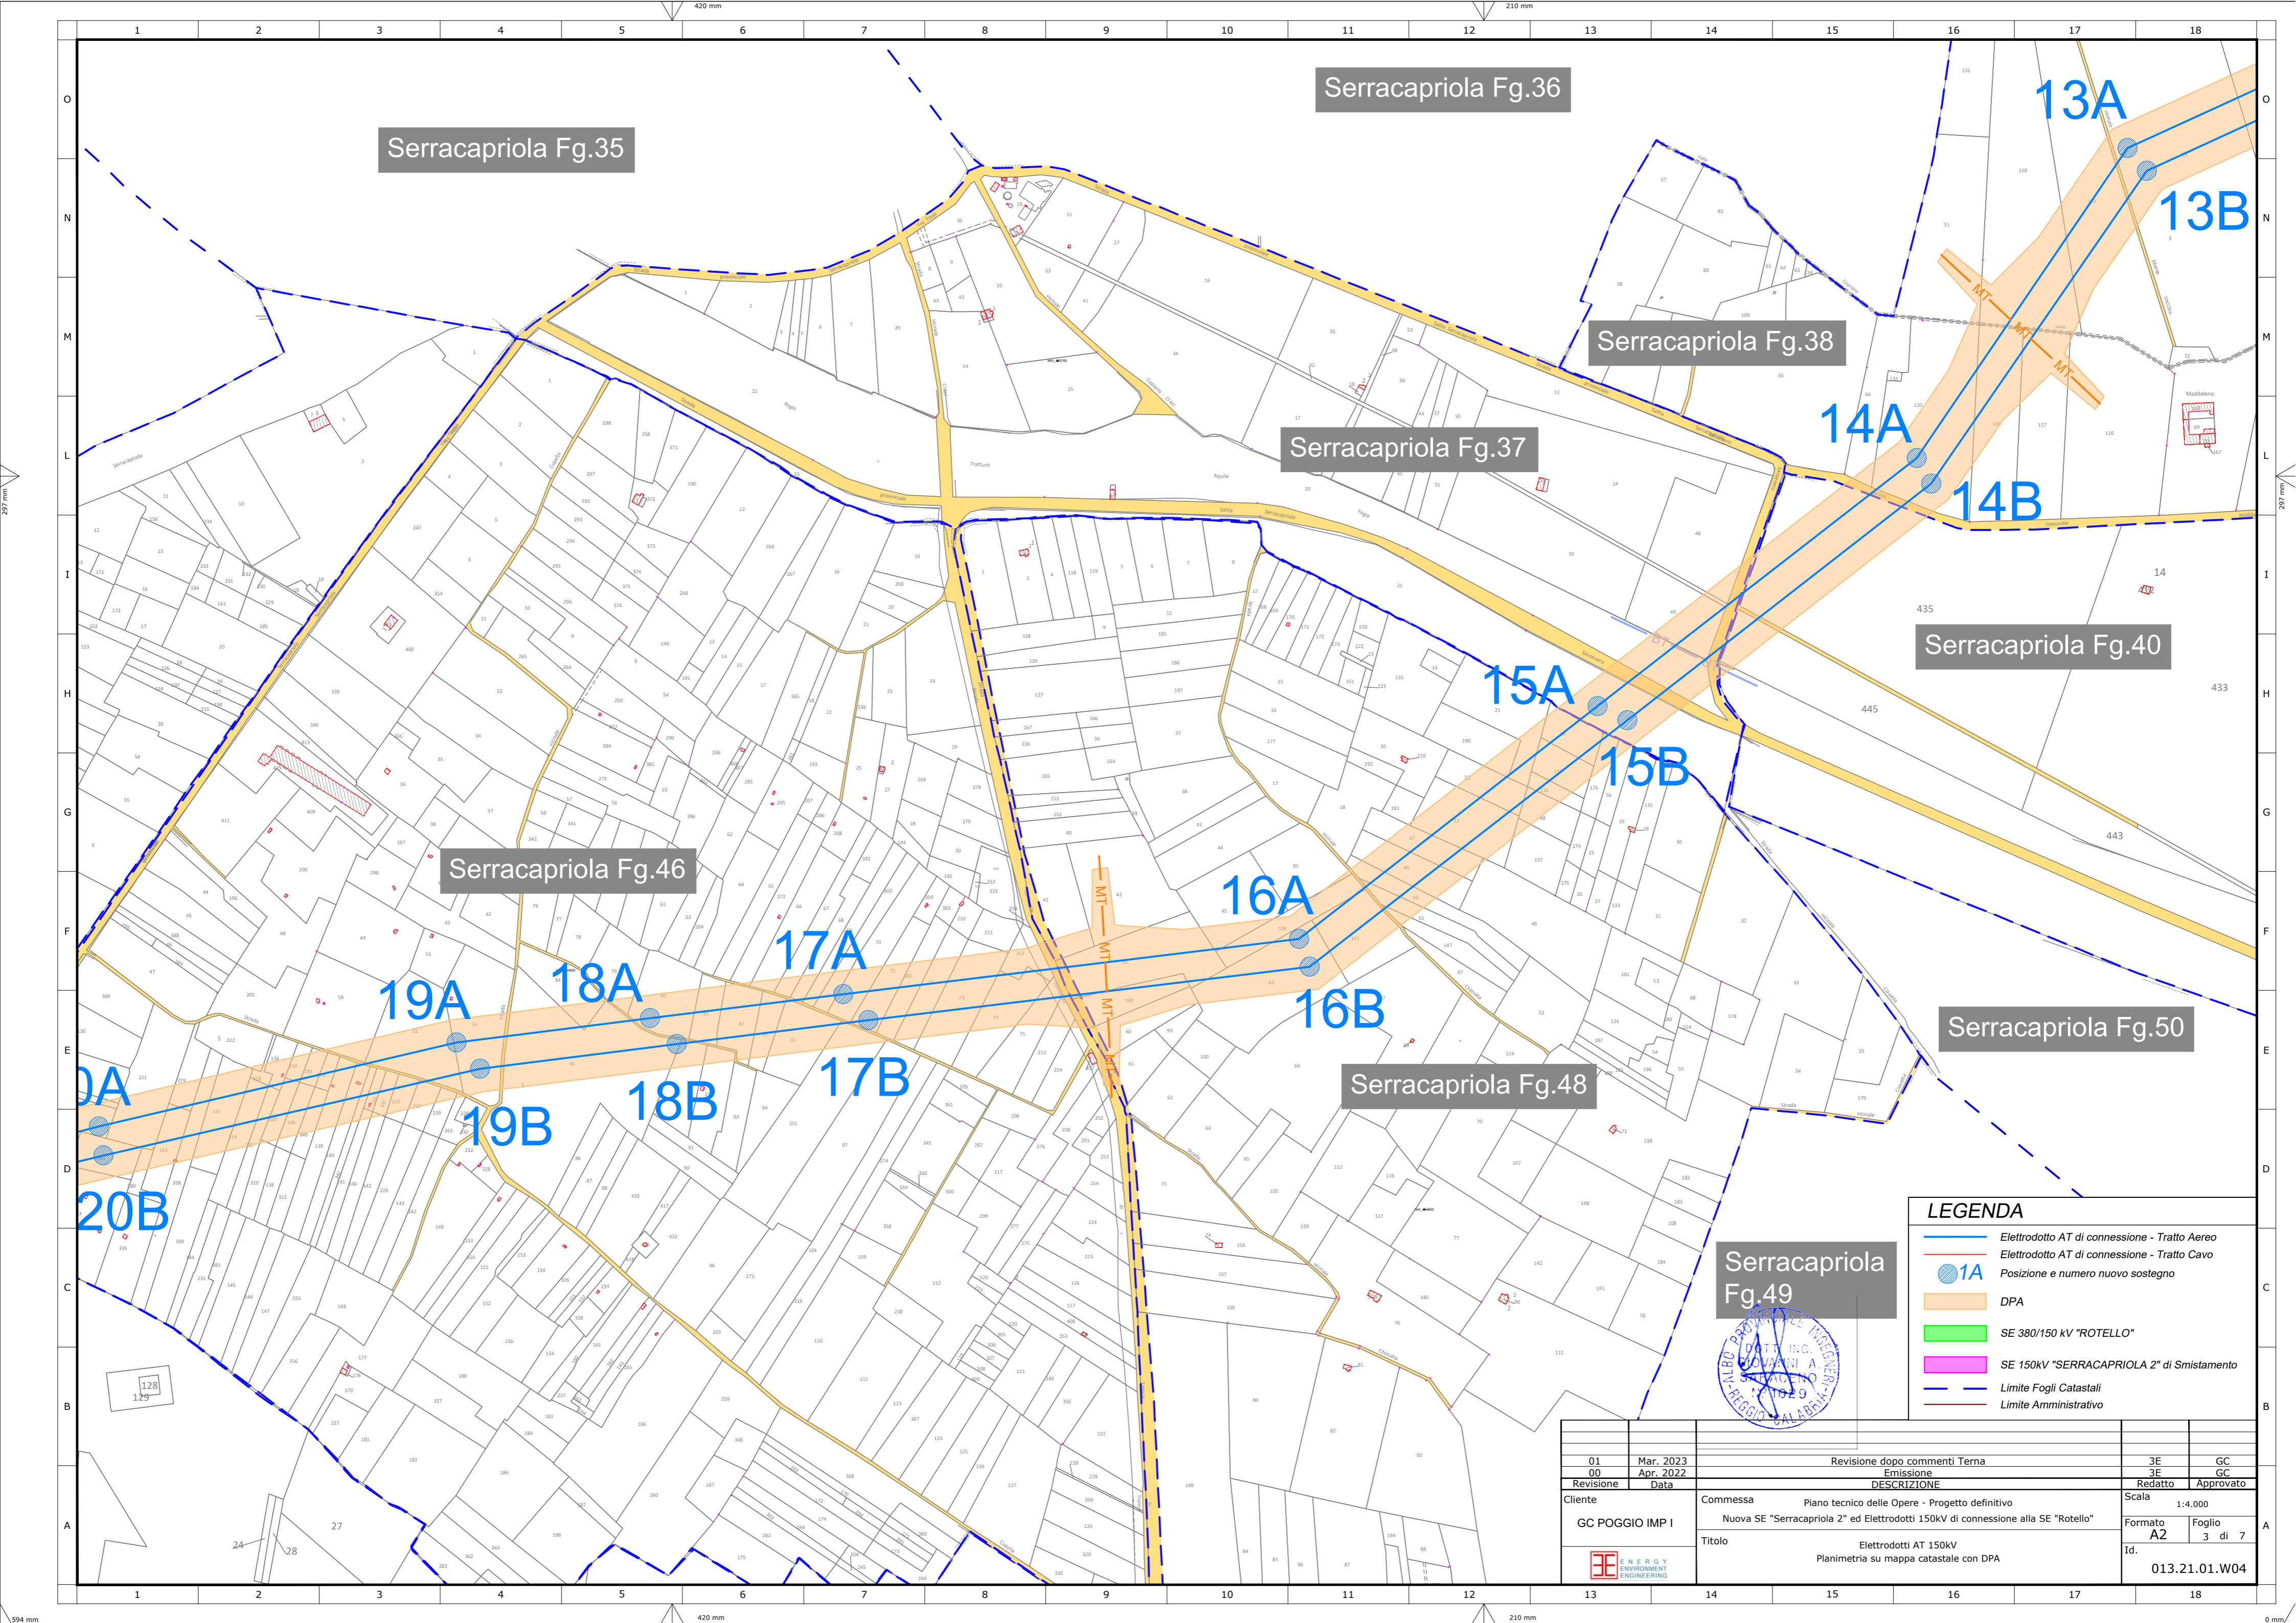

Serracapriola Fg.35

Serracapriola Fg.36

Serracapriola Fg.38

Serracapriola Fg.37

Serracapriola Fg.46

Serracapriola Fg.40

Serracapriola Fg.48

Serracapriola Fg.49

Serracapriola Fg.50

**LEGENDA**

- Elettrodotto AT di connessione - Tratto Aereo
- Elettrodotto AT di connessione - Tratto Cavo
- 1A Posizione e numero nuovo sostegno
- DPA
- SE 380/150 kV "ROTELLO"
- SE 150kV "SERRACAPRIOLA 2" di Smistamento
- - - Limite Fogli Catastali
- - - Limite Amministrativo




01	Mar. 2023	Revisione dopo commenti Terna	3E	GC
00	Apr. 2022	Emissione	3E	GC
Revisione		Data	DESCRIZIONE	
Cliente		Commessa		Redatto
GC POGGIO IMP I		Nuova SE "Serracapriola 2" ed Elettrodotti 150kV di connessione alla SE "Rotello"		Approvato
Titolo		Elettrodotti AT 150kV Planimetria su mappa catastale con DPA		Scala
				1:4.000
				Formato
				A2
				Foglio
				3 di 7
				Id.
				013.21.01.W04




**LEGENDA**

- Elettrodotto AT di connessione - Tratto Aereo
- Elettrodotto AT di connessione - Tratto Cavo
- 1A Posizione e numero nuovo sostegno
- DPA
- SE 380/150 kV "ROTELLO"
- SE 150kV "SERRACAPRIOLA 2" di Smistamento
- Limite Fogli Catastali
- Limite Amministrativo

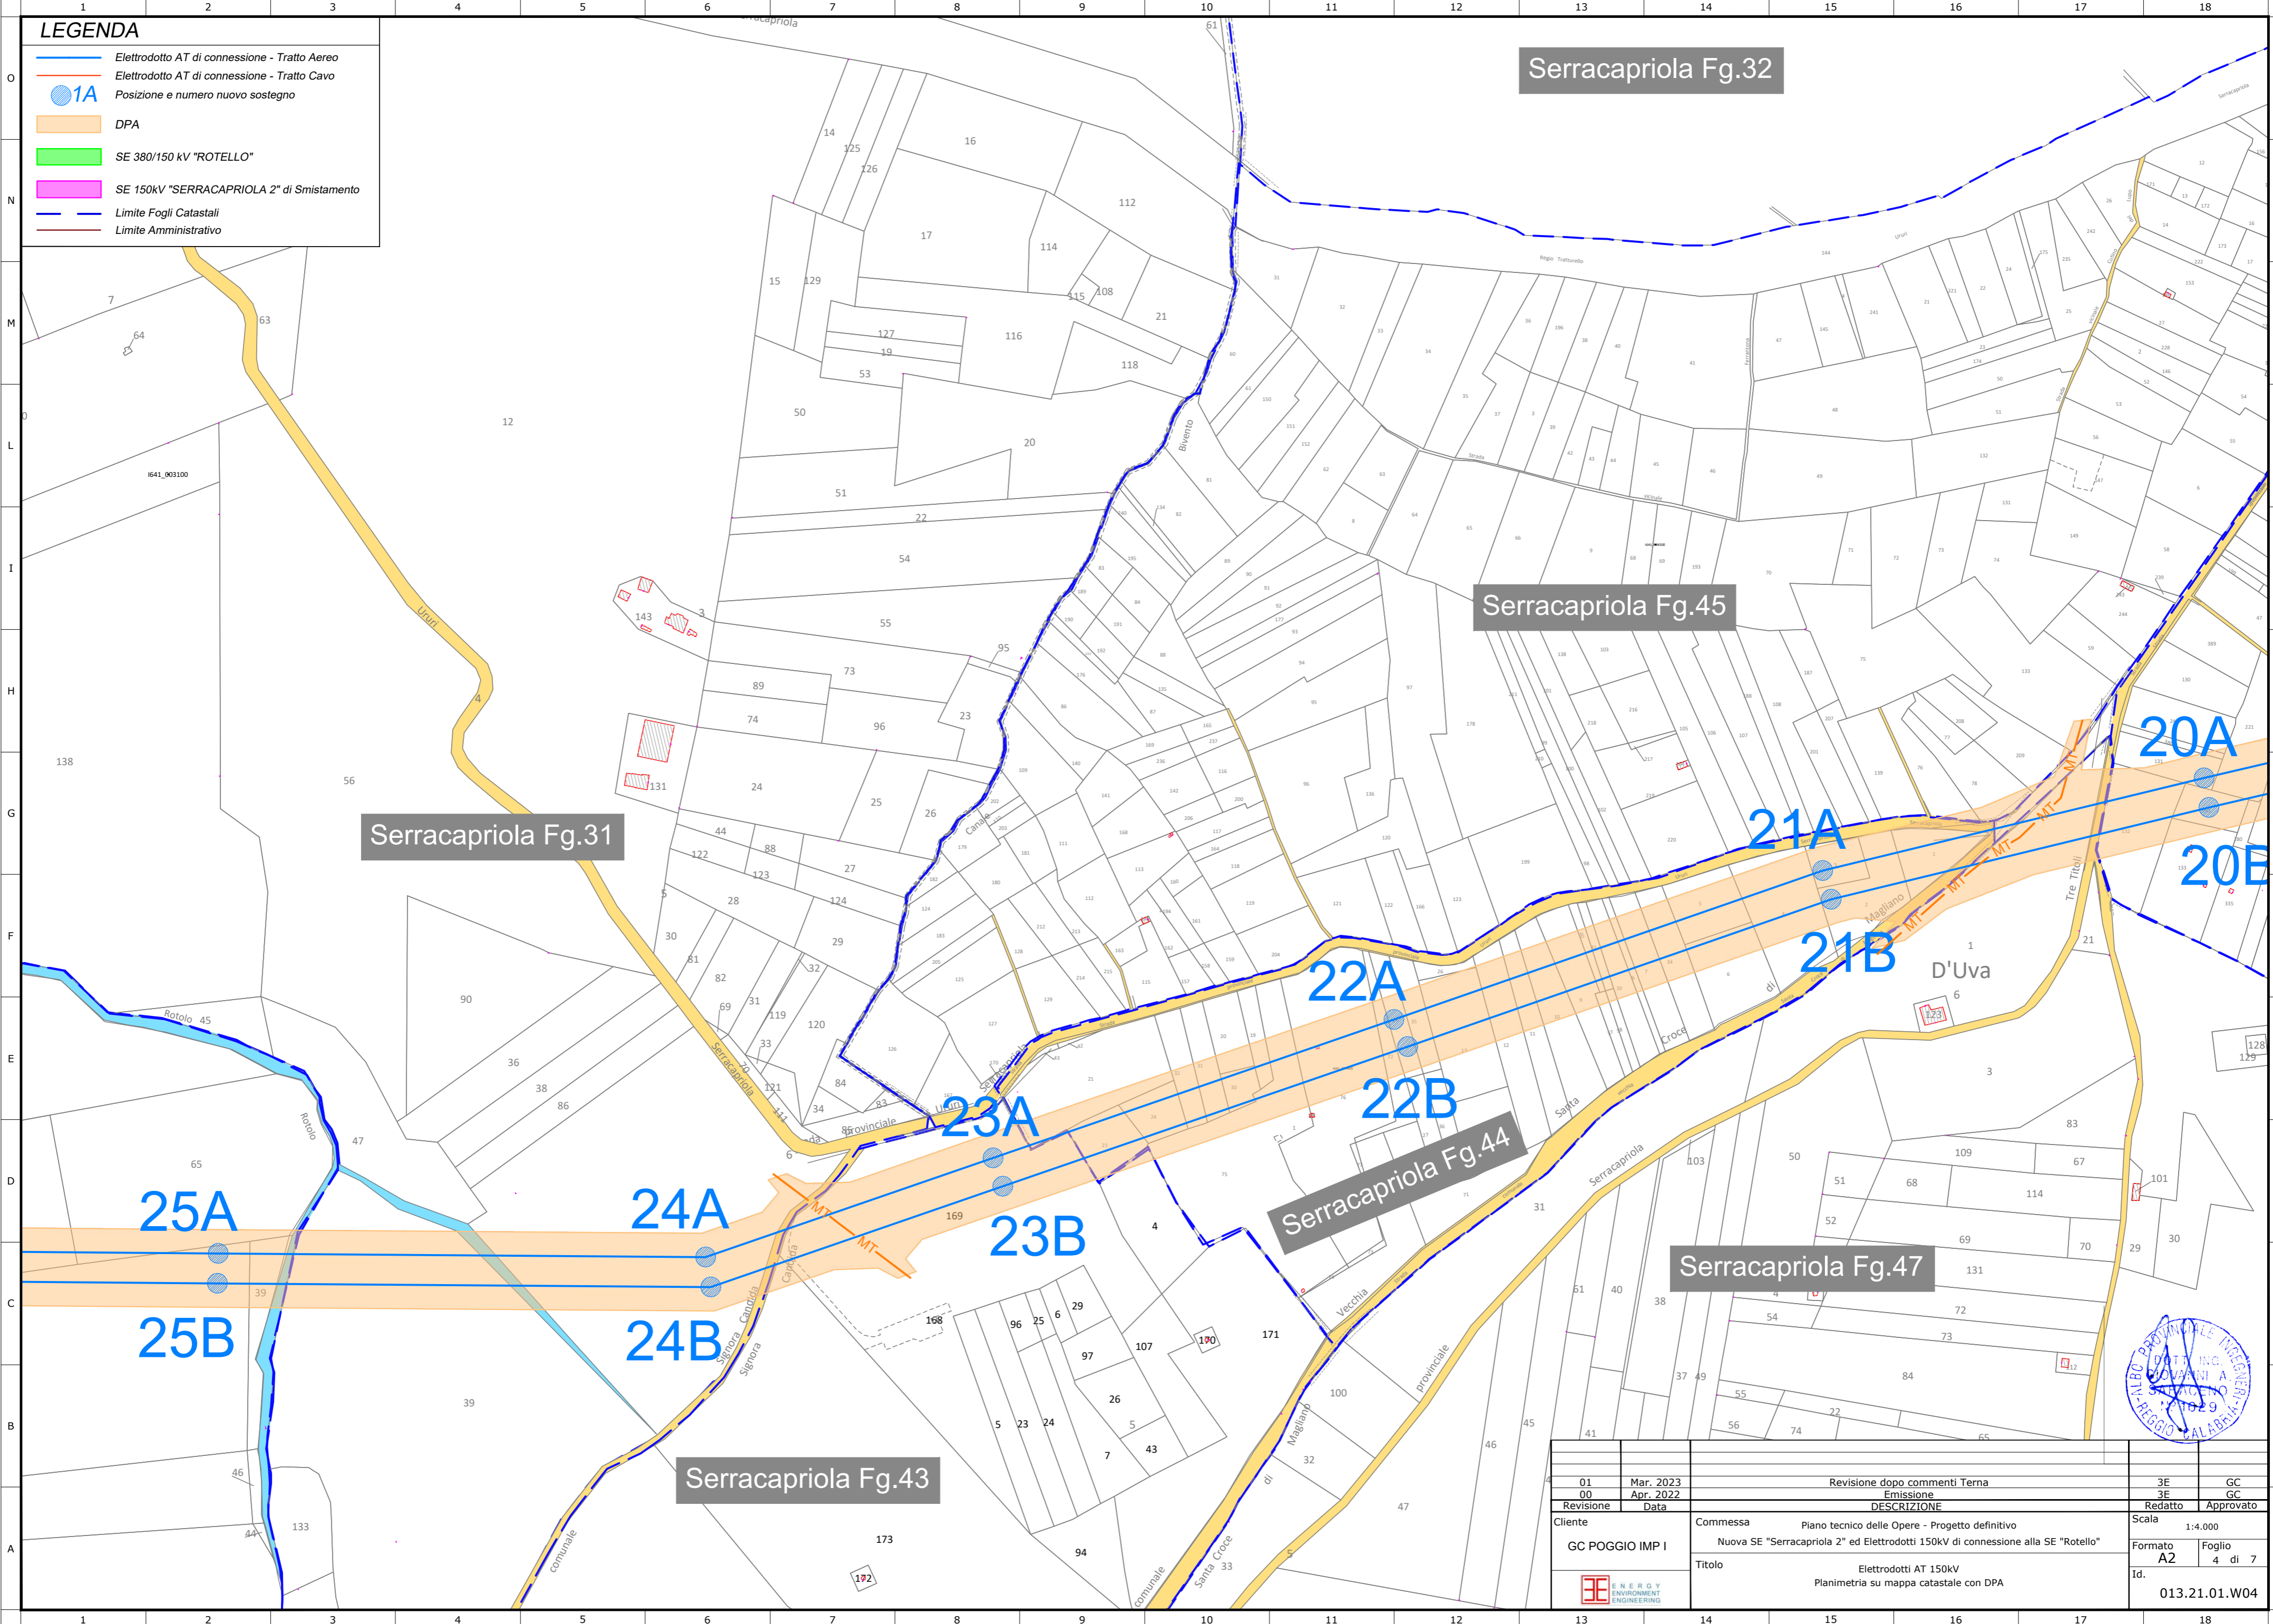

01	Mar. 2023	Revisione dopo commenti Terna	3E	GC
00	Apr. 2022	Emissione	3E	GC
Revisone	Data	DESCRIZIONE	Redatto	Approvato
Cliente	GC POGGIO IMP I	Commessa	Piano tecnico delle Opere - Progetto definitivo	
			Nuova SE "Serracapriola 2" ed Elettrodotti 150kV di connessione alla SE "Rotello"	
		Titolo	Elettrodotti AT 150kV Planimetria su mappa catastale con DPA	
			Scala	1:4.000
			Formato	A2
			Foglio	4 di 7
			Id.	013.21.01.W04



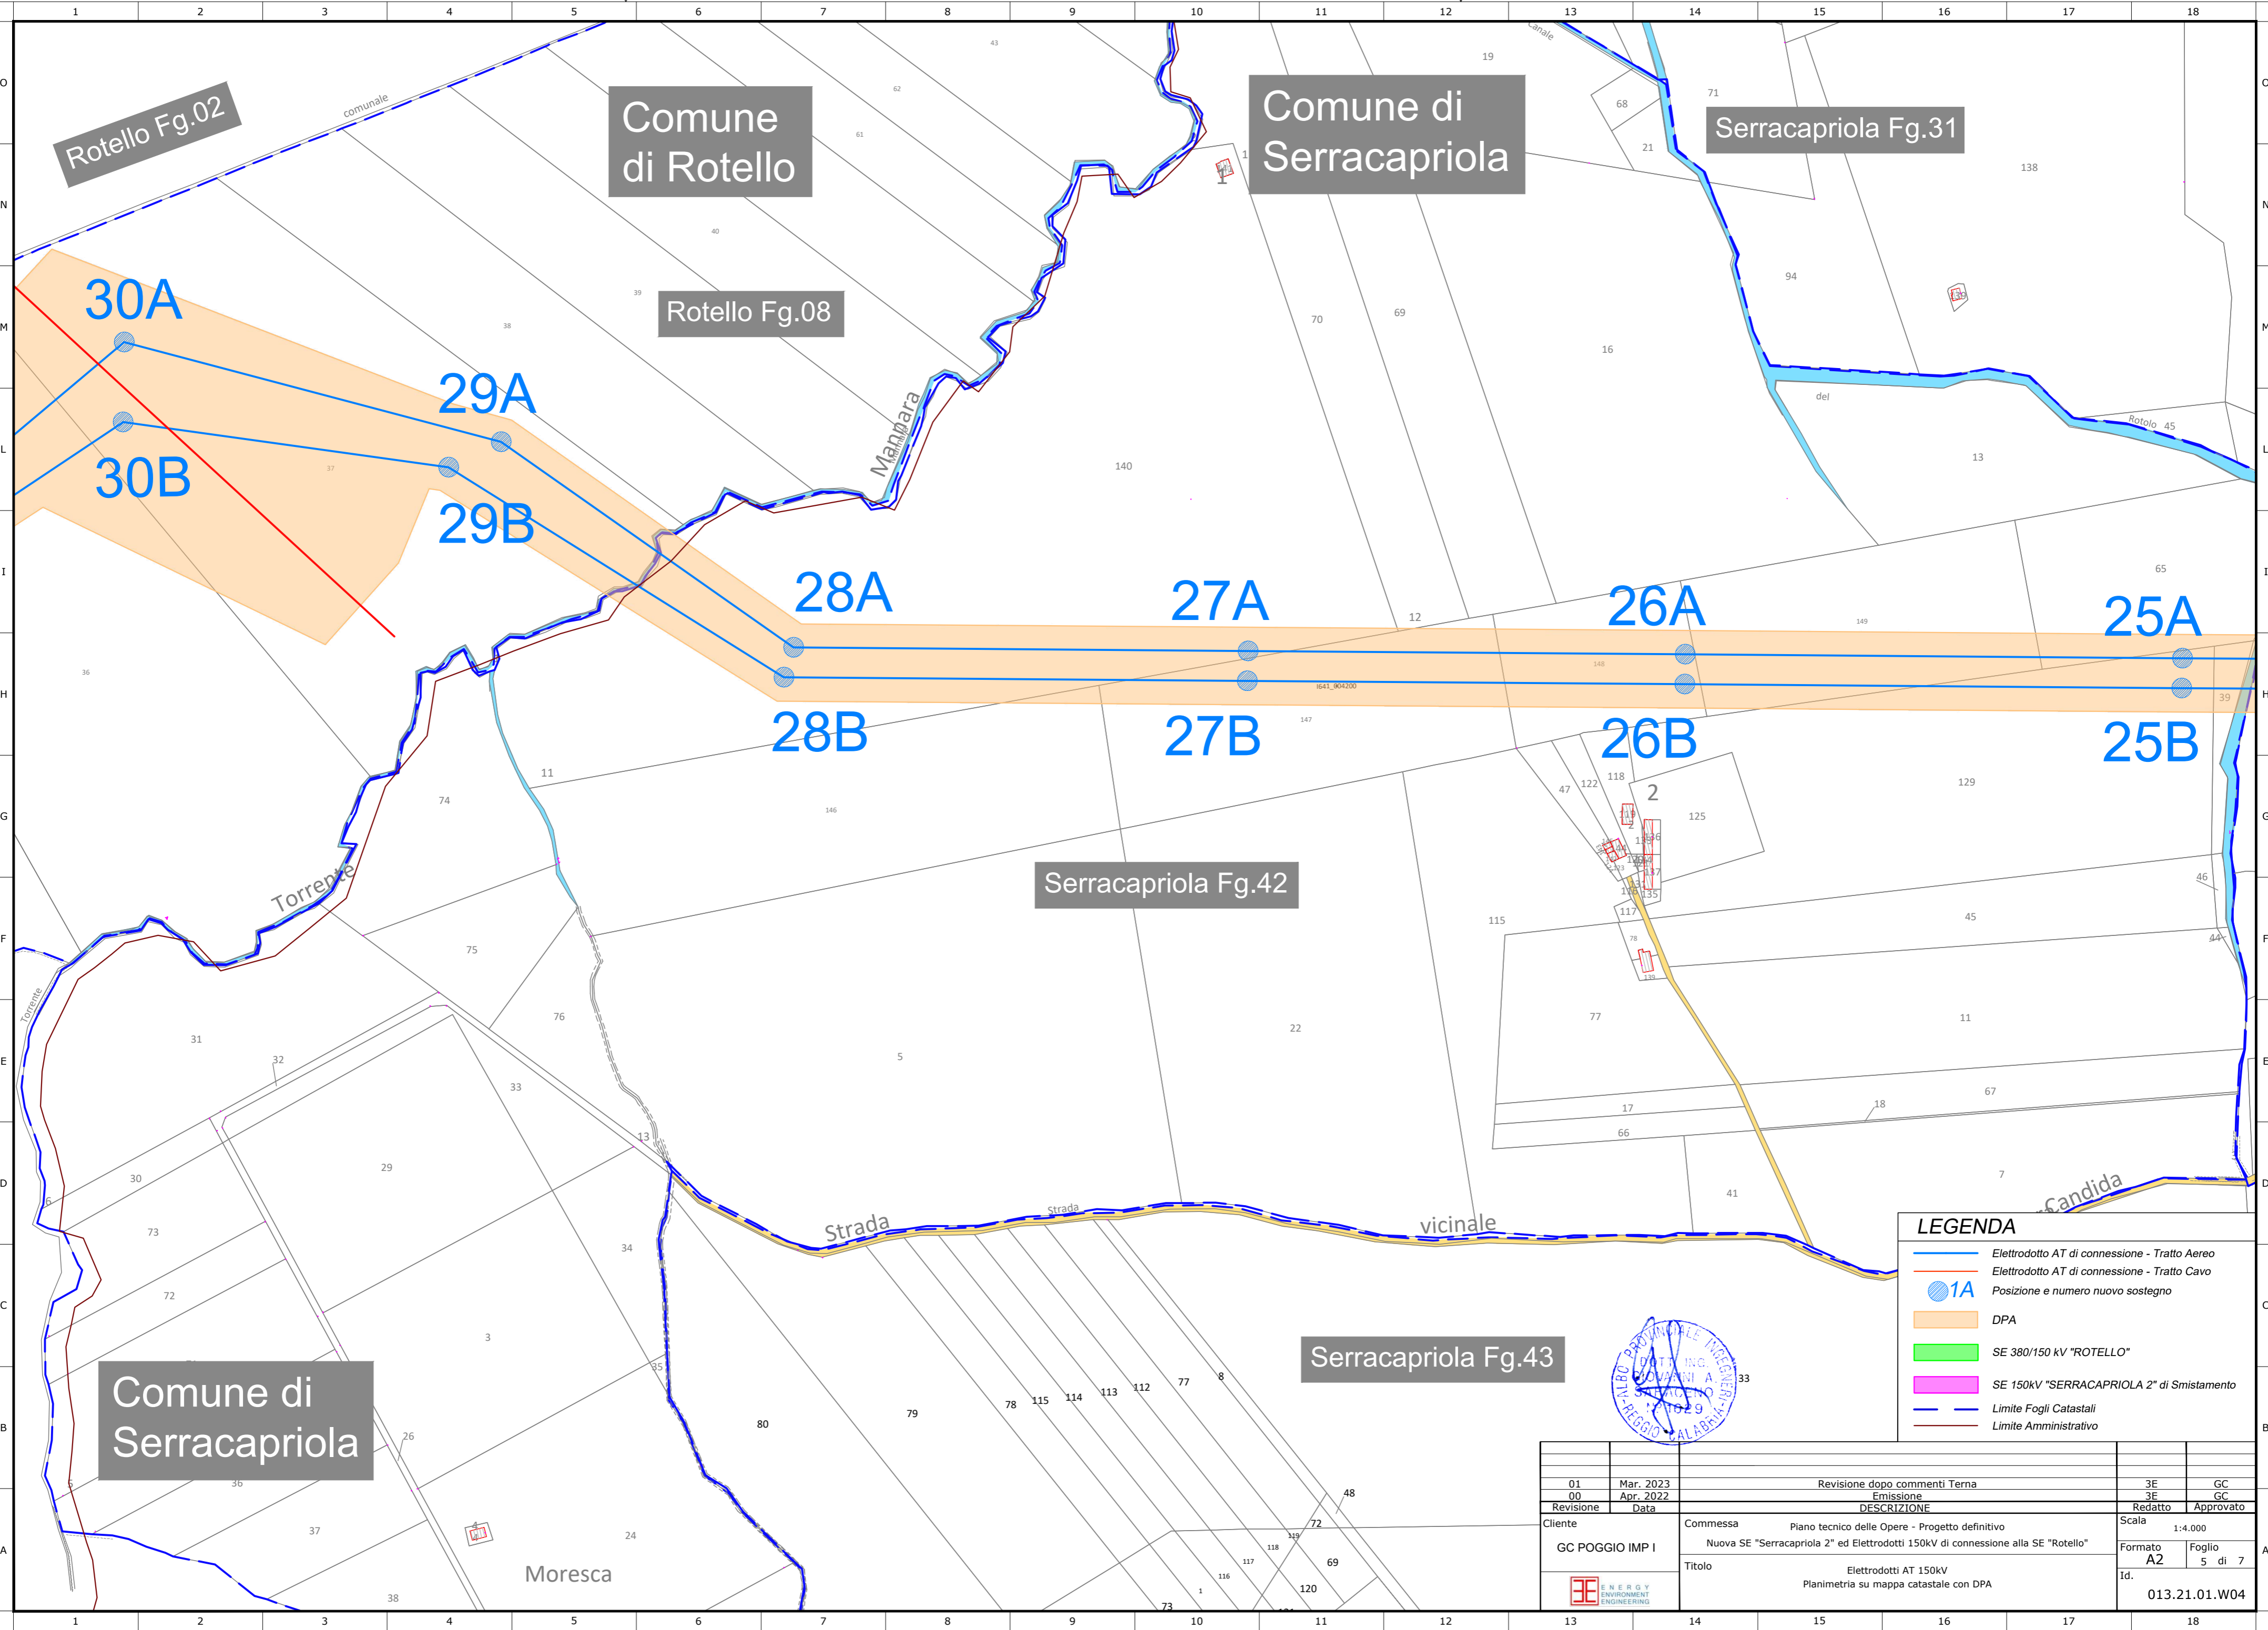

Rotello Fg.02

Comune di Rotello

Comune di Serracapriola

Serracapriola Fg.31

Rotello Fg.08

Serracapriola Fg.42

Serracapriola Fg.43

Comune di Serracapriola

Moresca

**LEGENDA**


- Elettrodotto AT di connessione - Tratto Aereo
- Elettrodotto AT di connessione - Tratto Cavo
- Posizione e numero nuovo sostegno
- DPA
- SE 380/150 kV "ROTELLO"
- SE 150kV "SERRACAPRIOLA 2" di Smistamento
- Limite Fogli Catastali
- Limite Amministrativo

01	Mar. 2023	Revisione dopo commenti Terna	3E	GC
00	Apr. 2022	Emissione	3E	GC
DESCRIZIONE			Redatto	Approvato
Commessa			Scala	
Nuova SE "Serracapriola 2" ed Elettrodotti 150kV di connessione alla SE "Rotello"			1:4.000	
Titolo			Formato	Foglio
Elettrodotti AT 150kV			A2	5 di 7
Planimetria su mappa catastale con DPA			Id.	013.21.01.W04




**LEGENDA**

- Elettrodotto AT di connessione - Tratto Aereo
- Elettrodotto AT di connessione - Tratto Cavo
- 1A  
Posizione e numero nuovo sostegno
- DPA
- SE 380/150 kV "ROTELLO"
- SE 150kV "SERRACAPRIOLA 2" di Smistamento
- Limite Fogli Catastali
- Limite Amministrativo

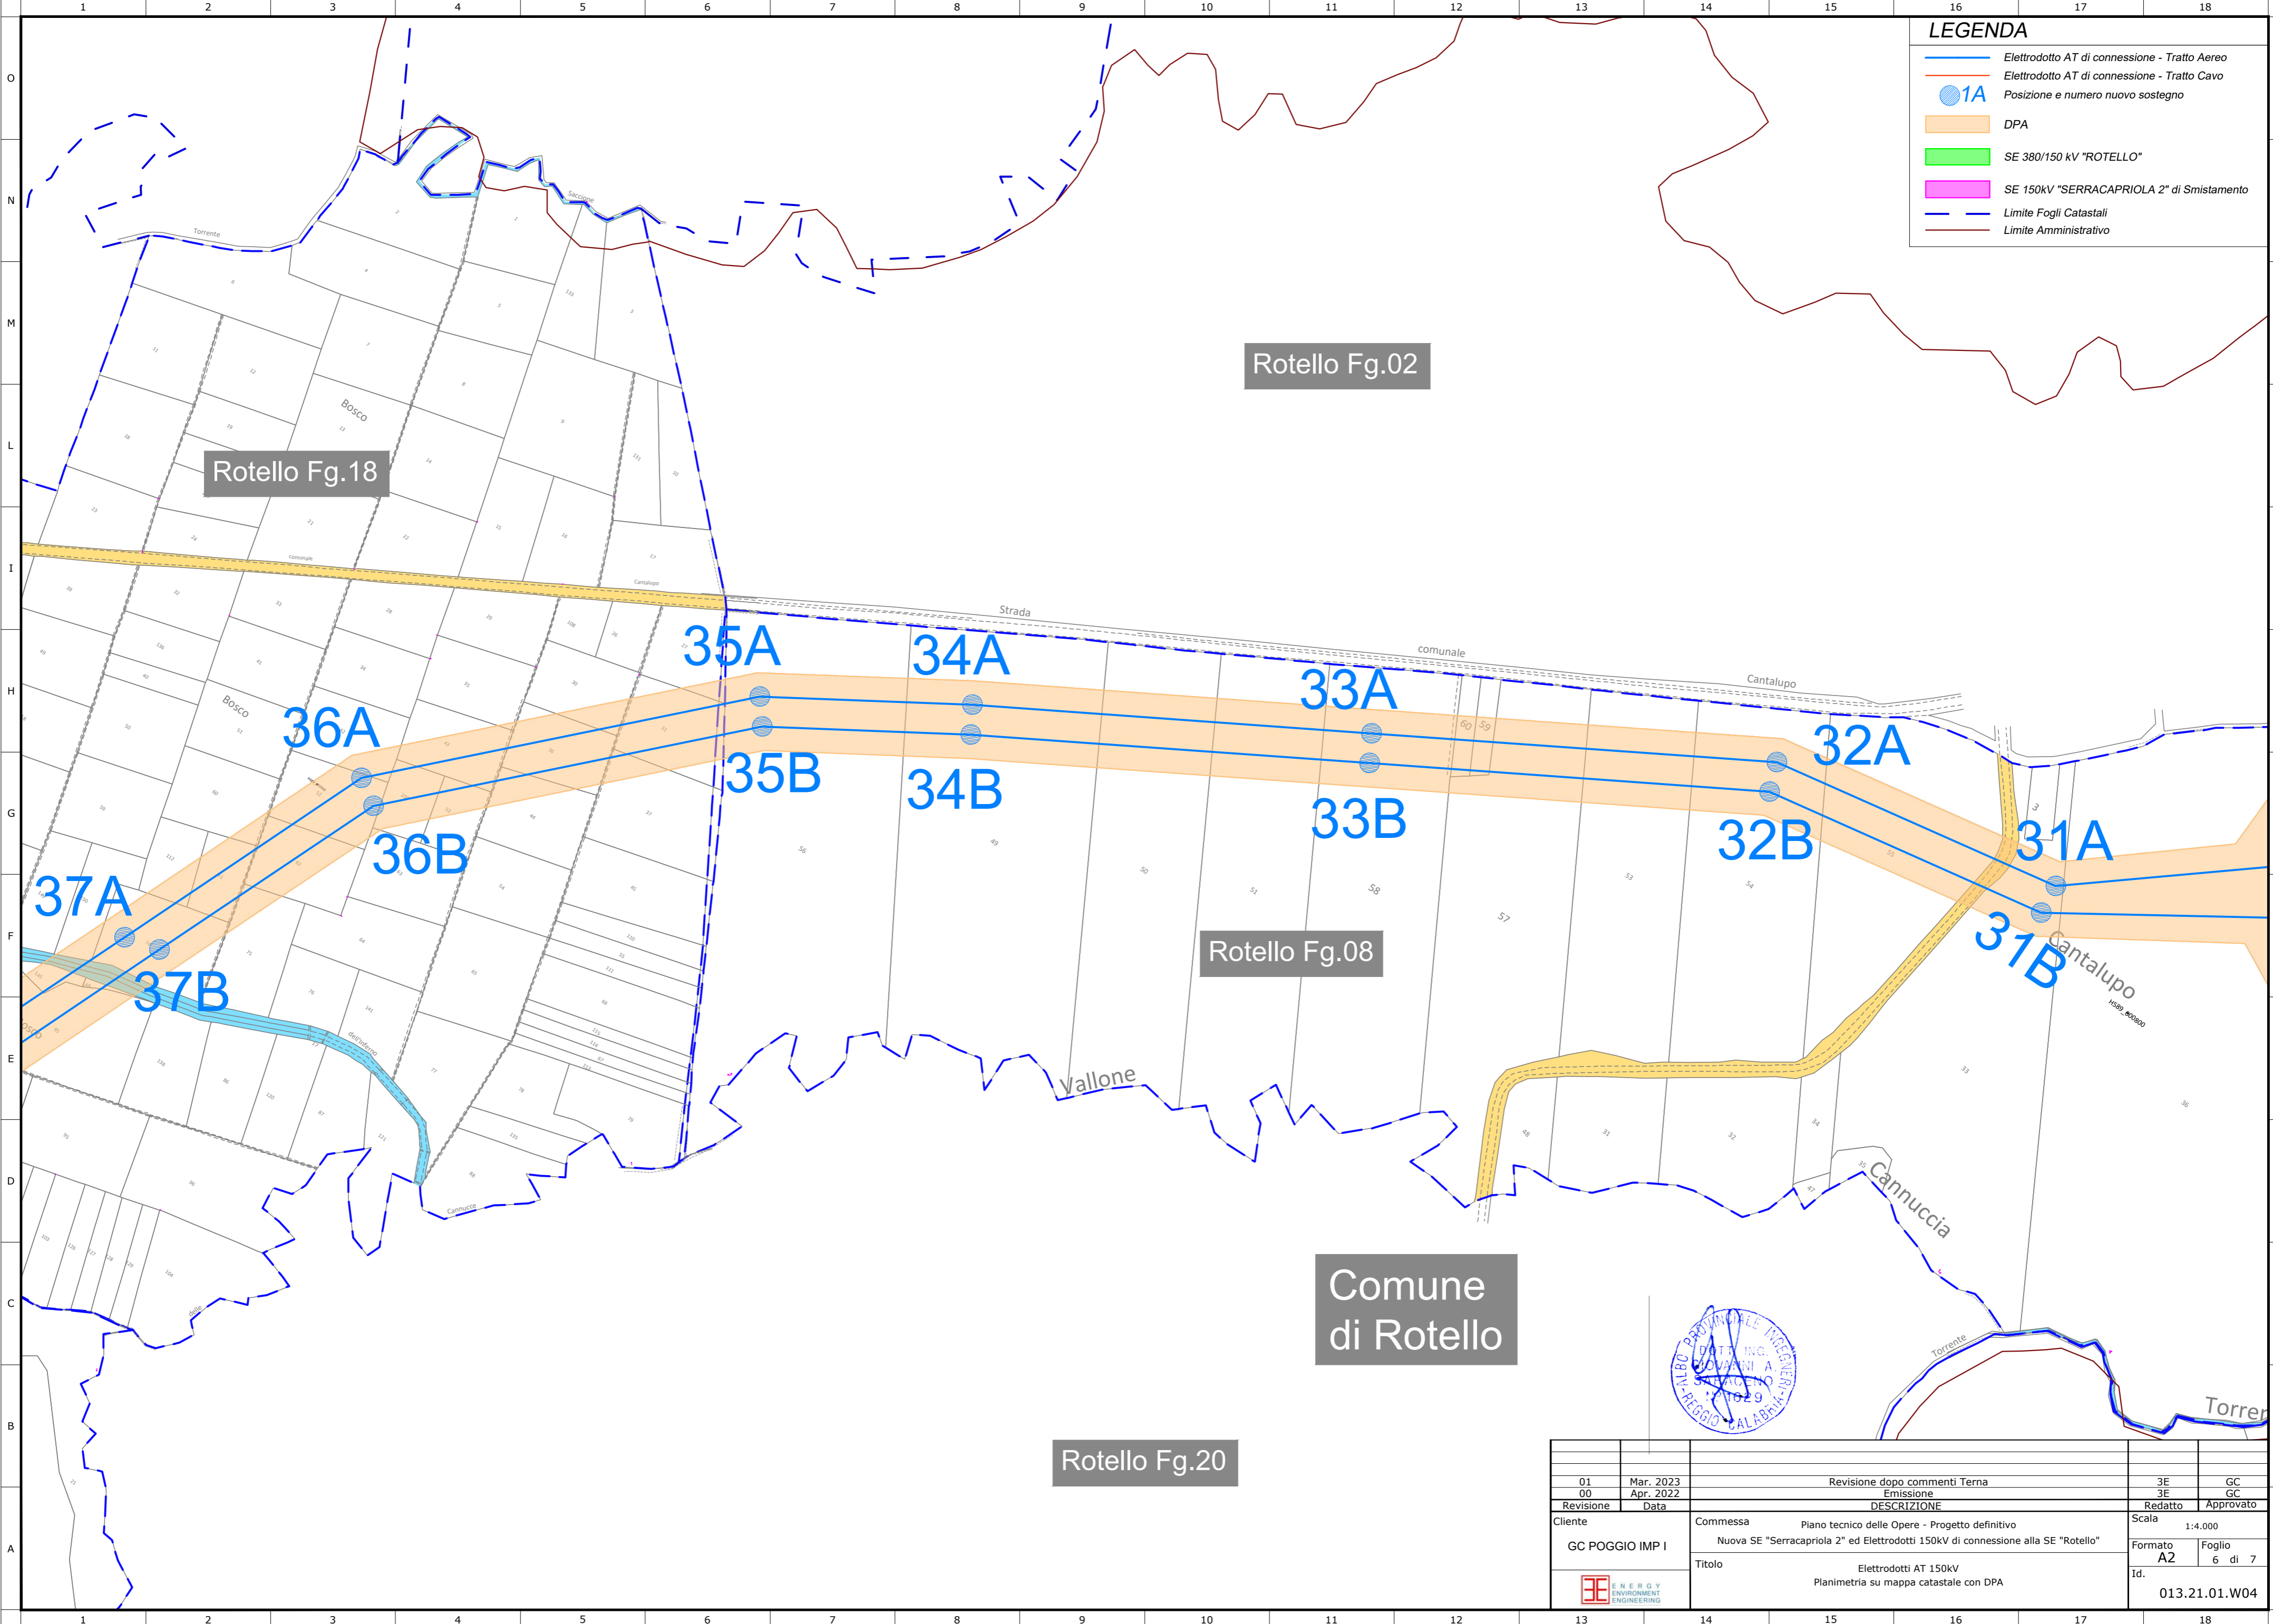

01	Mar. 2023	Revisione dopo commenti Terna	3E	GC
00	Apr. 2022	Emissione	3E	GC
Revisone	Data	DESCRIZIONE	Redatto	Approvato
Ciente	GC POGGIO IMP I	Commessa Nuova SE "Serracapriola 2" ed Elettrodotti 150kV di connessione alla SE "Rotello"	Scala 1:4.000	
		Titolo Elettrodotti AT 150kV Planimetria su mappa catastale con DPA	Formato A2	Foglio 6 di 7
			Id.	013.21.01.W04



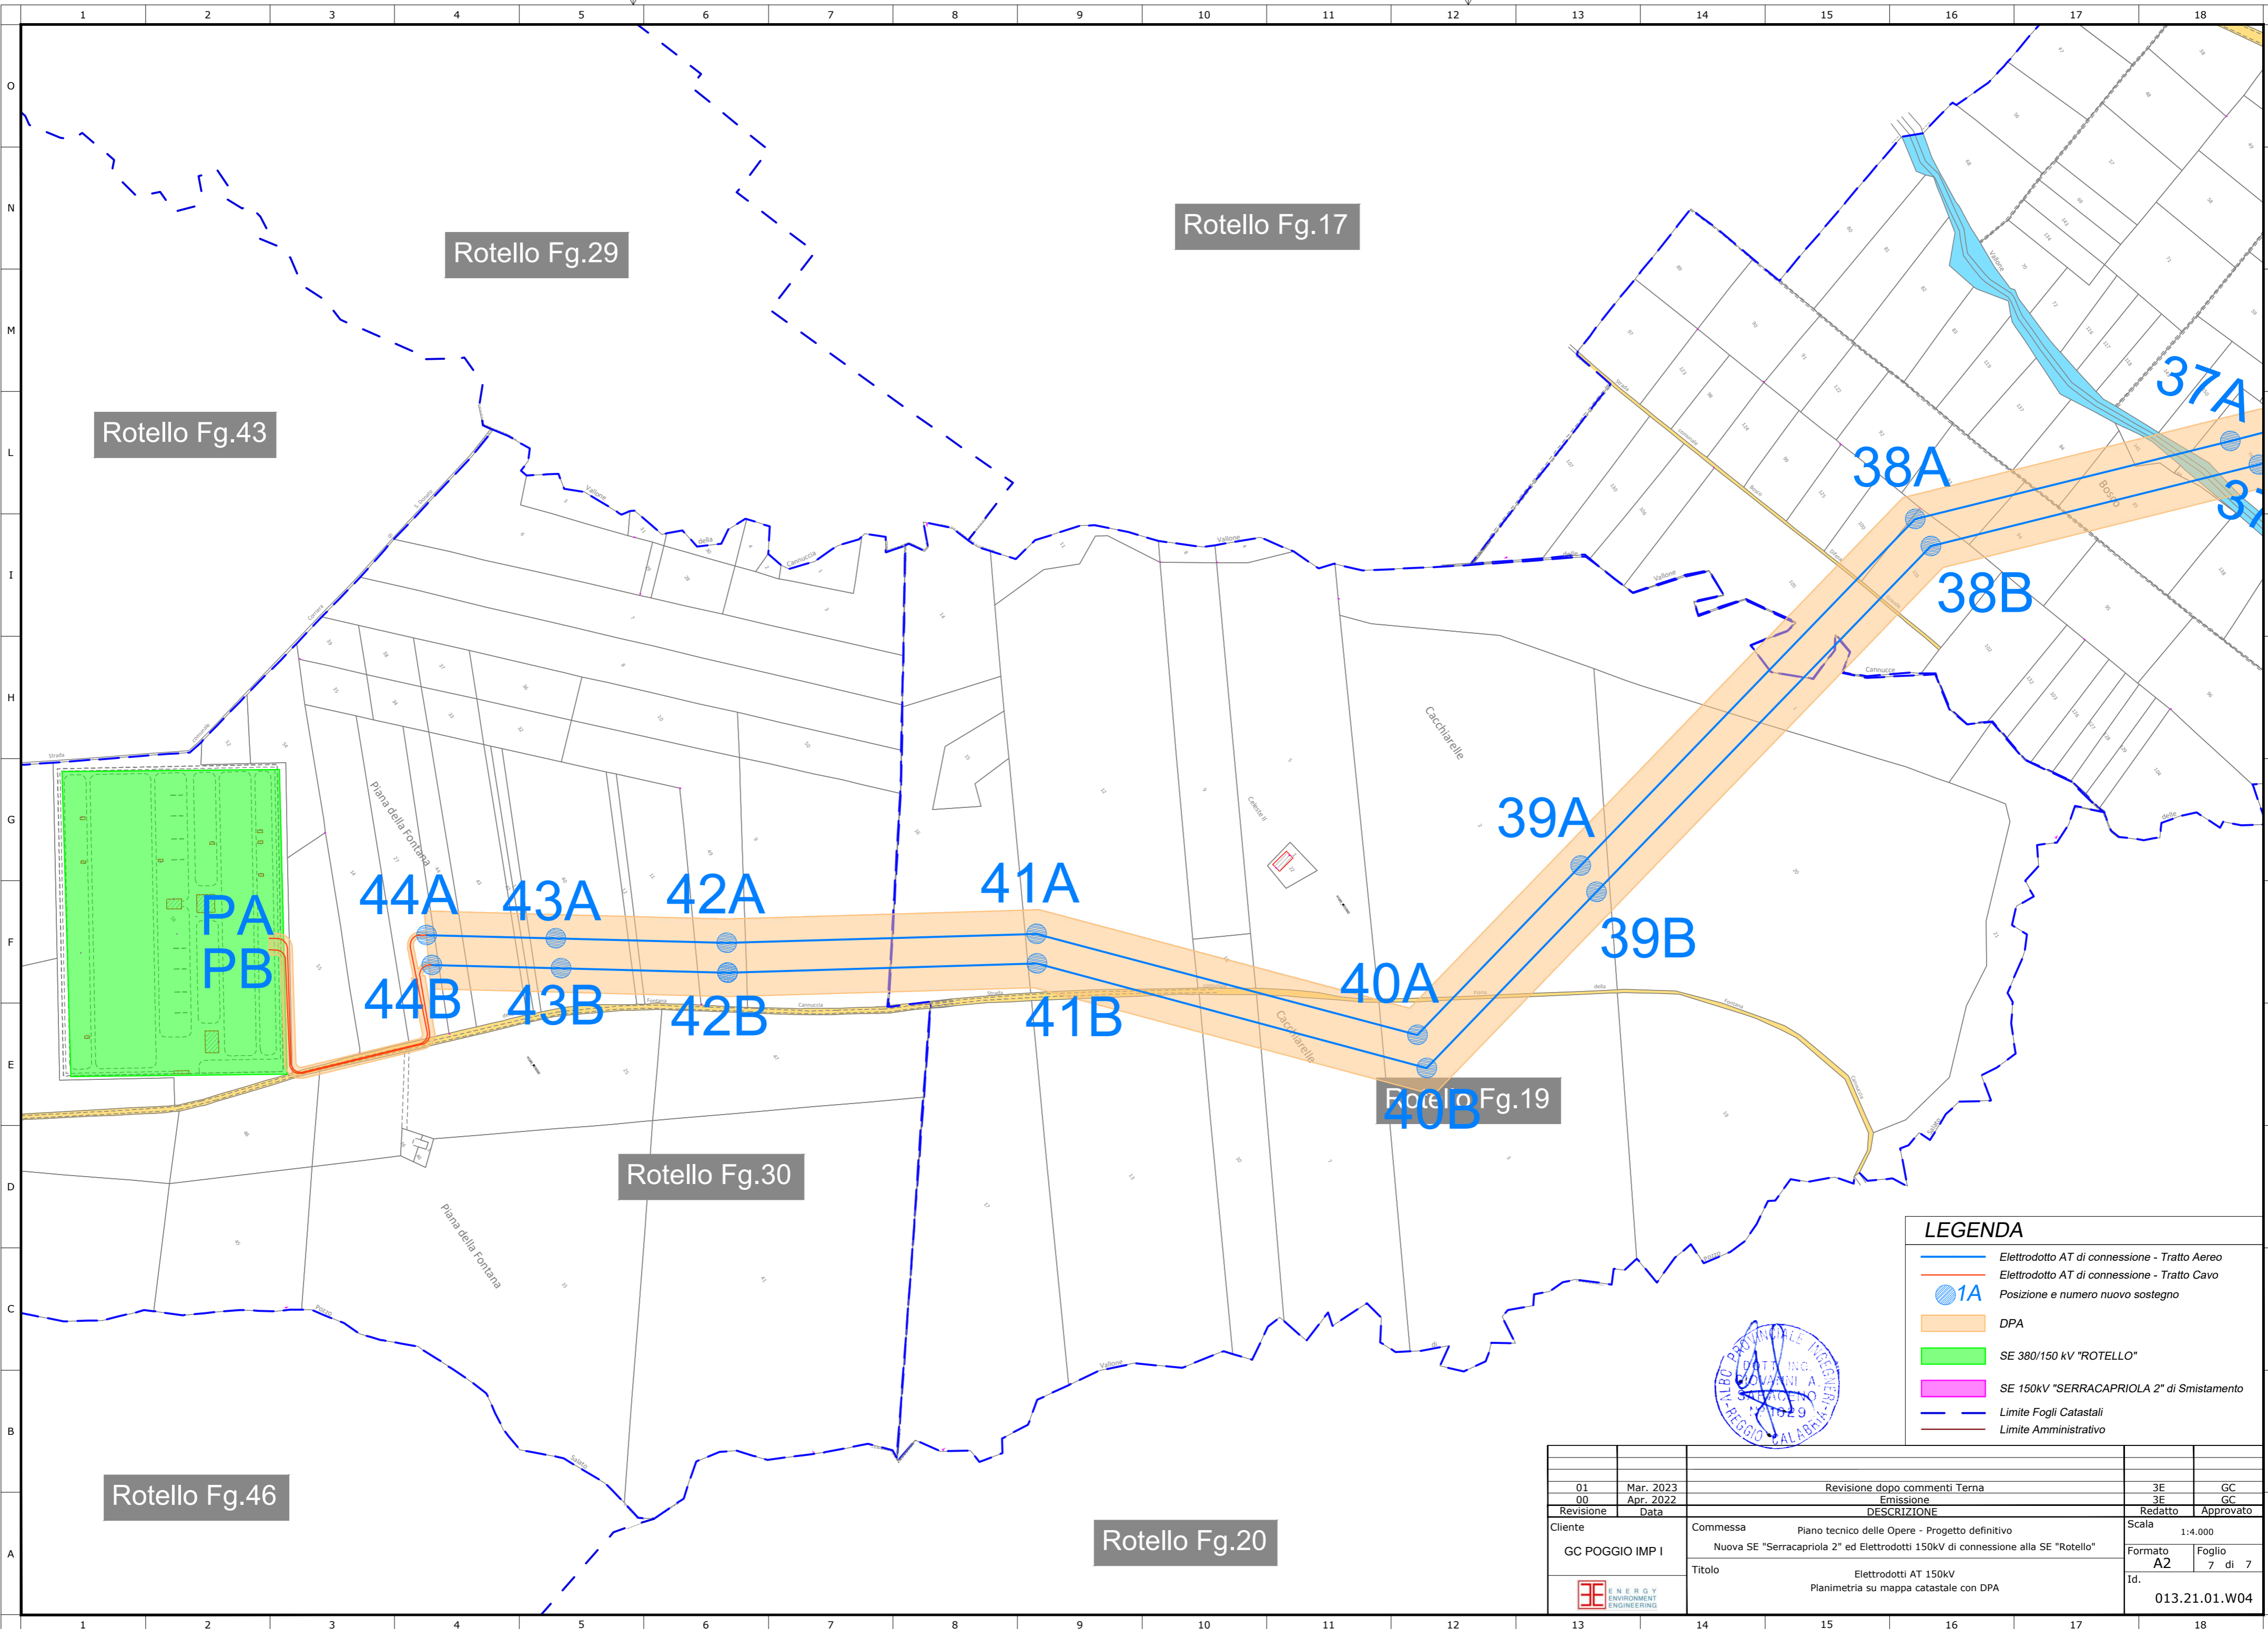

**LEGENDA**

- Elettrodotto AT di connessione - Tratto Aereo
- Elettrodotto AT di connessione - Tratto Cavo
- 1A Posizione e numero nuovo sostegno
- DPA
- SE 380/150 kV "ROTELLO"
- SE 150kV "SERRACAPRIOLA 2" di Smistamento
- - - Limite Fogli Catastali
- - - Limite Amministrativo

01	Mar. 2023	Revisione dopo commenti Terna	3E	GC
00	Apr. 2022	Emissione	3E	GC
Revisone	Data	DESCRIZIONE	Redatto	Approvato
Cliente	GC POGGIO IMP I	Commessa Nuova SE "Serracapriola 2" ed Elettrodotti 150kV di connessione alla SE "Rotello"	Scala 1:4.000	
		Titolo Elettrodotti AT 150kV Planimetria su mappa catastale con DPA	Formato A2	Foglio 7 di 7
			Id. 013.21.01.W04	